



### Przekroj D-D

Skala 1:50

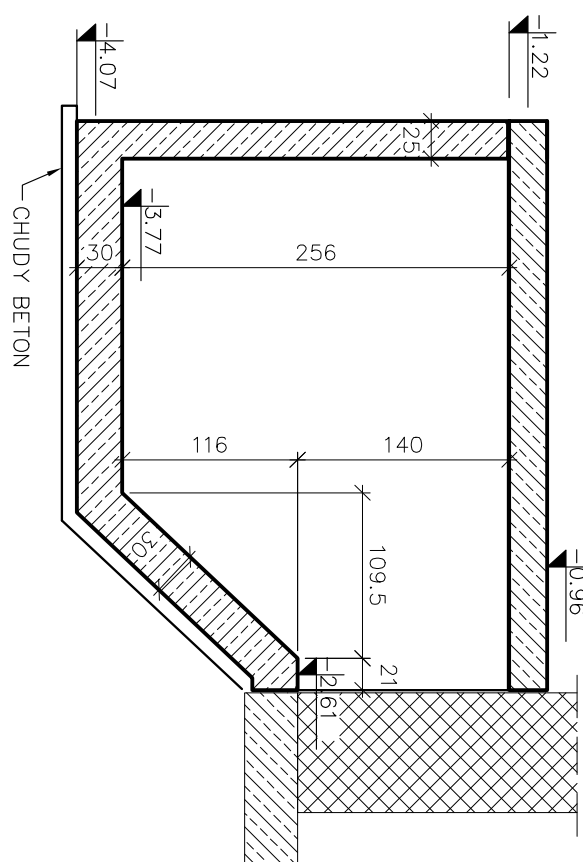


### Przekroj A-A

Skala

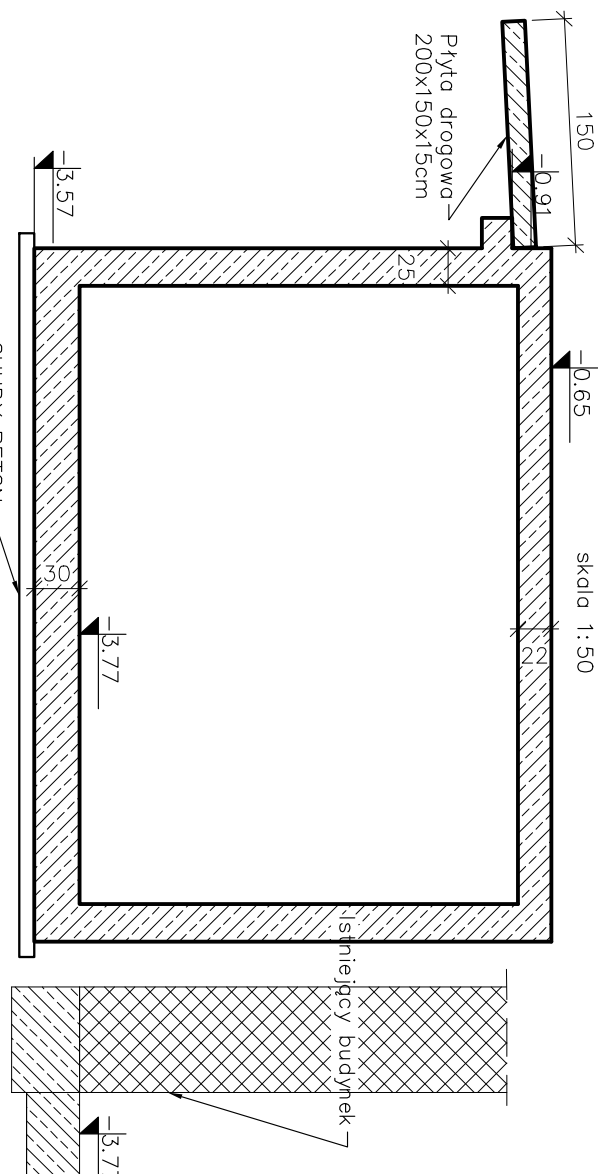


## Przekroj C-C

skala 1:50

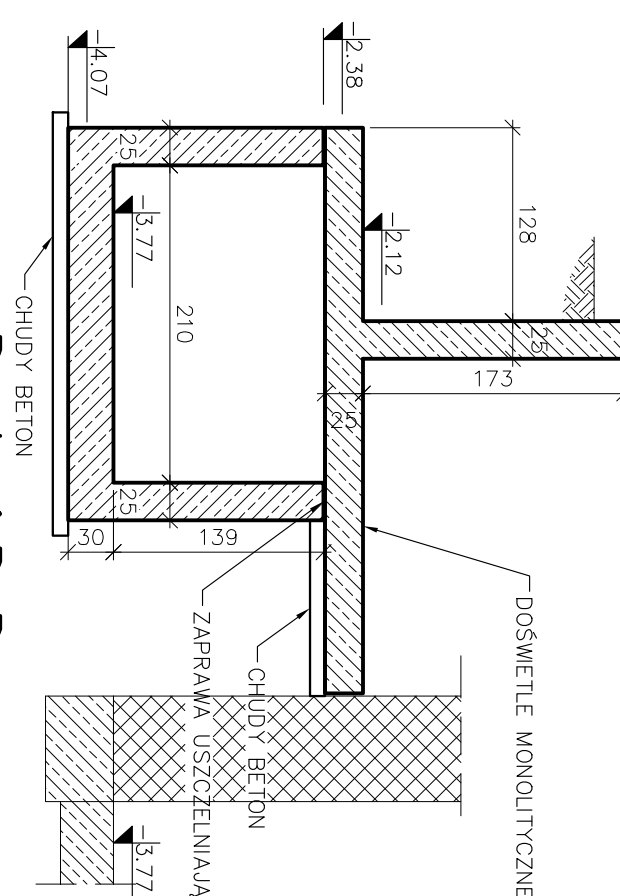



Przekroj B-B

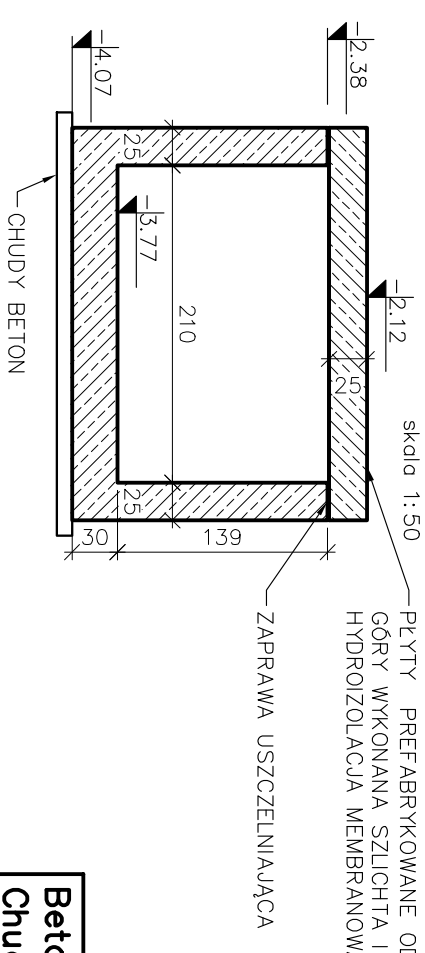Skala



Beton C25/30 W8	Podbitka wykonana z Fibrobetonu beton ekspansyjny i włókna stające 25kg/m <sup>3</sup> (l=60mm φ=0,8mm)
Grudy beton C7/10	
Stal φ A-IIIIN B500SP Stal φ A-1 St3SX	

	<b>LEM Studio Architektoniczne Sp. z o.o.</b> ul. Żabłowa 39, 39-701 Kiełków tel. 66 650 16 00 / 66 650 15 70 tel. 48 5 230 02 71 / biuro@lem.pl		Nr projektu <b>21-01</b>	
	<b>Państwowa Szkoła Muzyczna</b>		Data <b>09.21</b>	
Obiekt				
Inwestor	Państwowa Szkoła Muzyczna I stopnia m. Michała Kłobasa Ogólnego w Mielkowie ul. Gen. Wł. Skarżyskiego 15B, 32-200 Mielków z dopływ 0001 Mielkowiec			
Localizacja	Mielków ul. Świerkowskiego 22a dz. nr ewid. 376/5 z dopływ 0001 Mielkowiec			
Brama	KONSTRUKCJA			
Faza	PROJEKT BUDOWLANY	nr upr.	podpis 	
Projektant	mgr inż. Paweł Serafin	MAP/0051/P00K/06		
Specjalizacja	mgr inż. Tomasz Żebro	MAP/0066/P00K/06		
Test przez	<b>RZUT FUNDAMENTÓW</b>		Nr rys. <b>K1</b>	
			Skala <b>1:100</b>	