
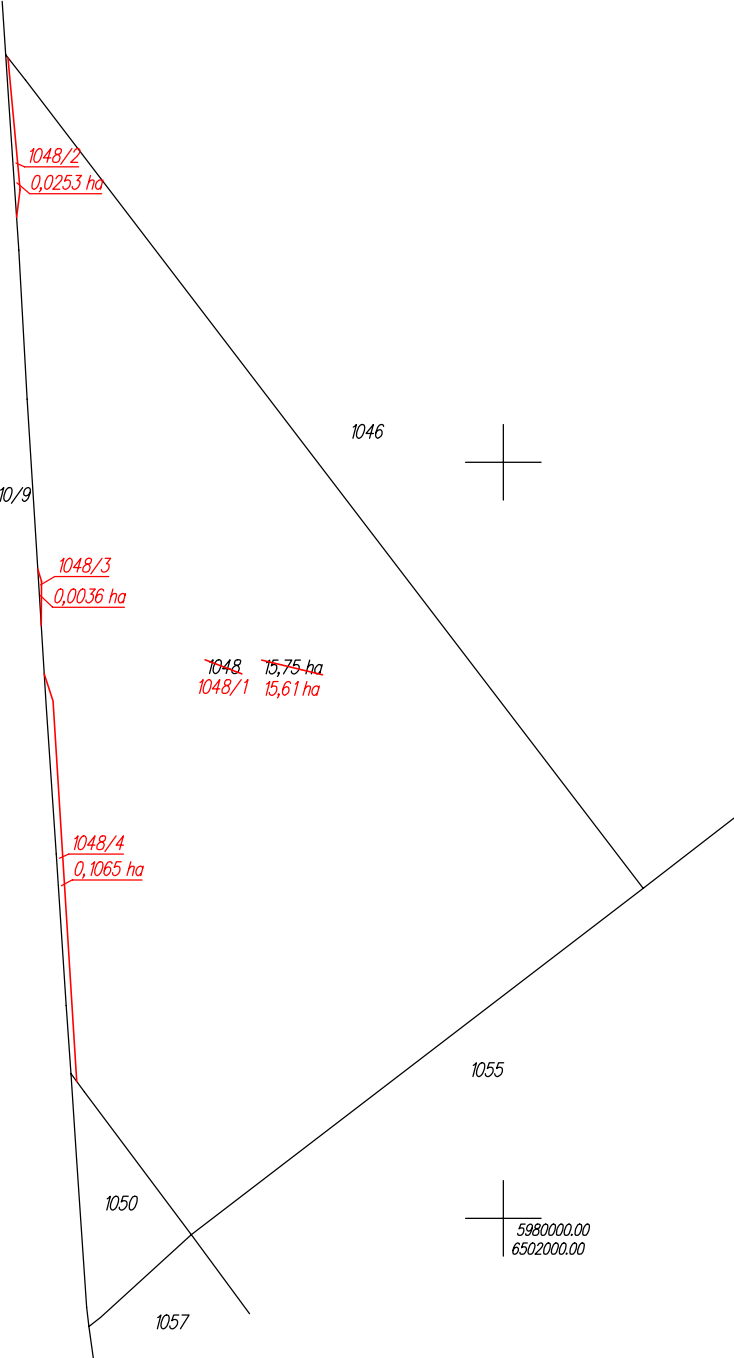


Wyniesienie w skali 1:1000


Skala 1:5000

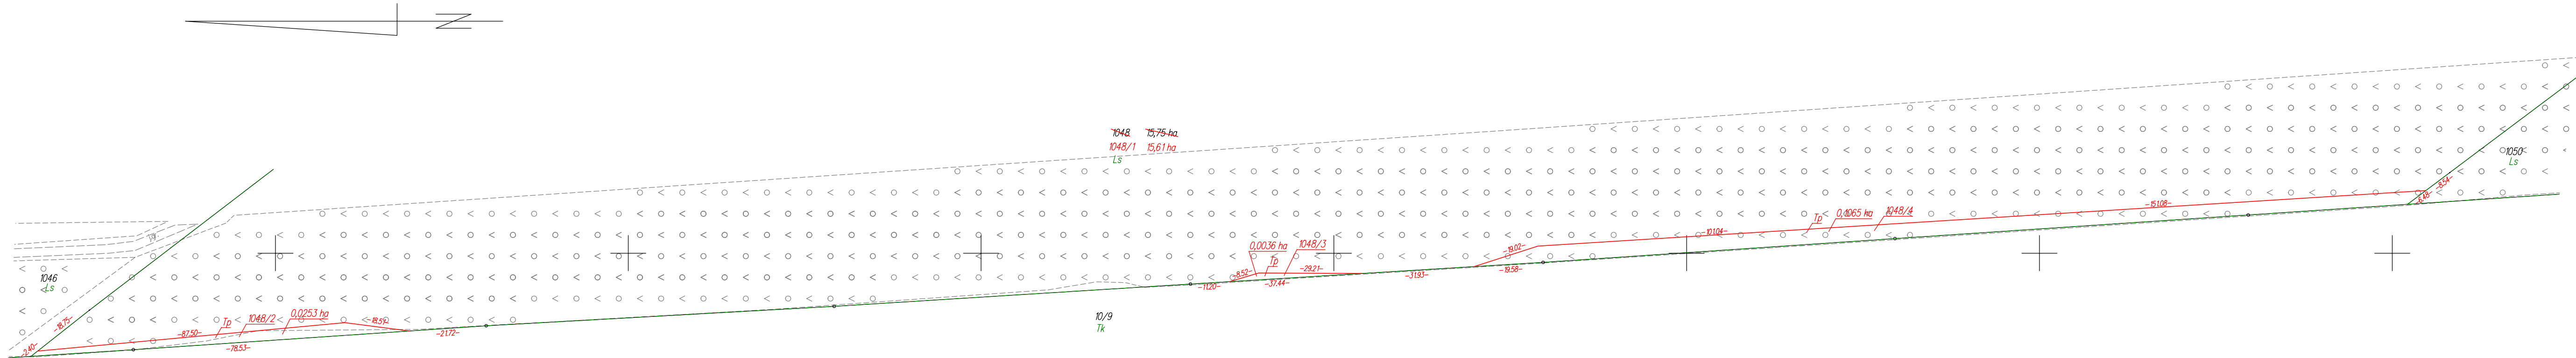

WYKAZ ZMIAN GRUNTOWYCH

STAN DOTYCHCZASOWY						Nomenklatura prawna	STAN NOWY						
Nr jedn.	Numer	Rodzaj użytku i klasa			Powierzchnia ha		Numer	Rodzaj użytku i klasa			Powierzchnia ha		
rejestr.	działki	OFU	OZU	OZK	użytku i klas		działki	działki	OFU	OZU	OZK	użytku i klas	działki
G.173	1048	Ls			15,75		15,75	GD1E/00028466/7	1048/1	Ls		15,61	15,61
								1048/2	Tp		0,0253	0,0253	
								1048/3	Tp		0,0036	0,0036	
								1048/4	Tp		0,1065	0,1065	
				Razem	15,75	15,75					Razem	15,75	15,75

Powierzchnia działki nr 1048/1 po podziale została obliczona przez różnicę

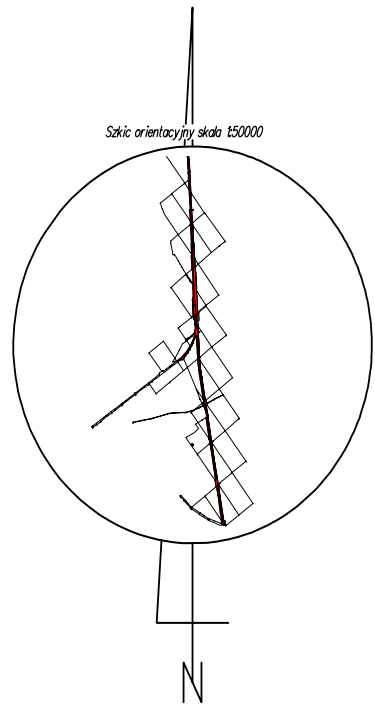

POMORSKI URZĄD WOJEWÓDZKI W GDAŃSKU
WYDZIAŁ INFRASTRUKTURY

Załącznik nr 2 ark. 22
do decyzji Wojewody Pomorskiego
nr WI-V.747.1.1.2025.EB

Poświadczam, że niniejszy dokument został opracowany w wyniku prac, których rezultaty zawiera operat techniczny wpisany do ewidencji materiałów państwowego zasobu geodezyjnego i kartograficznego.	
Nazwa organu prowadzącego państwowy zasób geodezyjny i kartograficzny	STAROSTA KOŚCIERSKI
Identyfikator ewidencyjny operatu technicznego	P.2206.2024.3731
Data przyjęcia operatu technicznego do zasobu	2024-12-16
Imię, nazwisko i podpis osoby odpowiedzialnej za opracowanie	Krzysztof Mysz

woj.: pomorskie powiat: kościerski Jedn. Ewid.: 220608_2 Stara Kiszewa obręb: 0010 Konarzyny działka nr: 1048 Adres: Konarzyny ID zgł: 6640.204.2021	MAPA Z PROJEKTEM PODZIAŁU NIERUCHOMOŚCI opracowana w trybie przepisów ustawy o gospodarce nieruchomościami z dn. 21 sierpnia 1997r. (Dz. U z 2024r. poz 1145 z późn. zm.) oraz ustawy o transporcie kolejowym z dn. 28 marca 2003r. (Dz. U z 2024r. poz 697, 731 z późn. zm.) SKALA 1:5000	Wykazane na mapie granice nieruchomości podlegającej podziałowi są zgodne z danymi ewidencyjnymi.	Wykonawca: MGGP GRUPA MGGP ul. Kaczkowskiego 6, 33-100 Tarnów NIP: 7342480395 Data: 15.10.2024	Kierownik pracy geodezyjnej: Geodeta Uprawniony mgr inż. Emil Rutkowski Nr upr. 23524
--	--	---	--	--