



5983
65014

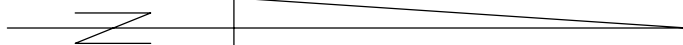

5983300.00
6501400.00

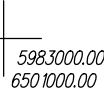

5983000.00
6501000.00

STAN DOTYCHCZASOWY							Nomenklatura prawna	STAN NOWY						
Nr jedn. rejestr.	Numer działki	Rodzaj użytku i klasa			Powierzchnia ha			Numer działki	Rodzaj użytku i klasa			Powierzchnia ha		
		OFU	OZU	OZK	użytku i klas	działki			OFU	OZU	OZK	użytku i klas	działki	
G.2	543/2	Ls			9,93	9,93		GD1E/00028634/6	543/5	Ls			9,00	9,00
								543/6	Tp			0,6279	0,6279	
								543/7	Tp			0,1091	0,1091	
								543/8	Tp			0,1966	0,1966	
				Razem	9,93	9,93					Razem	9,93	9,93	

Svalbard archipelago scale 500000

WYDZIAŁ INFRASTRUKTURY

Załącznik nr 2 ark. 43
do decyzji Wojewody Pomorskiego
nr WI-V.747.1.1.2025.EB

Poświadcza się, że niniejszy dokument został opracowany w wyniku prac, których rezultaty zawiera operat techniczny wpisany do ewidencji materiałów państwowego zasobu geodezyjnego i kartograficznego.

Nazwa organu prowadzącego państwowy zasób geodezyjny i kartograficzny

STAROSTA KOŚCIERSKI

Identyfikator ewidencyjny
operatu technicznego

P.2206.2025.18

Data przyjęcia operatu technicznego
do zasobu

2025-01-2

Imię, nazwisko i podpis
reprezentującej organ

Krzysztof Mysz

MAPA Z PROJEKTEM PODZIAŁU NIERUCHOMOŚĆ

opracowana w trybie przepisów ustawy o gospodarce nieruchomościami
z dn. 21 sierpnia 1997r. (Dz. U z 2024r. poz 1145 z późn. zm.) oraz
ustawy o transporcie kolejowym z dn. 28 marca 2003r.
(Dz. U z 2024r. poz 697, 731 z późn. zm.)

SKALA 1:5000

Wykazane na mapie granice nieruchomości podlegającej podziałowi są zgodne z danymi ewidencyjnymi.

Wykonawca.

MGGP
GRUPA MGGP

ul. Kaczkowskiego 6, 33-100 Tarnów
NIP: 7342480395
Data: 12.12.2024

Kierownik pracy geodezyjnej

Geodeta Uprawniony
mgr inż. Emil Rutkowski
Nr upr. 23524

Nr upr. 23524