MAPA DO CELÓW PROJEKTOWYCH

ARKUSZ 19 (38)

Oznaczenie kancelaryjne zgłoszenia pracy geodezyjnej		GGM-PODGIK.6640.1056.2018
Miejscowość		Gruszeczka Nr 732.4.8
Jednostka ewidencyjna	identyfikator	021303_5
	nazwa	Milicz
Obręb ewidencyjny	identyfikator	021303_5.0023
	nazwa	Gruszeczka
Skala mapy		1:500
Nazwa układu współrzędnych	prostokątnych płaskich	PL2000/6
	wysokości	PL-KRON 86-NH
Oznaczenie granic obszaru aktualizacji		
Mapa zpsłata wykonana bez ustalania gruntów obciążonych służebnościami gruntowymi		
Oznaczenie i symbol konturu użytku gruntowego który nie jest ujawniony w bazie danych ewidencji gruntów i budynków		brak
Mapa w pasie oznaczonym linią przerywaną aktualna na dzień		

ATWA-GEO GEODEZJA
Artur Nowak
Ligota 74 b, 55-100 Trzebnica
tel. 607 464 885
NIP 8991305809, REGON 022482430

Nazwa/imię i nazwisko wykonawcy oraz data i podpis osoby reprezentującej wykonawcę

GEODETA UPRAWNIONY
inż. Artur Nowak
Nr [illegible]
Ligota 74b, 55-100 Trzebnica
Kom. 607 464 885, artur.nowak@o2.pl

Imię i nazwisko nr uprawnień oraz data i podpis geodety uprawnionego który opracował mapę

Legenda :

ZL - oznaczenie obszaru zagospodarowania

SZKIC ORIENTACYJNY 1:50000

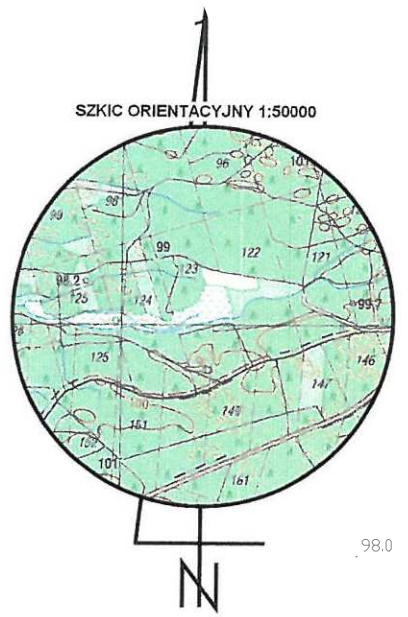

Legenda:

- Zakres ewentualnego wyrównania terenu do istniejących rzędnych
- Zabezpieczenie przed erozją narzutem kamiennym
- Obrukowanie kamieniem łupanym układanym na zaprawie cementowej
- Stabilizacja nawierzchni drogowej kruszywem
- Obsiew skarp mieszanką traw
- Palisada drewniana
- 555 | 548 — Numer ewidencyjny działki inwestycyjnej
- Granice działek ewidencyjnych
- A,B,..n — Linia rozgraniczająca teren inwestycji
- O.1 — Oznaczenie odwiertu geologicznego
- W1 — Oznaczenie punktu współrzędnych
- Kierunek spływu wód

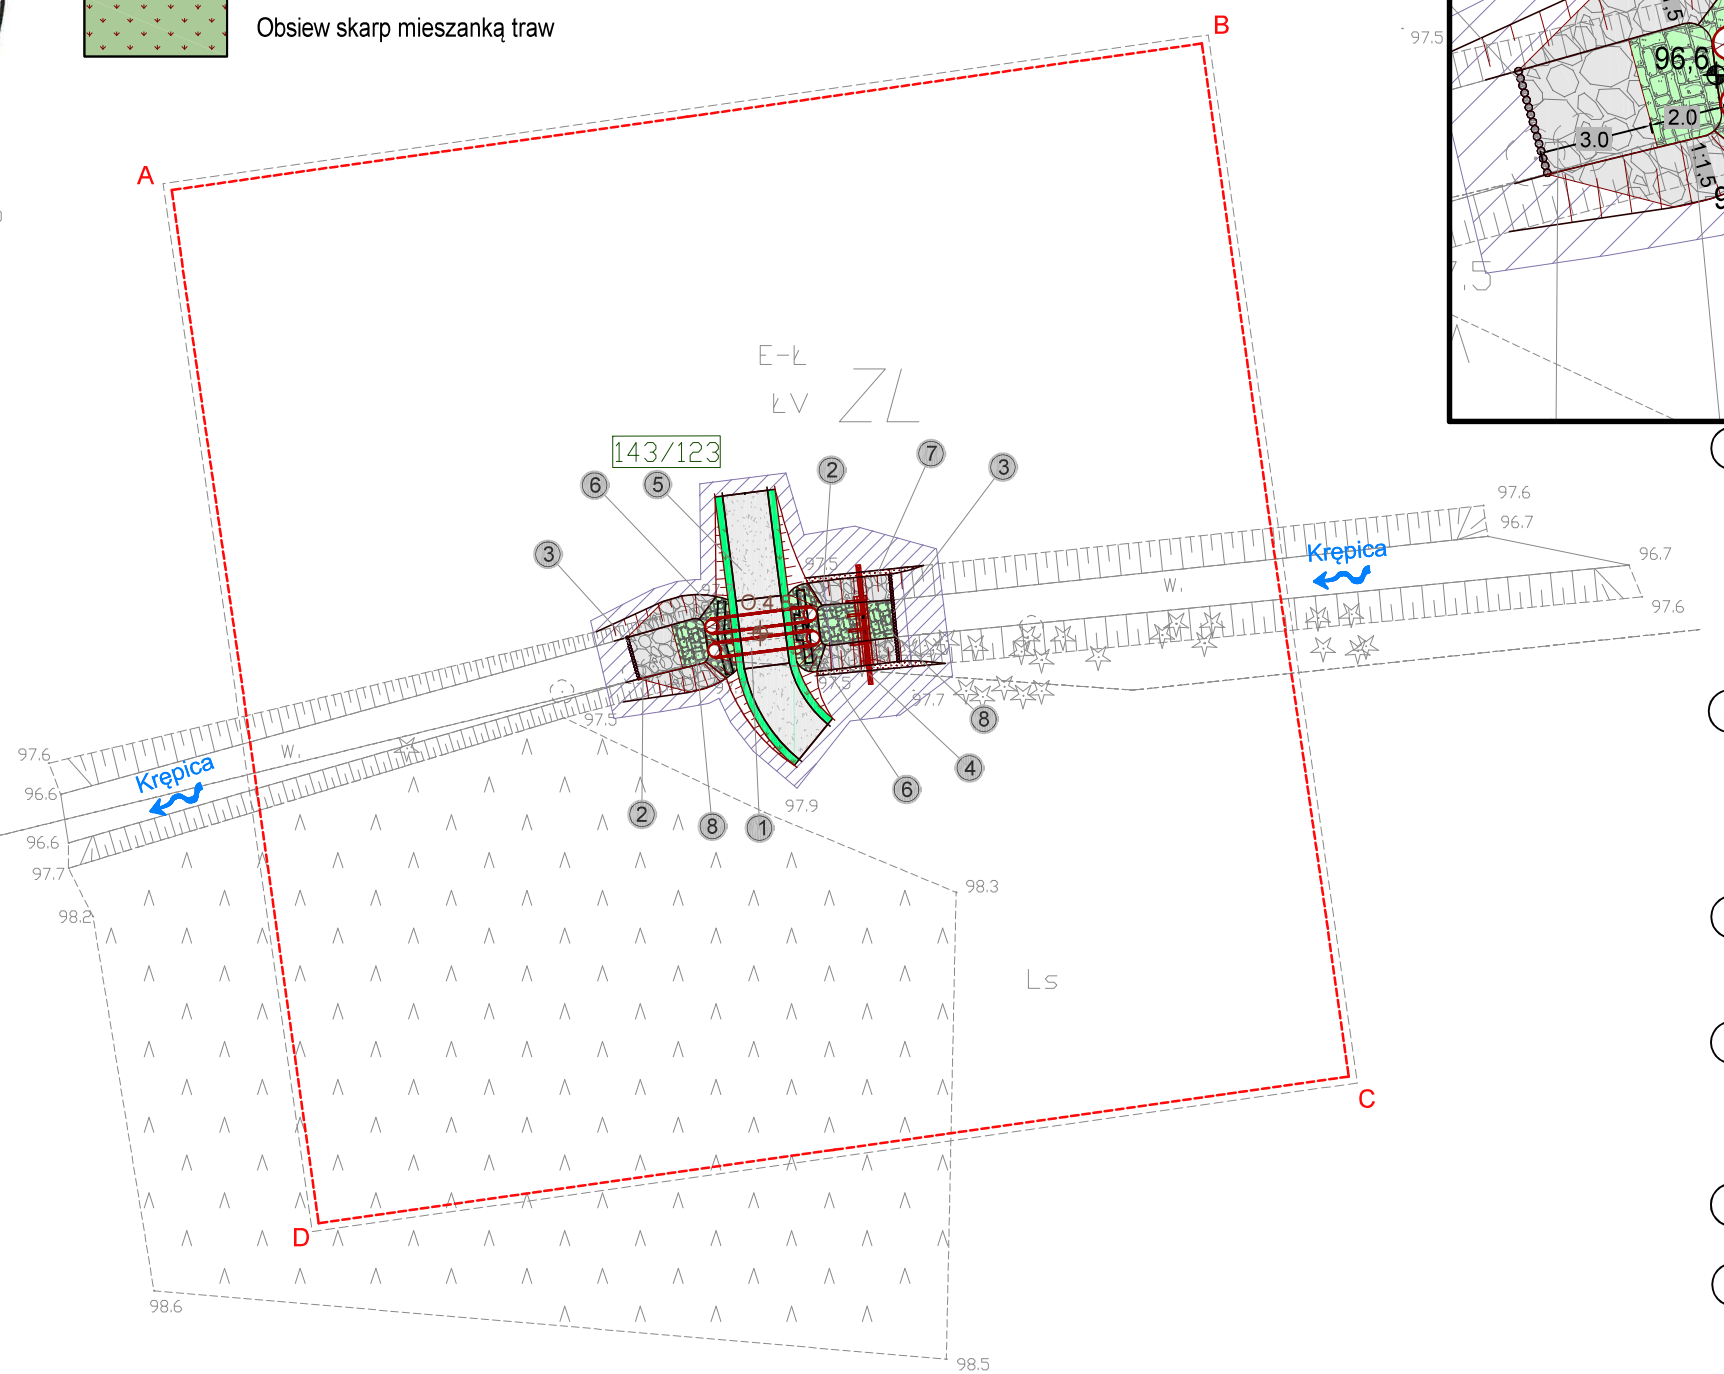

Szczegół rozwiązania projektowego
Skala 1:200

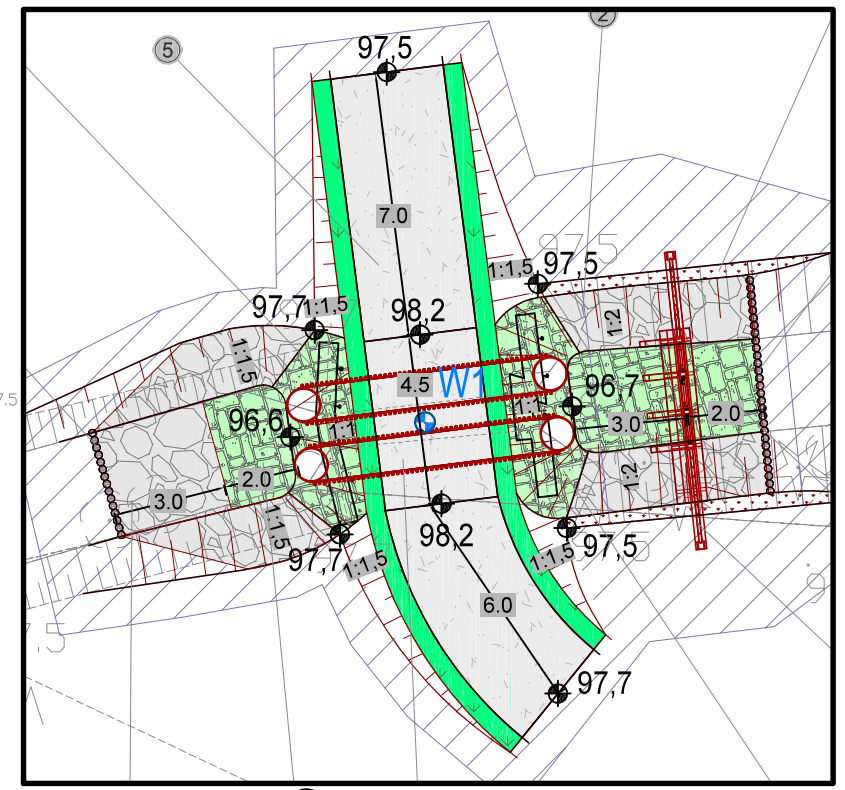

1. Obiekt nr 732.4.8
Projektowany przepust z piętrzeniem na cieku Krępica
- rozbiórka istniejącego przepustu
- rz. wlotu: 96,70 m n.p.m.
- rz. wylotu: 96,60 m n.p.m.
- średnica: 2x0,90 m
- długość: 2x7,50 m

2. Zabezpieczenie koryta przed erozją narzutem kamiennym na długości 2,0 m powyżej i 3,0 m poniżej zastawki i na wylocie przepustu na długości 5,0 m
- frakcja kamienia: 15 - 25 cm
- grubość warstwy: 30 cm

3. Stabilizacja umocnień kamiennych palisadą drewnianą
- średnica pali: 12-14 cm
- długość pali: 1,5 m

4. Projektowane piętrzenie za pomocą zastawki
- szerokość przelewu: 2,2 m
- wysokość napełnienia: 0,70 m
- rzędna dna: 96,70 m n.p.m.
- rzędna napełnienia: 97,40 m n.p.m.

5. Wykonanie najazdów nad przepust na istniejącej leśnej drodze gruntowej

6. Zabezpieczenie wlotu i wylotu przepustu poprzez obrukowanie kamieniem na zaprawie cementowej
- frakcja: 15-20 cm
- grubość warstwy: 20 cm

7. Wyrównanie/nadsypanie skarp

8. Zabezpieczenie dna powyżej i poniżej przepustu oraz dna powyżej zastawki poprzez obrukowanie kamieniem na zaprawie cementowej
- frakcja: 15-30 cm
- grubość warstwy: 30 cm

Uwagi:
1. Część graficzną projektu rozpatrywać łącznie z opisem technicznym
2. Nie należy odmierzać wymiarów z rysunku. ani używać go jako szablonu. Przed przystąpieniem do prac wykonawczych wszystkie wymiary należy sprawdzić w naturze. W przypadku stwierdzenia niezgodności należy zwrócić się do projektanta.
3. Zastrzega się wszelkie prawa wynikające z ustawy o prawie autorskim. Niniejszy rysunek nie może być przerysowywany. uzupełniany lub odstąpiony komukolwiek bez pisemnej zgody posiadacza praw autorskich.

Oznaczenie punktu		Współrzędne X	Współrzędne Y
W1		5704282.7773	6439991.8829
0	02-2021	Wydanie pierwotne rysunku.	
Nr rew.	Data	Opis zmian	

Inwestor:
Państwowe Gospodarstwo Leśne
Lasy Państwowe Nadleśnictwo Żmigród
ul. Parkowa 4a
55-140 Żmigród

Biuro projektowe:
Instytut OZE Sp. z o. o.
ul. Skrajna 41A, 25-650 Kielce

Inwestycja (Projekt nr SW732):

„Zwiększenie wykorzystania zasobów wodnych poprzez adaptację istniejących systemów melioracyjnych do pełnienia funkcji retencyjnych oraz niwelowanie ich negatywnego oddziaływania na ekosystemy leśne na terenie Leśnego Kompleksu Promocyjnego Lasy Doliny Baryczy"

Adres inwestycji: działka ew. nr 143/123, obręb 0023 Gruszeczka, gm. Milicz

Imię i nazwisko	Branża, nr upr.	Podpis
Projektant:		
mgr inż. Anita Banaś	hydrotechniczna SWK/0079/PBH/19	
mgr inż. Tomasz Kowalski	drogowa SWK/0129/POOD/10	
Asystenci Projektanta:		
mgr inż. Wiktor Krajcarz	hydrotechniczna -	
mgr inż. Sylwia Lisowska	hydrotechniczna -	
mgr inż. Barbara Jakubczyk	hydrotechniczna -	

Nazwa rysunku:
Projekt Zagospodarowania Terenu
obiekt 732.4.8 - przepust z piętrzeniem

Stadium:	Branża:	Nr rysunku:
Projekt wykonawczy	hydrotechniczna	PW-H-23.1
Skala: 1:500	Data: 02-2021	Format: A4roll

Str:

Poświadcza się, że niniejszy dokument został opracowany w wyniku prac geodezyjnych i kartograficznych, których rezultaty zawiera operat techniczny wpisany do ewidencji materiałów państwowego zasobu geodezyjnego i kartograficznego

Organ prowadzący państwowy zasób geodezyjny i kartograficzny: STAROSTA MILICKI

Identyfikator ewidencyjny materiału zasobu-operatu technicznego: P.0213.2019. 495

Data wpisania operatu technicznego do ewidencji materiałów zasobu: 17. 06. 2019

Imię, nazwisko i podpis osoby reprezentującej organ

Z up. STAROSTY
Monika Furkal
główny specjalista