


Nie należy odmierzając wymiarów z rysunku, ani używać go jako szablonu. Przed przystąpieniem do prac budowlanych wszystkie wymiary należy sprawdzić w naturze. W przypadku stwierdzenia niezgodności należy zwrócić się do projektanta.

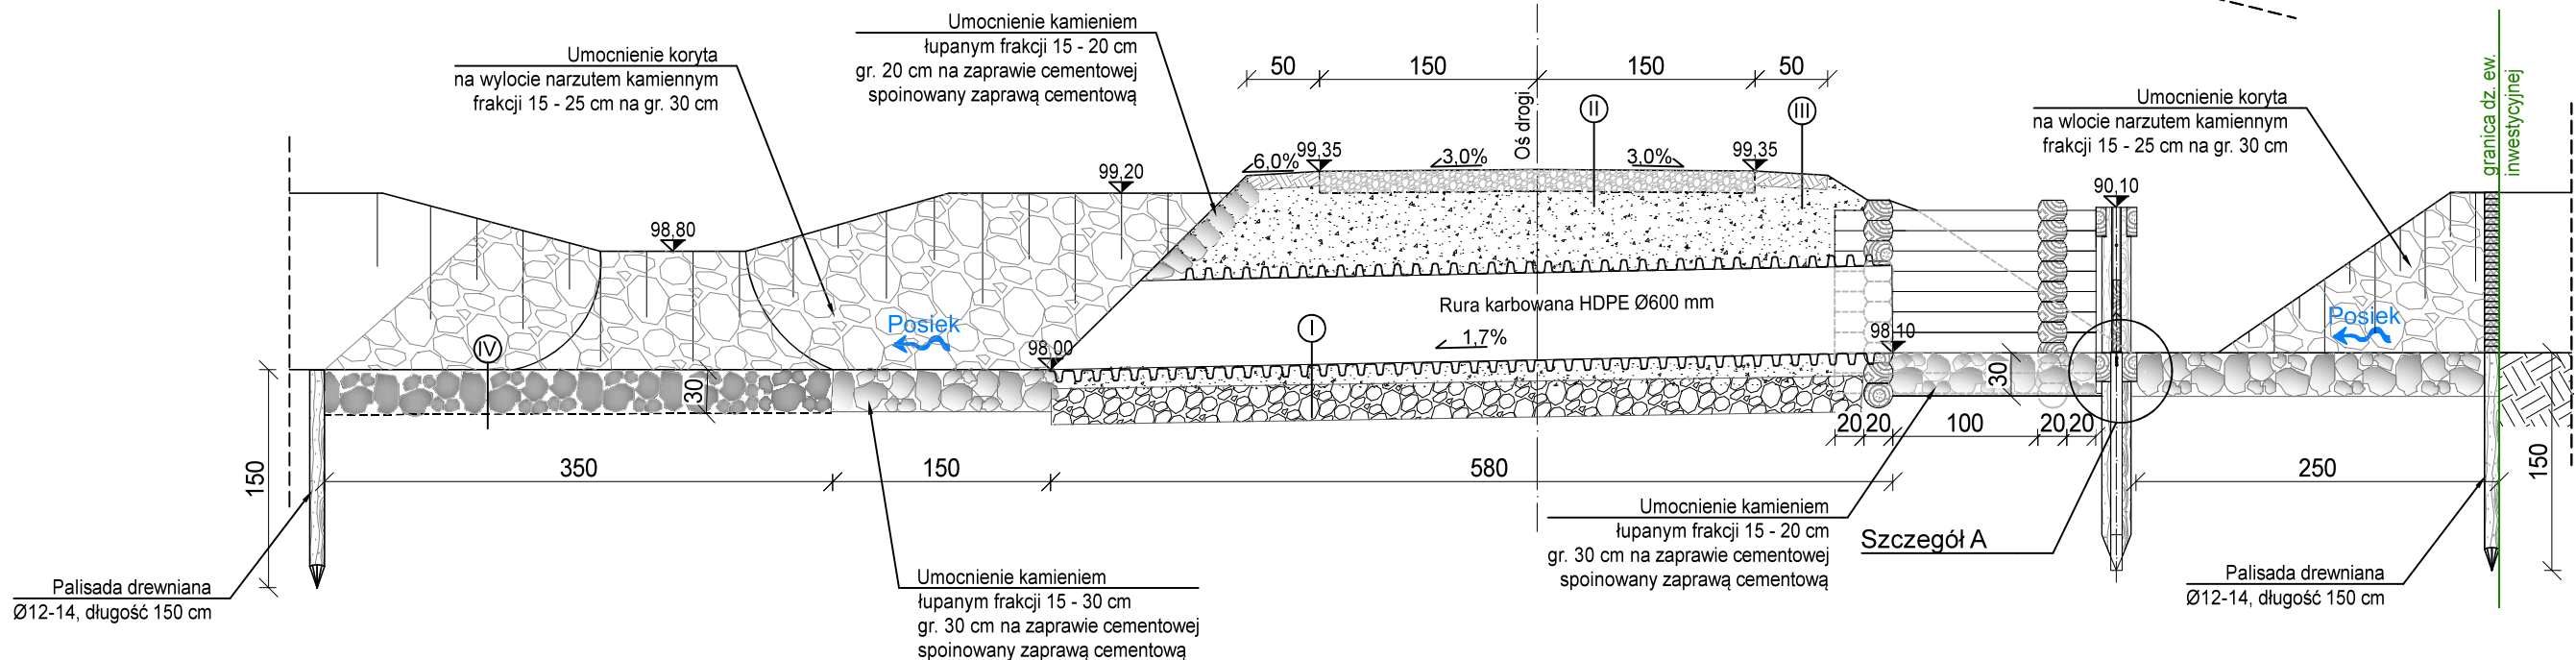

0	03-2021	Wydanie pierwotne rysunku.	
Nr rew.	Data	Opis zmian	
Inwestor:		<div> <div>Państwowe Gospodarstwo Leśne</div> <div>Lasy Państwowe Nadleśnictwo Żmigród</div> <div>ul. Parkowa 4a</div> <div>55-140 Żmigród</div> </div> <div>  </div>	
Biuro projektowe:		<div> <div>Instytut OZE Sp. z o. o.</div> <div>ul. Skrajna 41A, 25-650 Kielce</div> </div> <div>  </div>	
Inwestycja (Projekt nr SW732):			
<p>„Zwiększenie wykorzystania zasobów wodnych poprzez adaptację istniejących systemów melioracyjnych do pełnienia funkcji rekultywacji oraz niwelowanie ich negatywnego oddziaływania na ekosystemy leśne na terenie Leśnego Kompleksu Promocyjnego Lasy Doliny Baryczy”</p>			
Projektant:			
mgr inż. Anita Banaś		hydrotechniczna SWK/0079/PBH/19	
mgr inż. Tomasz Kowalski		drogowa SWK/0129/P00D/10	
Asystentka Projektanta:			
mgr inż. Wiktór Krajczar		hydrotechniczna -	
mgr inż. Sylvia Lisowska		hydrotechniczna -	
mgr inż. Barbara Jakubczyk		hydrotechniczna -	
Nazwa rysunku:			
<p>Przepust z piętrzenia - obiekt 732.4.11</p> <p>- Rysunek konstrukcyjny przepustu</p>			
Stadium: Projekt wykonawczy	Branża: hydrotechniczna	Nr rysunku: PW-H-26.2	
Skala: 1:50	Data: 03-2021	Format: A2-roll	Str: