




Nadleśnictwo Jawor
Stan na 04-06-2025



- LEGENDA :
- Lokalizacja szlaku zrywkowego
 - Lokalizacja gruntu słańczego
 - Kilometr
 - Nr działki ewidencyjnej

325
Nr działki ewidencyjnej

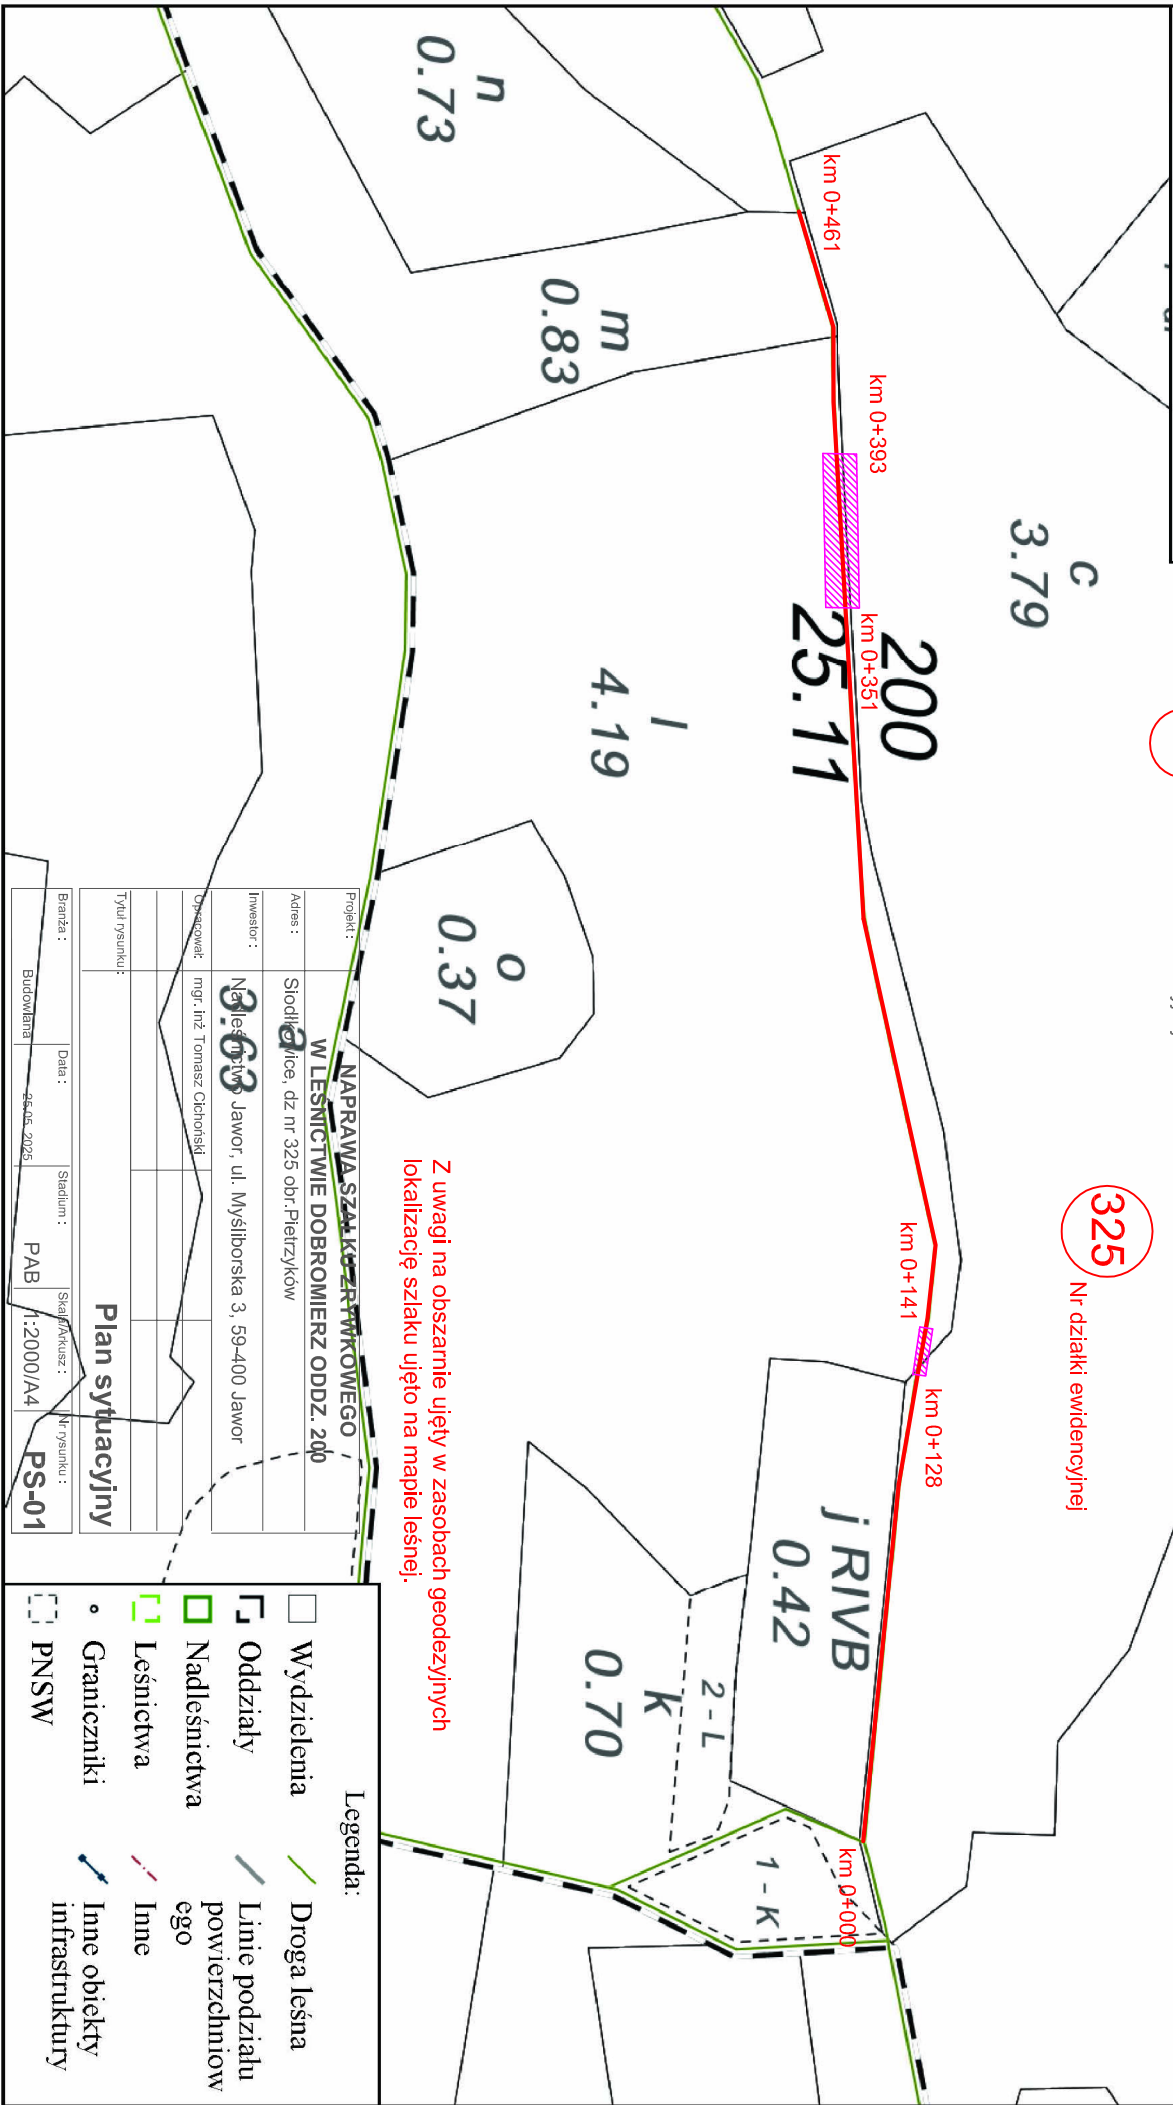

Z uwagi na obszar ujęty w zasobach geodezyjnych
lokalizację szlaku ujęto na mapie leśnej.

Projekt : NAPRAWA SZLAKU ZRYWKOWEGO W LESNICTWIE DOBROMIERZ ODDZ. 200			
Adres : Stodółnica, dz nr 325 obr. Pietrzyków			
Inwestor : Nadleśnictwo Jawor, ul. Mysłborska 3, 59-400 Jawor			
Opisownik : mgr. inż. Tomasz Chłosta			
Typu rysunku : Plan sytuacyjny			
Brzoza :	Data :	Stadium :	Skala / Akus : 1:2000/A4
Budowlana	26.06.2025	PAB	PS-01

<input type="checkbox"/> Wydzielenia	<input type="checkbox"/> Droga leśna
<input type="checkbox"/> Oddziały	<input type="checkbox"/> Linie podziału powierzchniowego
<input type="checkbox"/> Nadleśnictwa	<input type="checkbox"/> Inne
<input type="checkbox"/> Lesnictwa	<input type="checkbox"/> Inne
<input type="checkbox"/> Graniczniki	<input type="checkbox"/> Inne obiekty infrastruktury
<input type="checkbox"/> PNSW	