


WIDOK B-B
SKALA 1:25

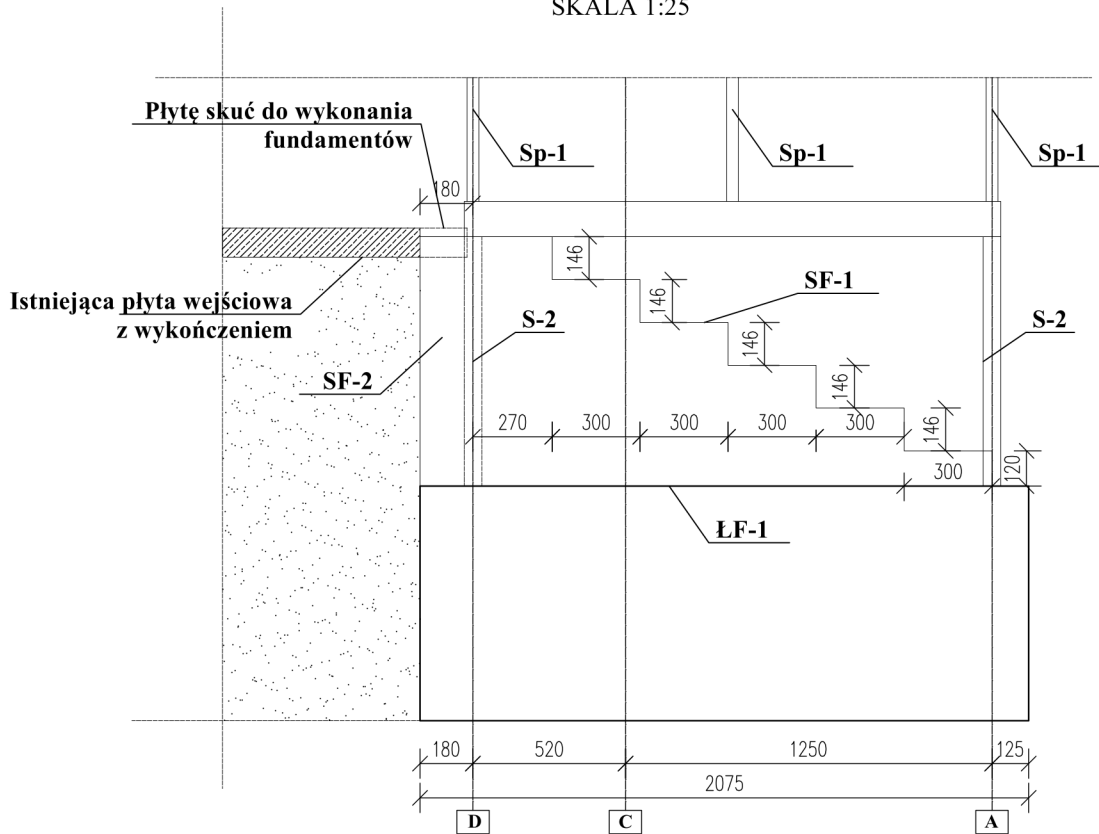

UWAGI:

1. Rysunek rozpatrywać razem z opisem technicznym
2. W przypadku gdy na poziomie posadzenia zalegają nasypy niekontrolowane, należy je usunąć i wykonać poduszkę z piasku lub pospółki
3. Zagęszczenie poduszki $Is > 0,98$
4. Szczegółowe rozwiązania konstrukcji stalowej według Projektu Wykonawczego

STAL PROFILOWA - S 235
BETON C16/20 W8
STAL KONSTRUKCYJNA A IIN (B500 SP)

PROJEKTANT



EGG STUDIO Ewelina Gotkowska
ul. Kwietniowa 52a, 35-303
M: 668 484 879 E: biuro@eggstudio.pl
NIP 517-010-27-59 REGON 180967567

TEMAT:

PRZEBUDOWA KLATKI SCHODOWEJ ORAZ PRZEBUDOWA STOLARKI DRZWIOWEJ WEJŚCIOWEJ, W RAMACH ZAMIERZENIA: POPRAWA DOSTĘPNOŚCI BIURA POWIATOWEGO ARIMR W LEŻAJSKU DLA OSÓB ZE SZCZEGÓLNYMI POTRZEBAMI PRZY UL. MICKIEWICZA 20 W LEŻAJSKU

ADRES INWESTYCJI:

DZ. NR EWID. 1032/9; OBRĘB 0020, LEŻAJSK

INWESTOR:

Agencja Restrukturyzacji i Modernizacji Rolnictwa

ADRES ZAMIESZKANIA:

Al. Jana Pawła II 70
00-175 Warszawa

PROJEKTANT:

KONSTRUKCJA
mgr inż. S.Rzepka

UPRAWNIENIA:

PDK/0261/POOK/15

PODPIS:

mgr inż. E.Gotkowska

PDK/BO/0021/12

STADIUM

PROJEKT TECHNICZNY

DATA OPRACOWANIA:

GRUDZIEŃ 2025

SKALA:

1:50/25

BRANŻA

KONSTRUKCJA

TYTUŁ RYSUNKU:

SCHEMAT FUNDAMENTÓW
WIDOK B-B

NR RYSUNKU:

K-02