


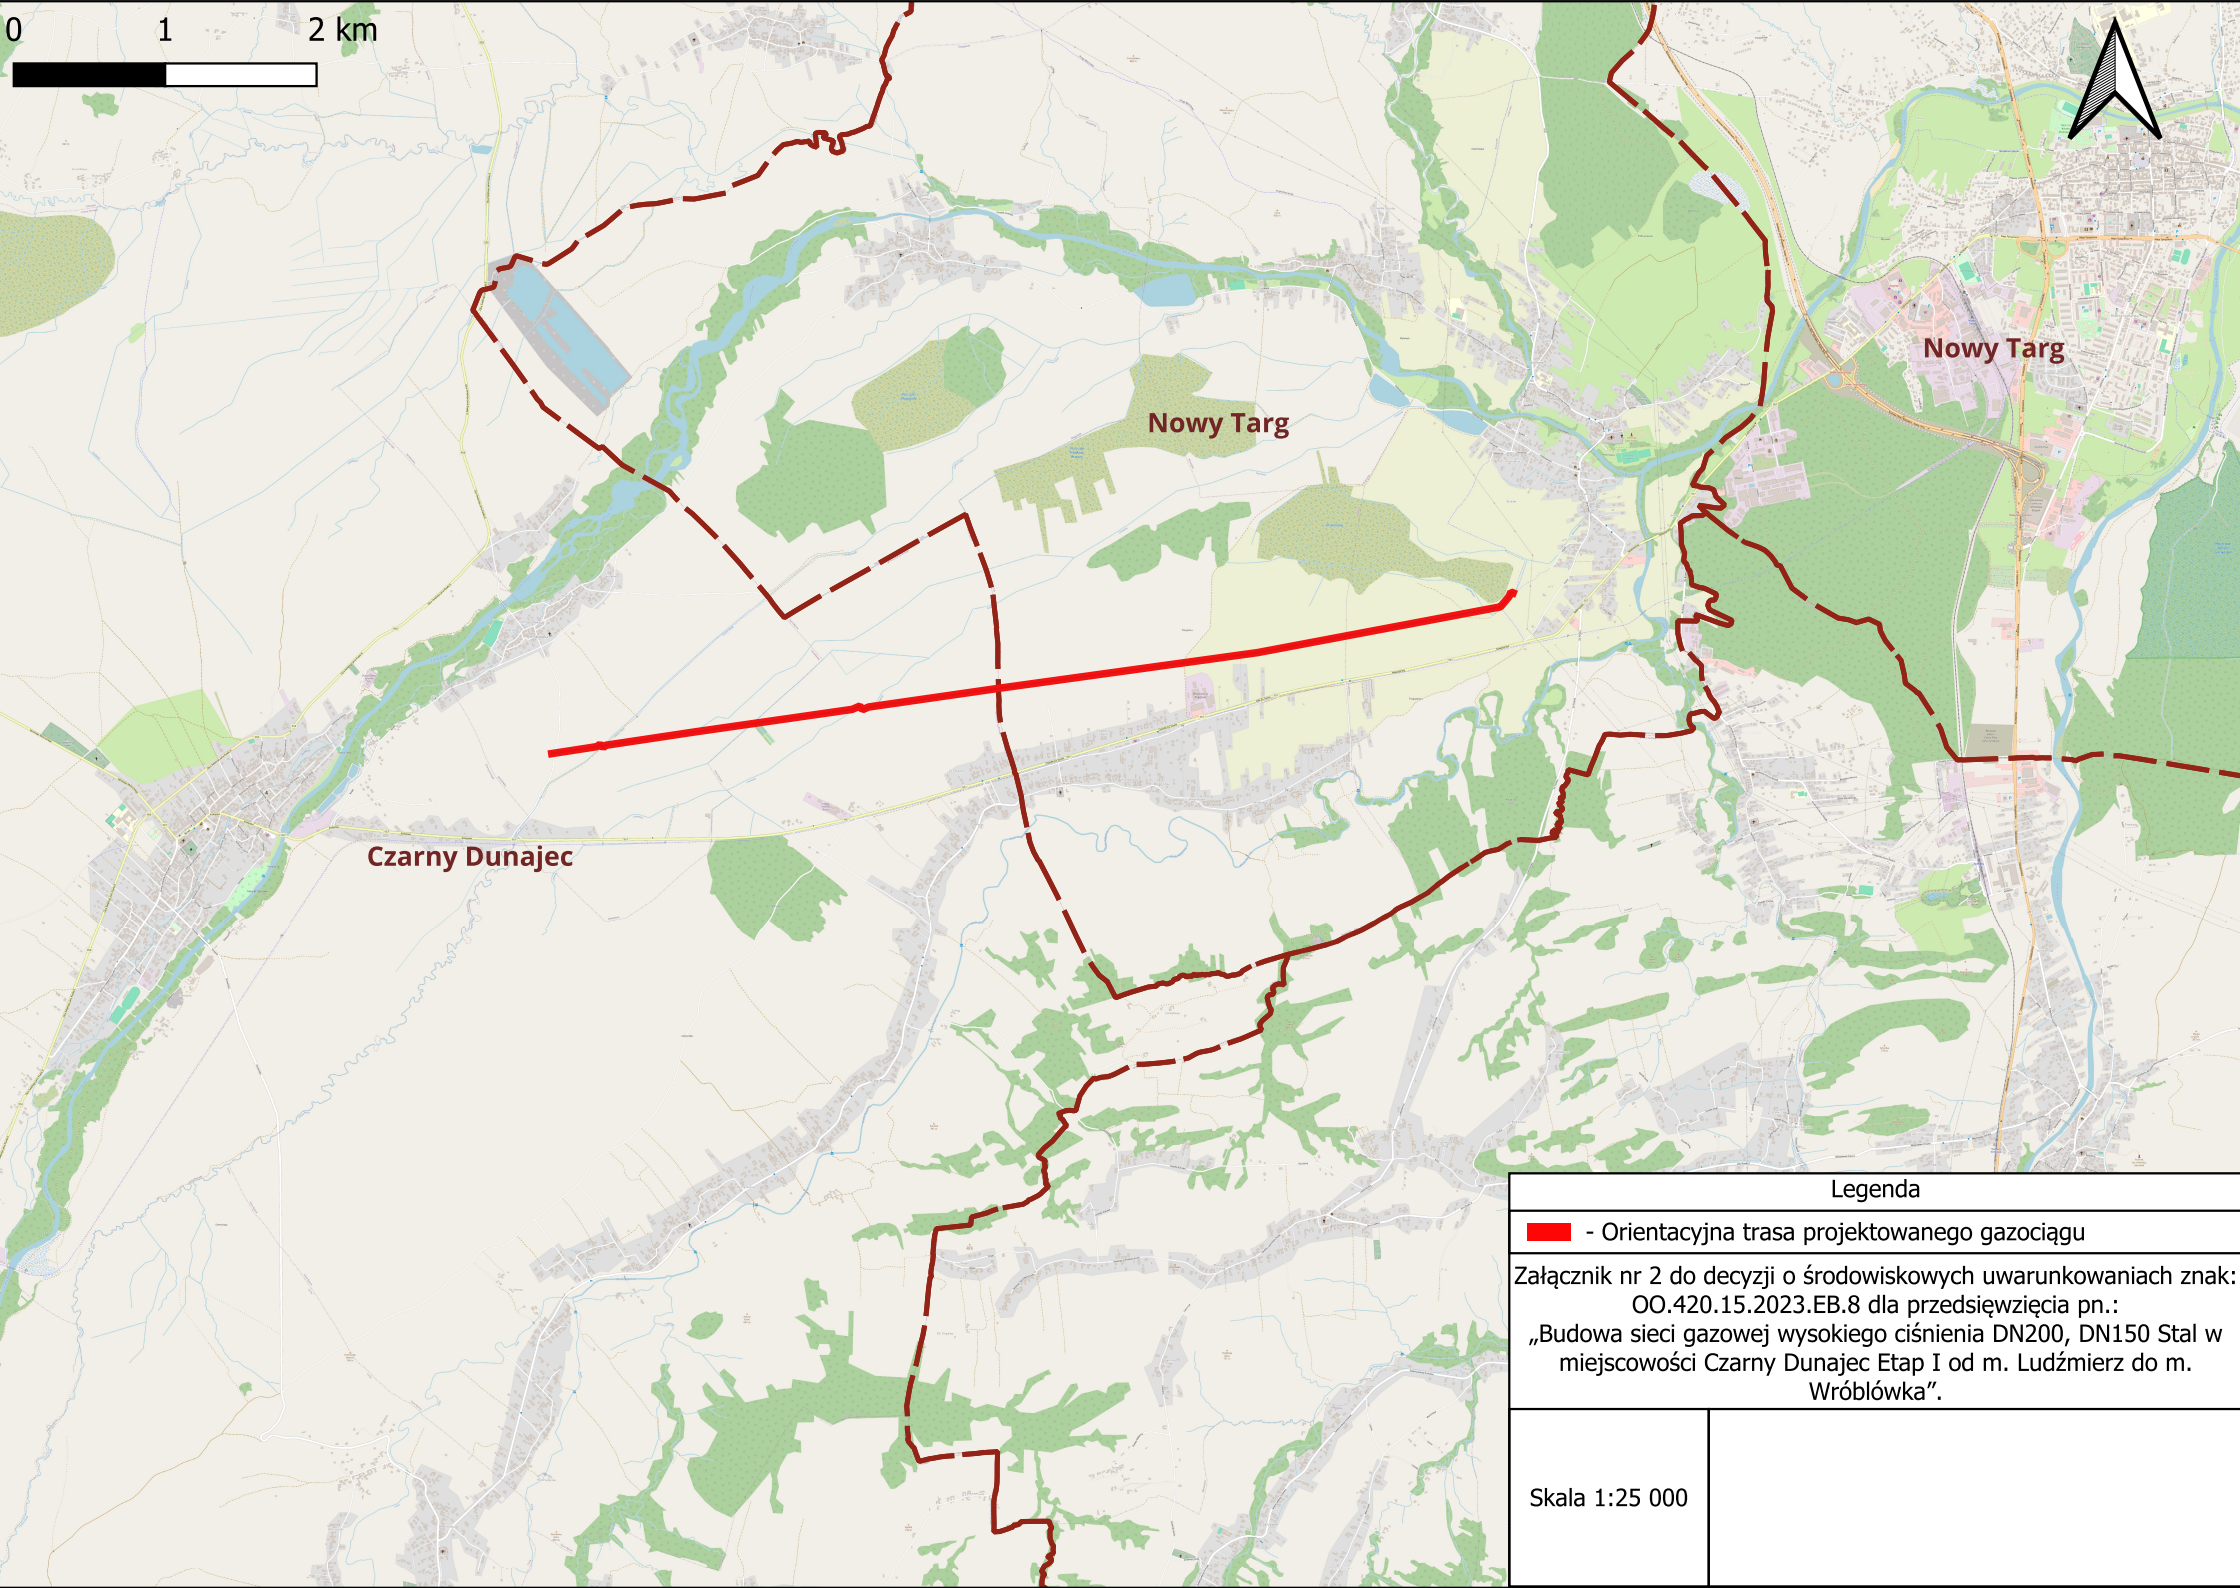

Legenda

 - Orientacyjna trasa projektowanego gazociągu

Załącznik nr 2 do decyzji o środowiskowych uwarunkowaniach znak:
OO.420.15.2023.EB.8 dla przedsięwzięcia pn.:
„Budowa sieci gazowej wysokiego ciśnienia DN200, DN150 Stal w
miejscowości Czarny Dunajec Etap I od m. Ludźmierz do m.
Wróblówka”.

Skala 1:25 000