


SCHEMAT MONTAŻOWY II

1:10

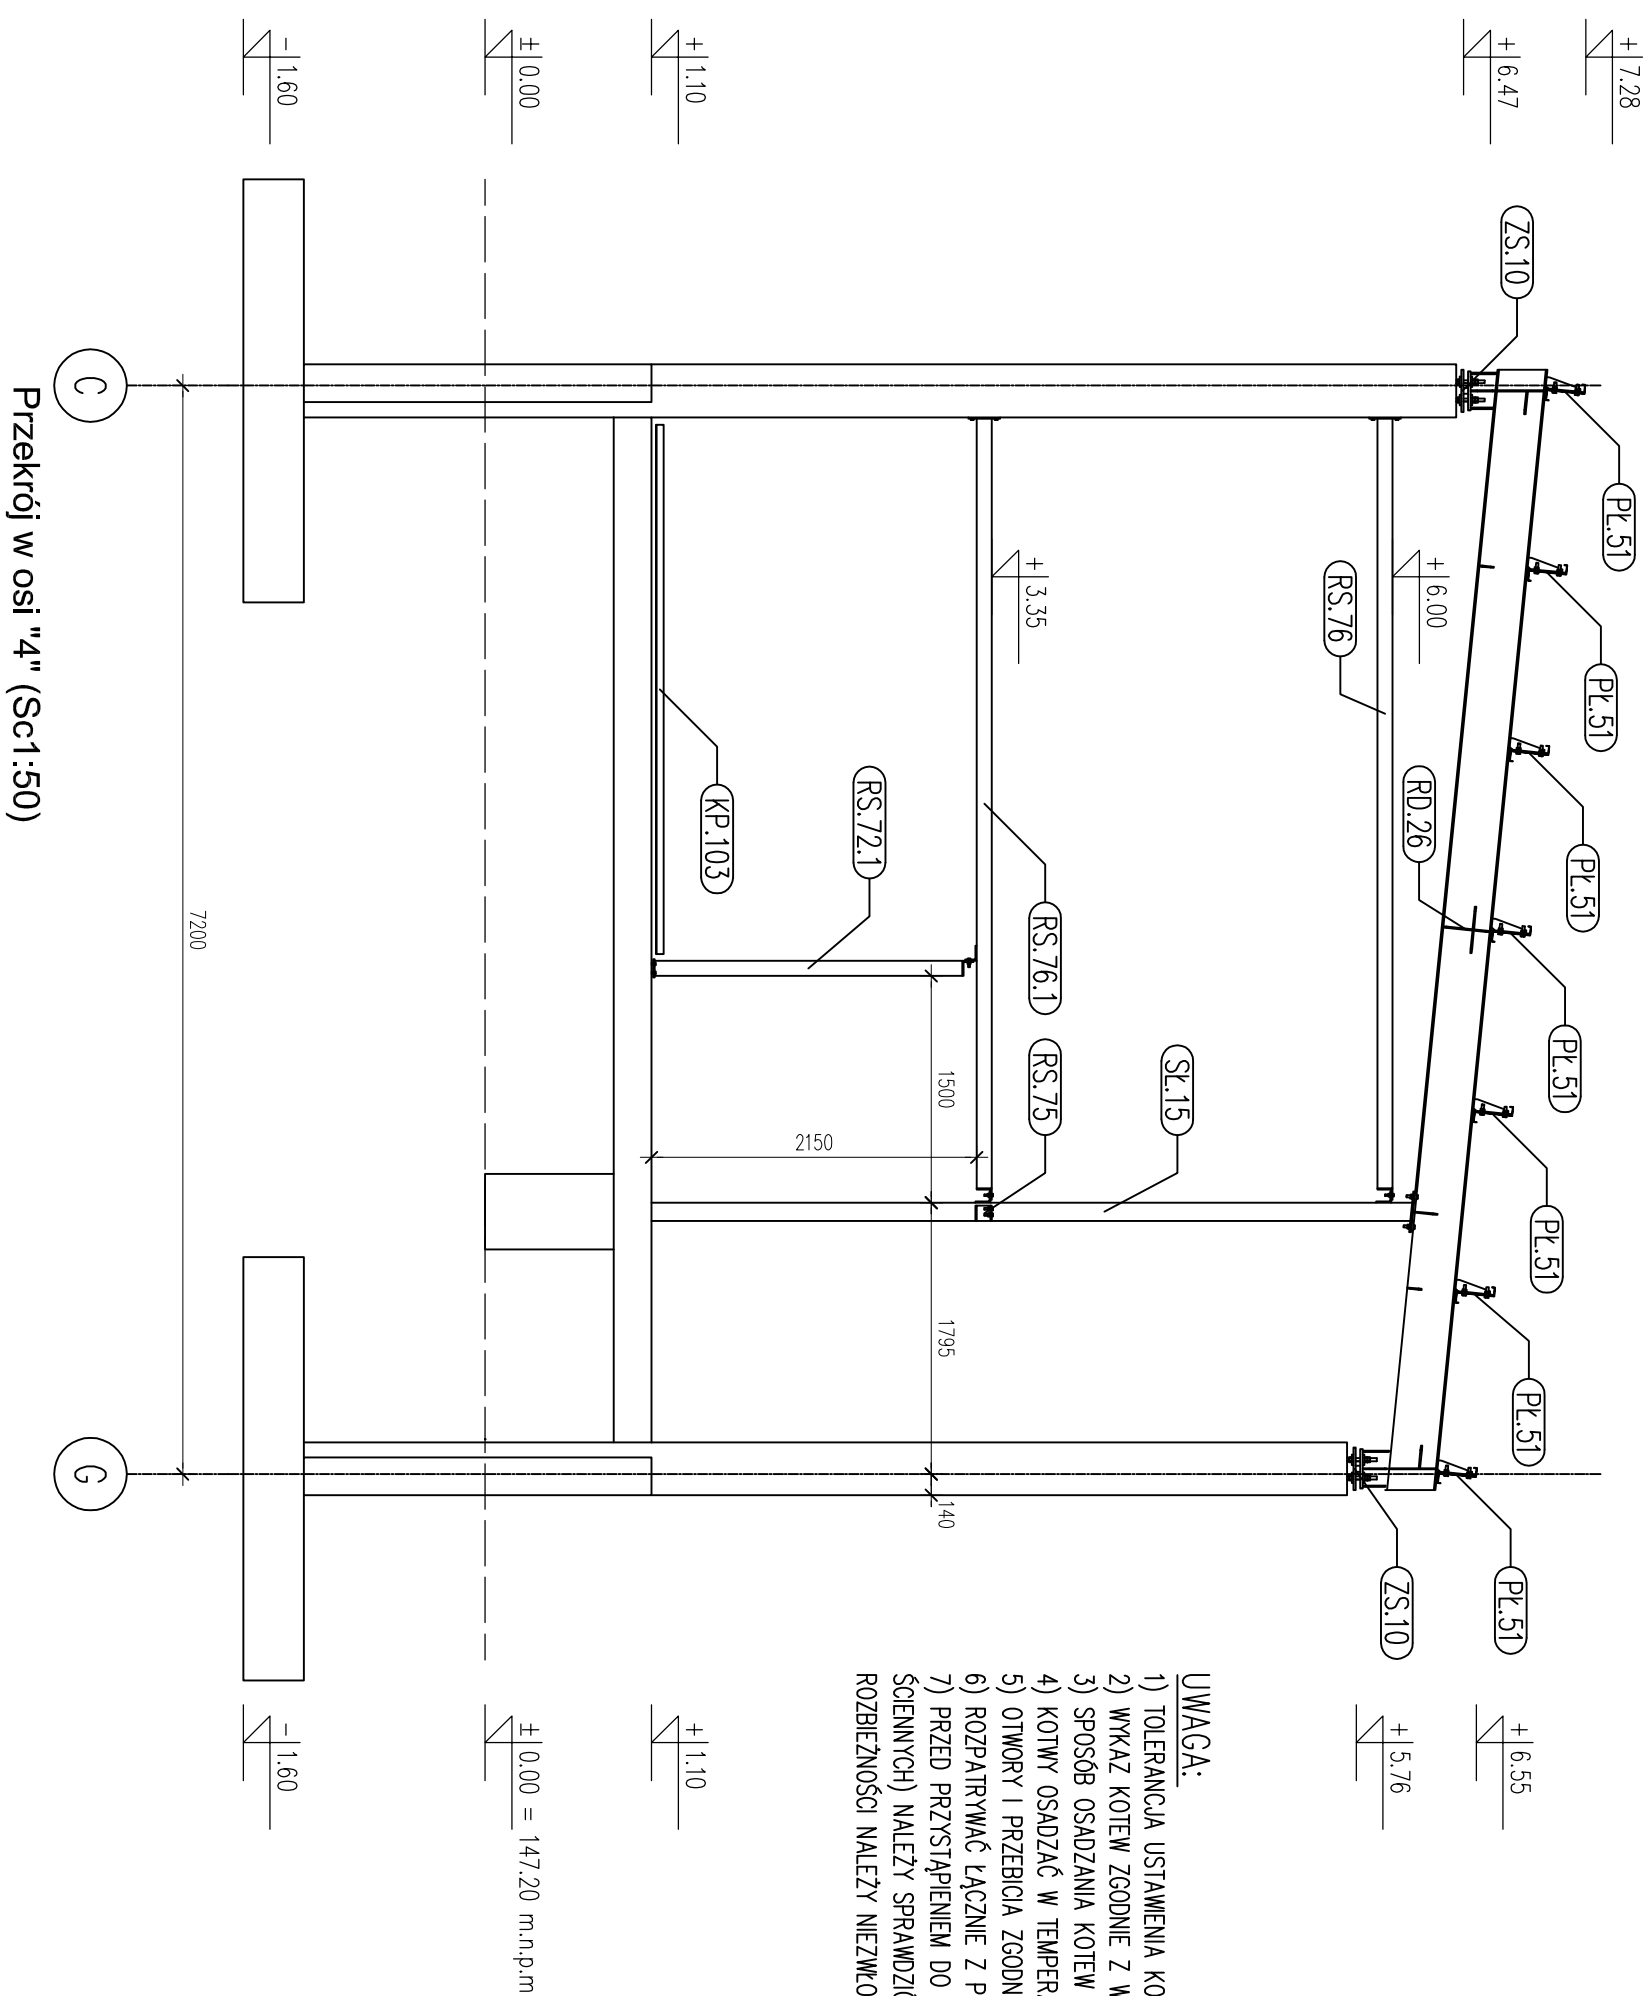

UWAGA:

- 1) TOLERANCJA USTAWIENIA KOTEW W POZIOMIE ± 10 mm,
- 2) WYKAZ KOTEW ZGODNIE Z WYKAZEM ŁĄCZNIKÓW,
- 3) SPOSÓB OSADZANIA KOTEW ZGODNIE Z WYTYCZNYMI PRODUCENTA,
- 4) KOTWY OSADZAĆ W TEMPERATURZE POWIŻEJ -5°C ,
- 5) OTWORY I PRZEBIEGIA ZGODNIE Z PROJEKTEM ARCHITEKTONICZNYM I SANITARNYM,
- 6) ROZPATRYWAĆ ŁĄCZNIE Z POZOSTAŁYMI PROJEKTAMI BRANŻOWYMI,
- 7) PRZED PRZYSTĄPIENIEM DO MONTAŻU/PRODUKCJI ELEMENTÓW STALOWYCH (ZWŁASZCZA RYGU ŚCIENNYCH) NALEŻY SPRAWDZIĆ WSZYSTKIE PODANE WMIARY W NATURZE (W PRZYPADKU DUŻYCH ROZMIARÓW NALEŻY NIEZWŁOCZNIE SKONTAKTOWAĆ SIĘ Z PROJEKTANTEM).

<div><div><div></div><div>"ATM" Krzysztof Maliszewicz – usługi budowlane</div><div>ul. Skłodowa 12 lok. 107, 15–399 Białystok</div><div>tel. 85 742 40 08 wew. 20, atmproje@interia.pl</div></div><div><div>projekt:</div><div>ZESPÓŁ BUDYŃKÓW DO PRZEPROWADZANIA KONTROLI FITOSANITARNEJ</div><div>DZIAŁKA NR GEOD. 271/6 W KUŹNICY</div></div></div>			
branża:	KONSTRUKCJA	data:	12.08.2021
nr rys.	rysunek:	skala:	
Ks-21	SCHEMAT MONTAŻOWY II	1:10	
opracował:	mgr inż. M. Maliszewski	nr uprawnień:	PD/0008/PWBKb/17
podpis:		podpis:	
sprawdził:	mgr inż. H. Maliszewska	nr uprawnień:	Bt 16/81
podpis:		podpis:	
współpraca:		nr uprawnień:	
podpis:		podpis:	