DŹWIGAR KRATOWY – ELEMENTY I

1:10

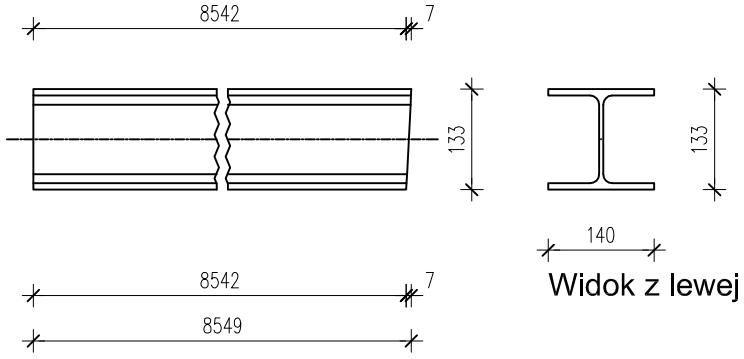

Poz. 135 Widok z przodu (Sc1:10)
HE 140 A (12 x)

Widok z lewej

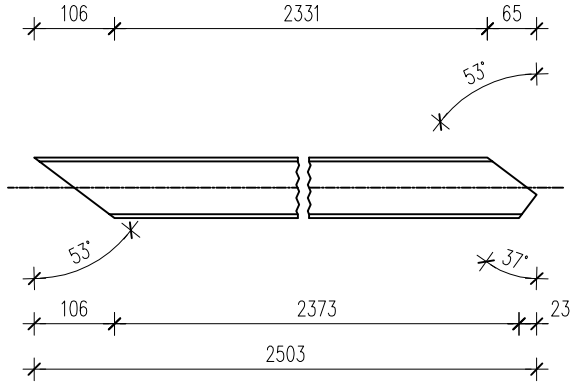

Poz. 140 Widok z przodu (Sc1:10)
RK 80x5 (12 x)

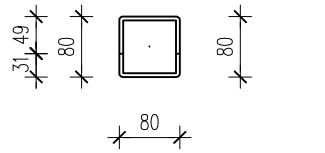

Widok z lewej

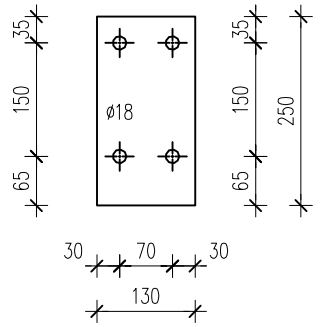

Poz. 147 Sc1:10
BL. 8x130x250 (54 x)

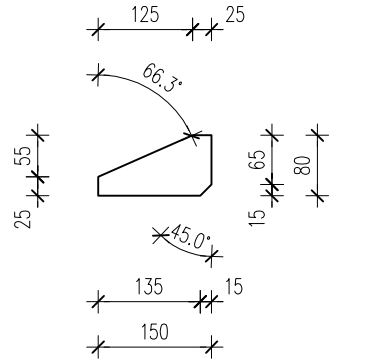

Poz. 150 Sc1:10
BL. 8x80x150 (12 x)

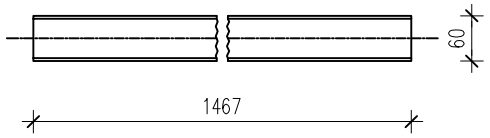

Poz. 136 Widok z przodu (Sc1:10)
RKA 60x60x4 (36 x)

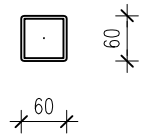

Widok z lewej

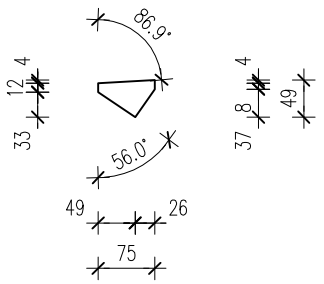

Poz. 141 Sc1:10
BL. 8x49x75 (6 x)

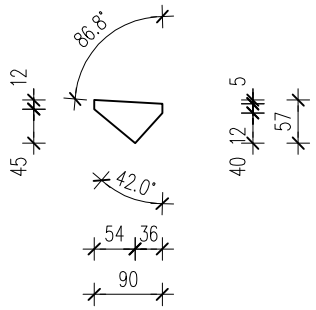

Poz. 144 Sc1:10
BL. 8x57x90 (6 x)

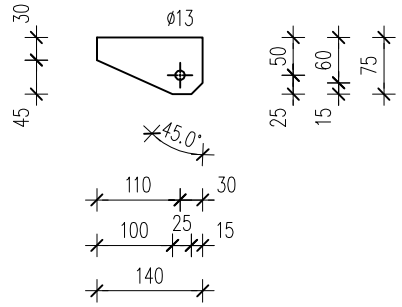

Poz. 148 Sc1:10
BL. 8x75x140 (12 x)

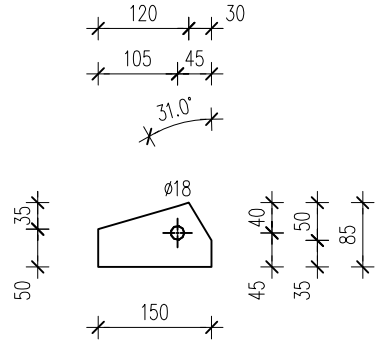

Poz. 151 Sc1:10
BL. 8x85x150 (40 x)

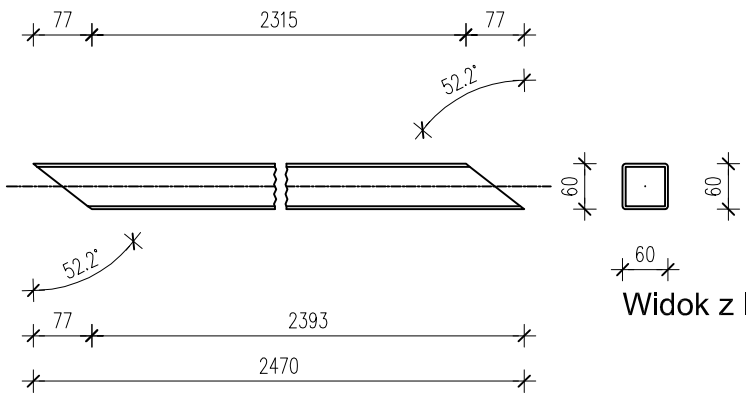

Poz. 137 Widok z przodu (Sc1:10)
RKA 60x60x4 (36 x)

Widok z lewej

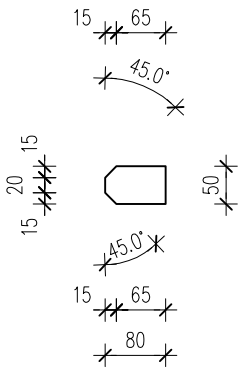

Poz. 142 Sc1:10
BL. 8x50x80 (12 x)

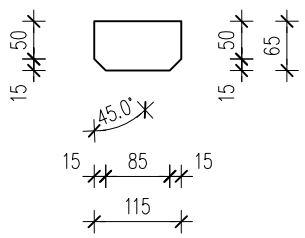

Poz. 145 Sc1:10
BL. 8x65x115 (136 x)

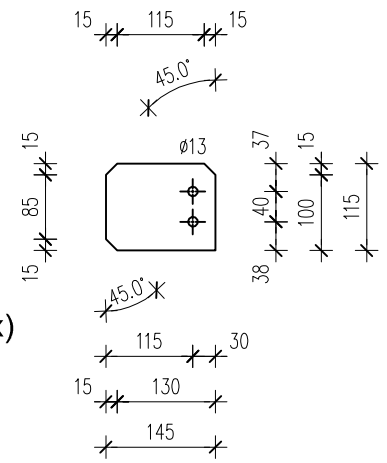

Poz. 149 Sc1:10
BL. 8x115x145 (8 x)

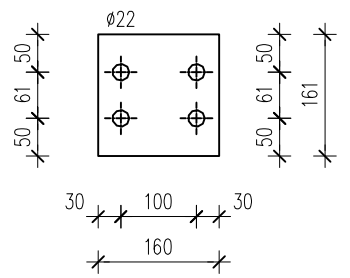

Poz. 152 Sc1:10
BL. 20x160x161 (12 x)

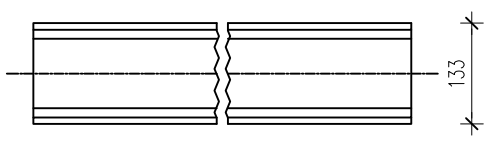

Poz. 138 Widok z przodu (Sc1:10)
HE 140 A (12 x)

Widok z lewej

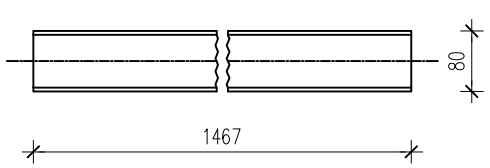

Poz. 139 Widok z przodu (Sc1:10)
RK 80x5 (12 x)

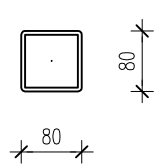

Widok z lewej

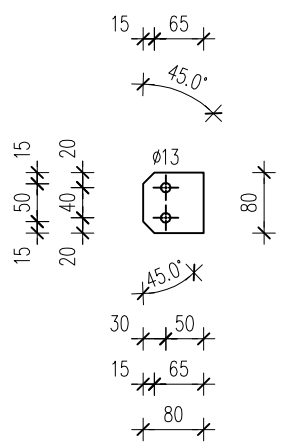

Poz. 143 Sc1:10
BL. 8x80x80 (12 x)

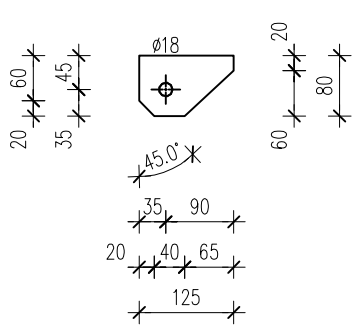

Poz. 146 Sc1:10
BL. 8x80x125 (8 x)

"ATM" Krzysztof Miklaszewicz – usługi budowlane
ul.Składowa 12 lok. 107, 15-399 Białystok
tel. 85 742 40 08 wew.20, atmprojekty@interia.pl

projekt:
ZESPÓŁ BUDYNKÓW DO PRZEPROWADZANIA KONTROLI FITOSANITARNEJ
DZIAŁKA NR GEOD. 271/6 W KUŹNICY

branża: KONSTRUKCJA		data: 12.08.2021
nr rys.: Ks-26	rysunek: DŹWIGAR KRATOWY - ELEMENTY I	skala: 1:10
opracował: mgr inż. M. Maliszewski	nr uprawnień: PDL/0008/PWBKb/17	podpis:
sprawdził: mgr inż. H. Maliszewska	nr uprawnień: Bł 16/81	podpis:
współpraca:	nr uprawnień:	podpis: