RYGIEL DACHOWY: RD.26, RD.25

1:11

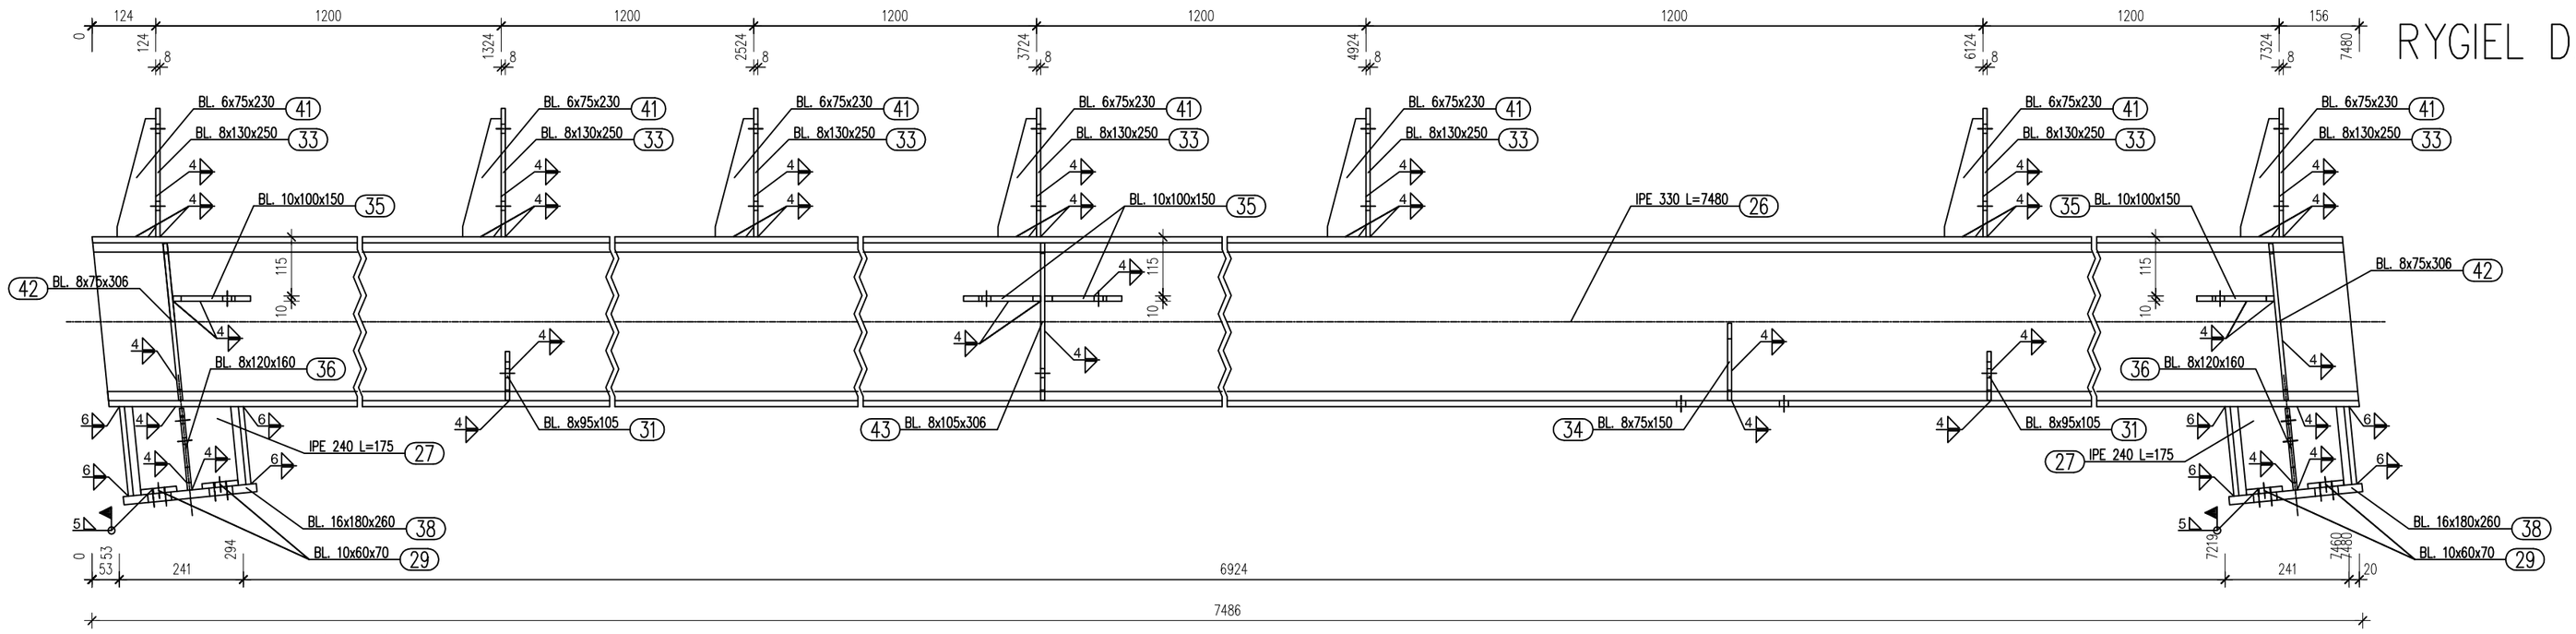

RD.26 Widok z przodu (Sc1:10)

RYGIEL DACHOWY (1 x)

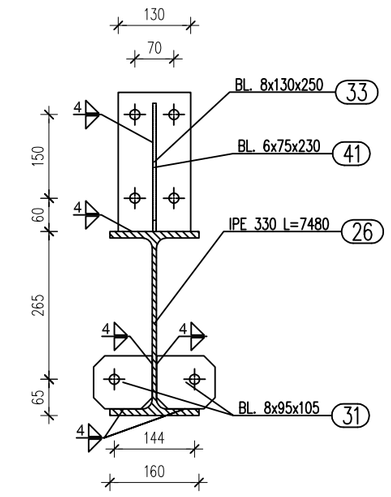

Przekrój A-A

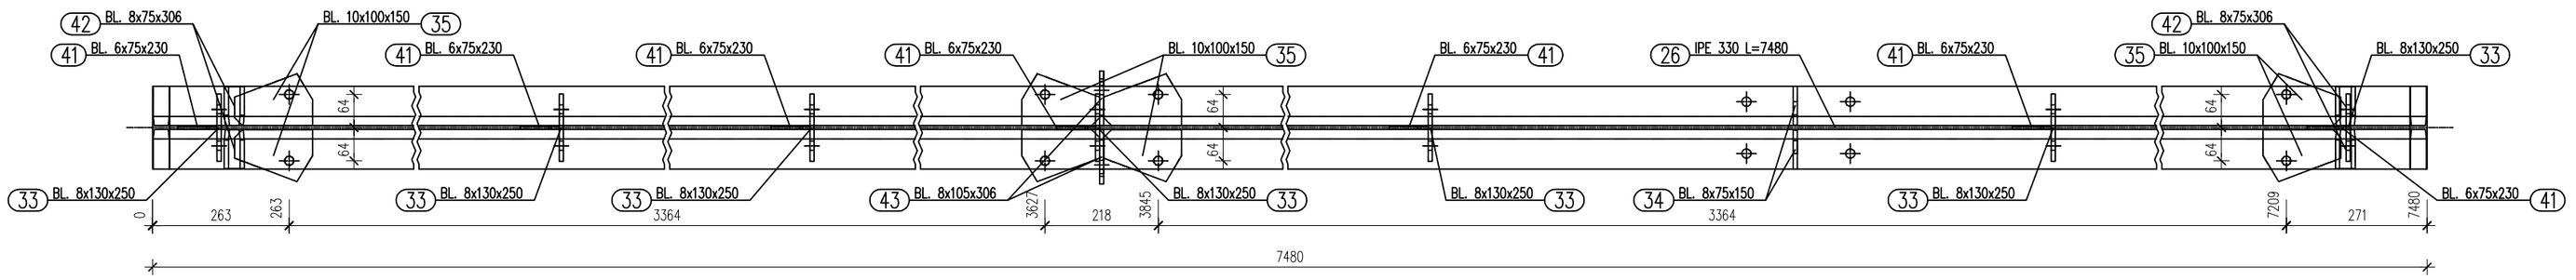

Widok z góry

SZT.	POZ.	NAZWA	DŁUGOŚĆ	WAGA	STAL
2	RD.25	RYGIEL DACHOWY	7481	306.7	
2	25	IPE 240	7471	229.8	S235J2
6	28	IPE 240	210	6.5	S235J2
24	29	BL. 10x60x70	70	0.3	S235J2
8	30	BL. 8x85x95	95	0.5	S235J2
8	32	BL. 8x110x120	120	0.8	S235J2
14	33	BL. 8x130x250	130	2.0	S235J2
16	35	BL. 10x100x150	150	0.9	S235J2
6	38	BL. 16x180x260	180	5.9	S235J2
8	39	BL. 8x55x218	218	0.7	S235J2
4	40	BL. 8x95x220	220	1.3	S235J2
14	41	BL. 6x75x230	230	0.5	S235J2
1	RD.26	RYGIEL DACHOWY	7486	436.3	
1	26	IPE 330	7480	368.0	S235J2
2	27	IPE 240	175	5.4	S235J2
8	29	BL. 10x60x70	70	0.3	S235J2
4	31	BL. 8x95x105	105	0.6	S235J2
7	33	BL. 8x130x250	130	2.0	S235J2
2	34	BL. 8x75x150	150	0.7	S235J2
8	35	BL. 10x100x150	150	0.9	S235J2
4	36	BL. 8x120x160	160	1.1	S235J2
2	38	BL. 16x180x260	180	5.9	S235J2
7	41	BL. 6x75x230	230	0.5	S235J2
4	42	BL. 8x75x306	306	1.4	S235J2
2	43	BL. 8x105x306	306	2.0	S235J2
		Całkowita masa:		1050 kg	

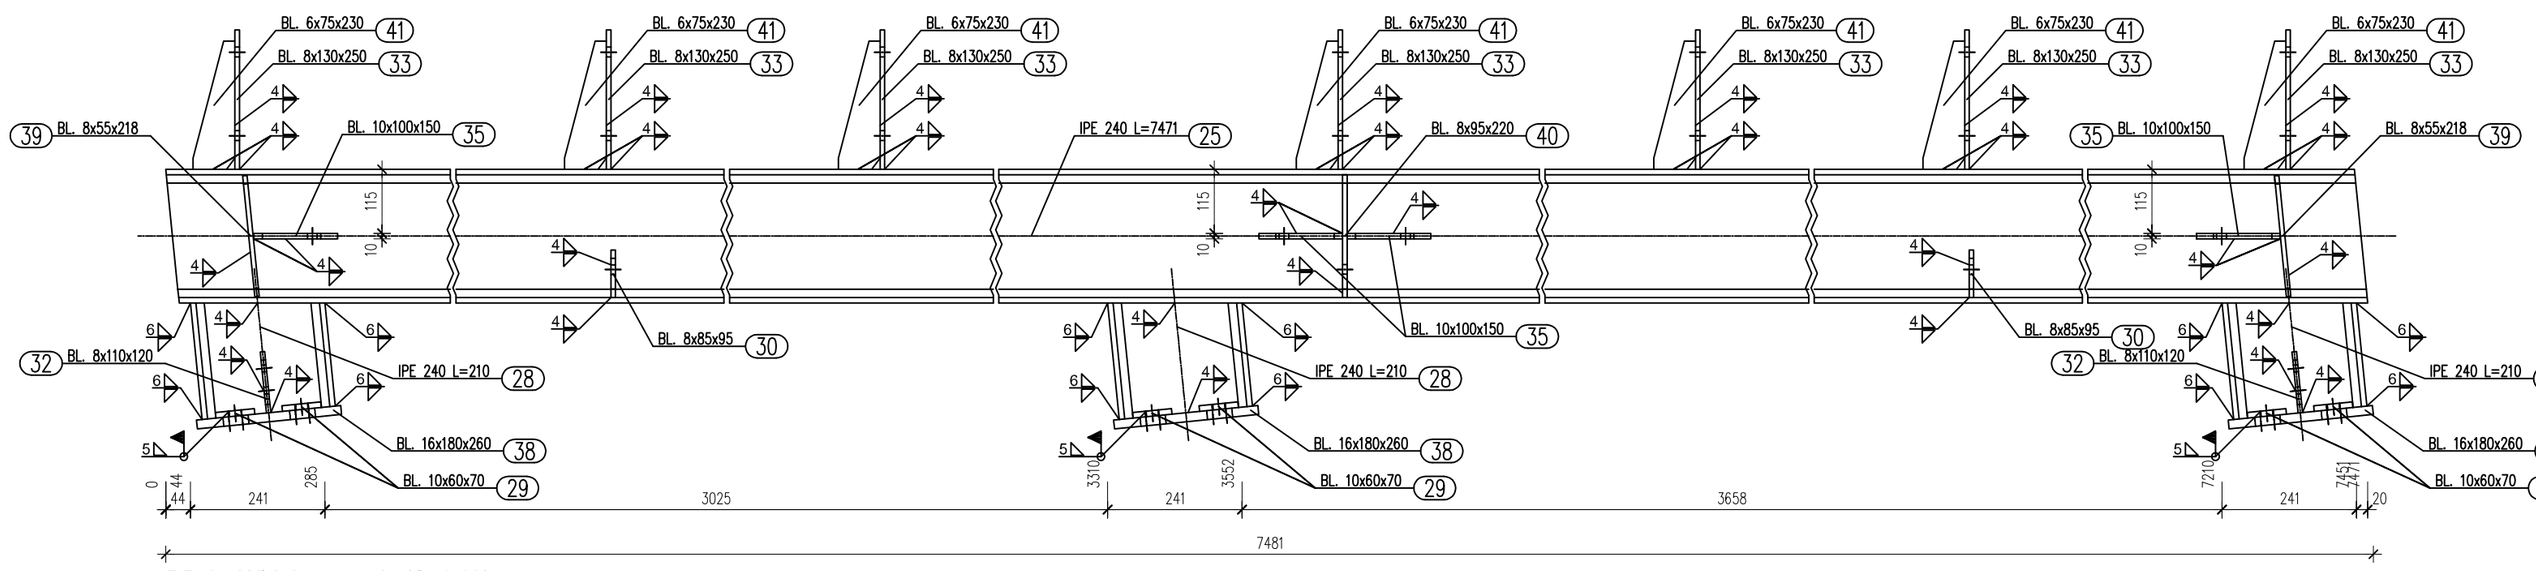

RD.25 Widok z przodu (Sc1:10)

RYGIEL DACHOWY (2 x)

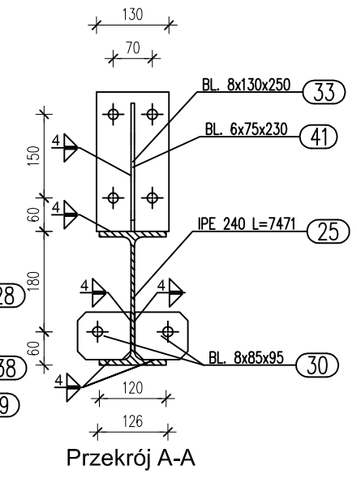

Przekrój A-A

SPOINY NIEOPISANE:

1) POSZCZEGÓLNE ELEMENTY ŁĄCZYĆ ZE SOBĄ ZA POMOCĄ SPOIN PACHWINOWO-OBWODOWYCH.
2) GRUBOŚCI SPOIN "a" STOSOWAĆ W ZALEŻNOŚCI OD RODZAJU ŁĄCZONYCH ELEMENTÓW:
- RURA Z RURĄ; a= GRUBOŚCI ŚCIANKI CIEŃSZEGO Z ŁĄCZONYCH ELEMENTÓW,
- BLACHA LUB KSZAŁTOWNIK WALCOWANY Z RURĄ; a= GRUBOŚCI ŚCIANKI RURY LECZ NIE WIĘCEJ NIŻ 0,7 GRUBOŚCI BLACHY LUB KSZTAŁTOWNIKA,
- POZOSTAŁE ELEMENTY; a= 0,7 GRUBOŚCI CIEŃSZEGO Z ŁĄCZONYCH ELEMENTÓW W PRZYPADKU SPOIN CZOŁOWYCH STOSOWAĆ SPOINY O PEŁNYM PRZEKROJU.

"ATM" Krzysztof Miklaszewicz – usługi budowlane
ul.Składowa 12 lok. 107, 15-399 Białystok
tel. 85 742 40 08 wew.20, atmprojekty@interia.pl

projekt:
ZESPÓŁ BUDYNKÓW DO PRZEPROWADZANIA KONTROLI FITOSANITARNEJ
DZIAŁKA NR GEOD. 271/6 W KUŹNICY

branża:		data:	
KONSTRUKCJA		12.08.2021	
nr rys.	rysunek:		skala:
Ks-7	RYGIEL DACHOWY: RD.26, RD.25		1:11

opracował: mgr inż. M. Maliszewski	nr uprawnień: PDL/0008/PWBKb/17	podpis:
sprawdził: mgr inż. H. Maliszewsko	nr uprawnień: Bł 16/81	podpis:
wsp6łpraca:	nr uprawnień:	podpis: