ZESTAWIENIE POMIESZCZEŃ

Kategoria strefy	Nr	Nazwa pomieszczenia	Powierzchnia
BUDYNEK KONTROLI FITOSANITARNEJ			
	1.1	komunikacja	9,89
	1.2	pom. biurowe	9,60
	1.3	pom. biurowe	10,05
	1.4	magazyn	4,73
	1.5	WC	3,50
	1.6	pomieszczenie kontrolne (chłodnia)	30,00
	1.7	przedmagazyn	42,68
			110,45 m
RAMPA WYŁADOWCZA			
	1.8	śluza	2,04
	1.9	rampa	217,05
	1.10	pochylnia	90,18
	1.11	strefa dla sam. ciężarowych	77,70
			386,97 m²
			497,42 m²

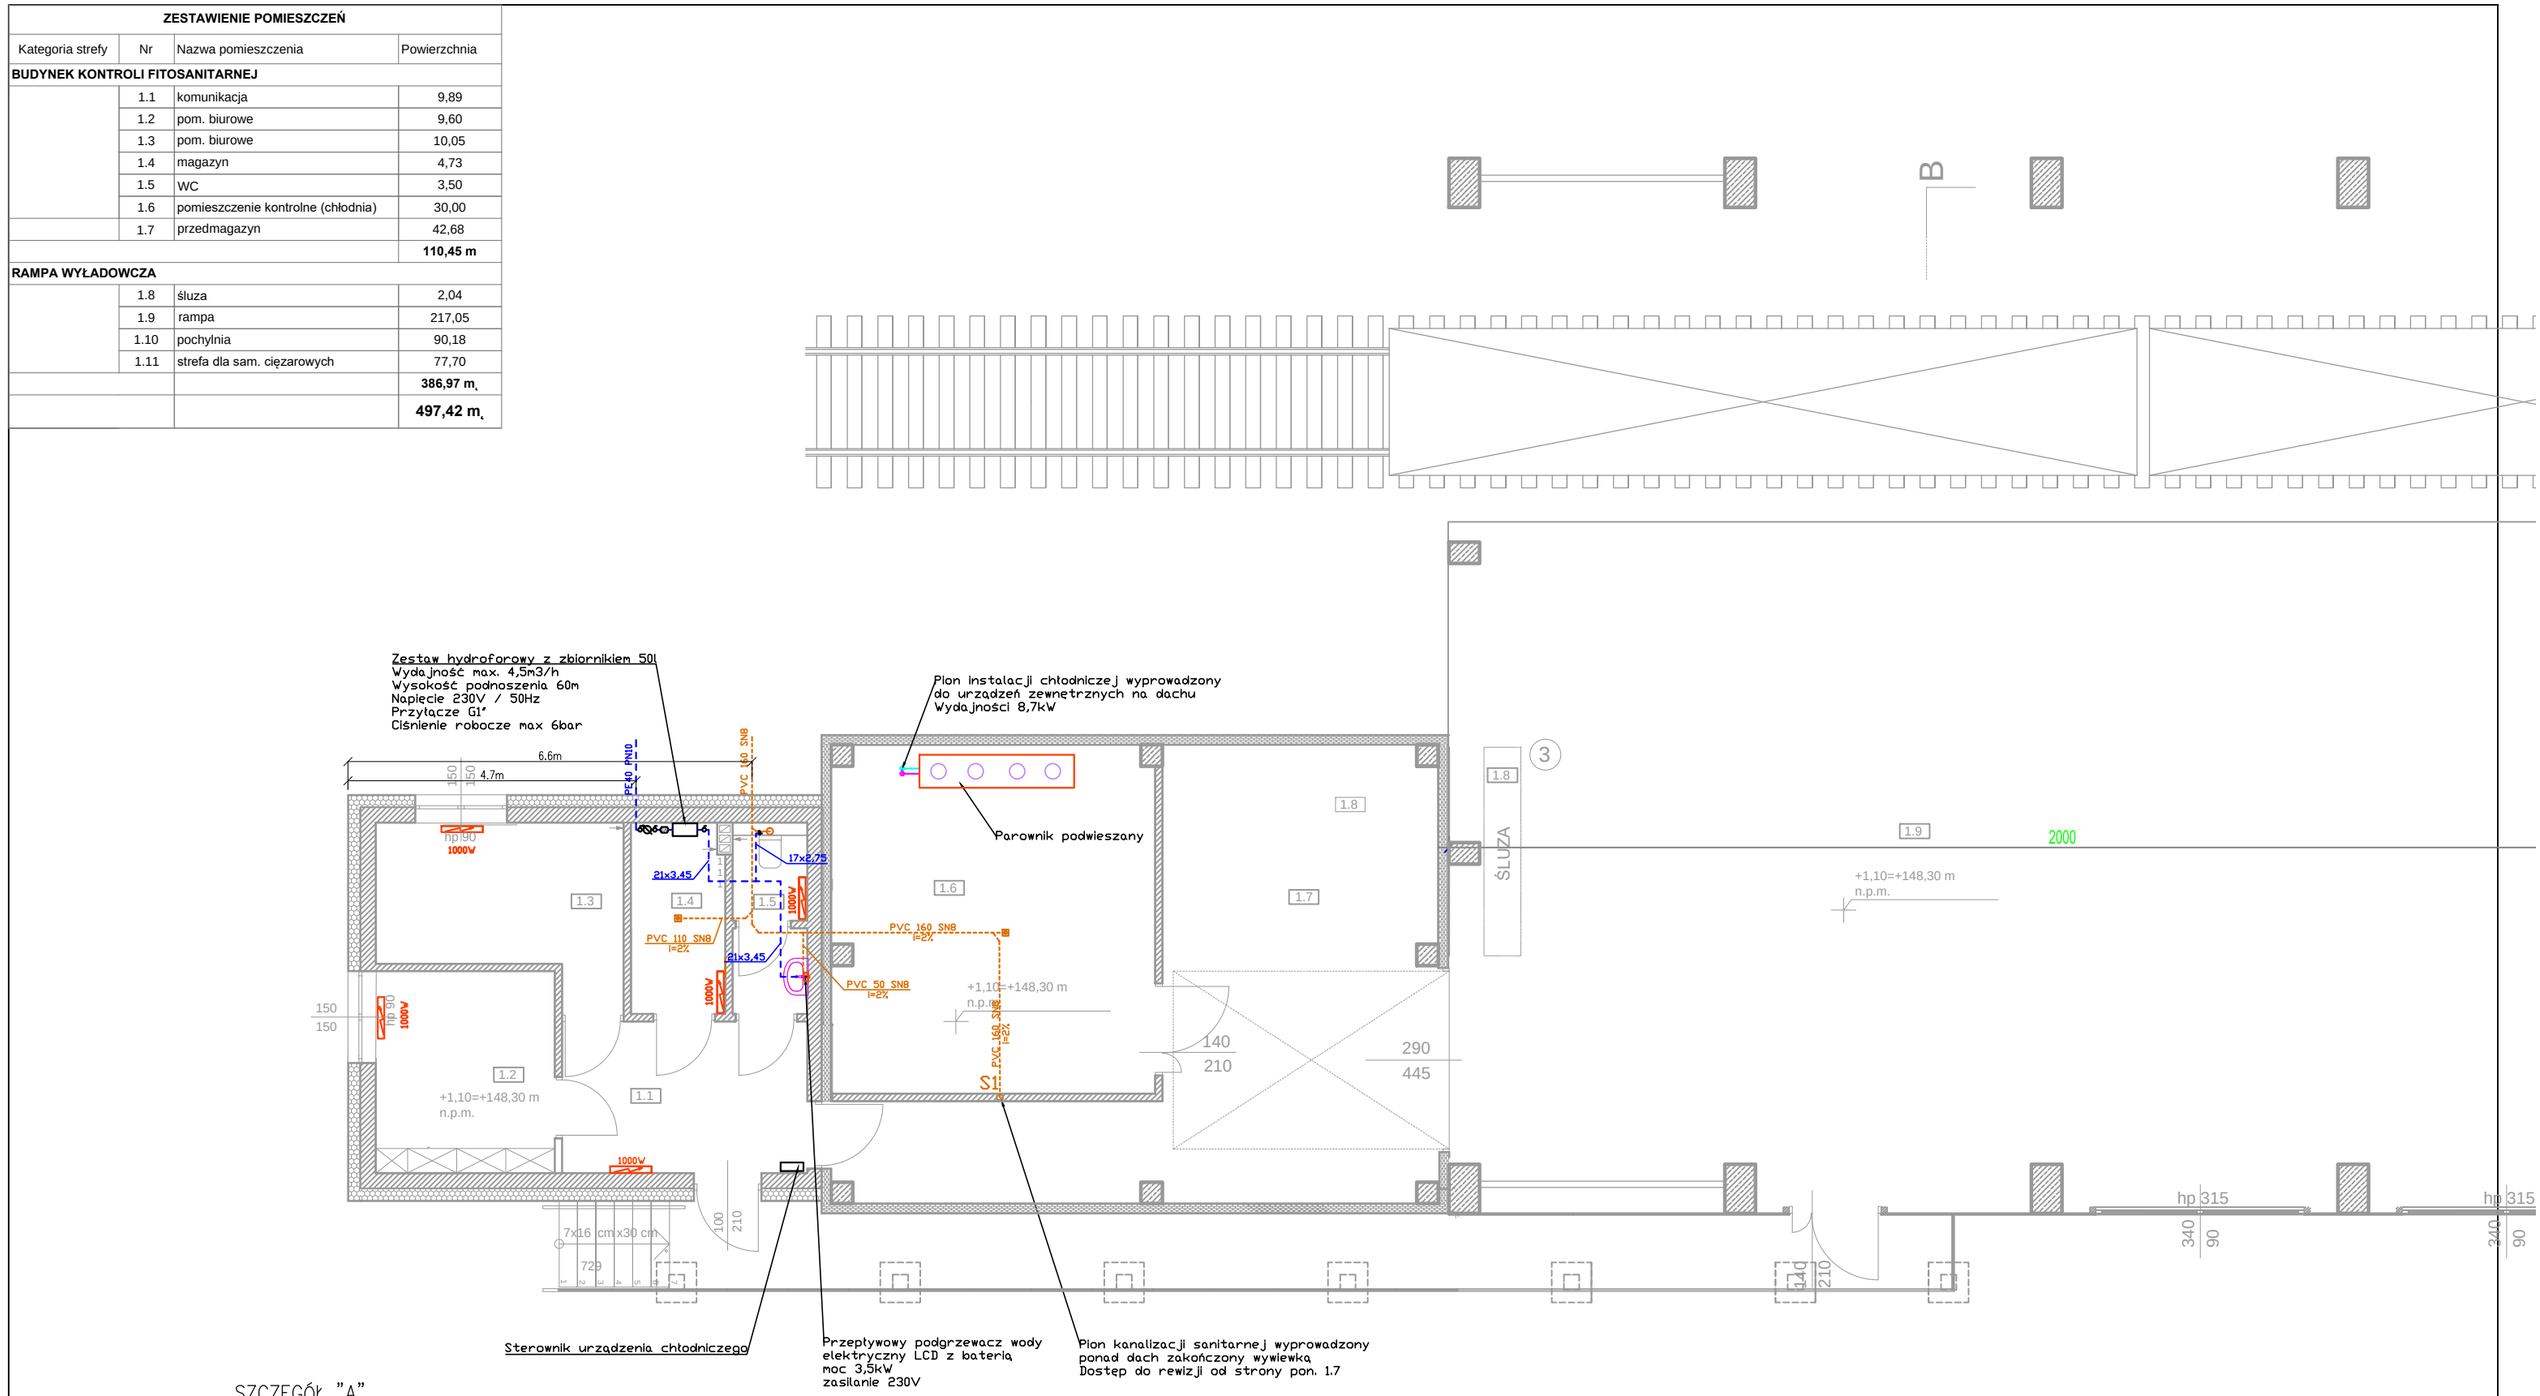

SZCZEGÓŁ "A"

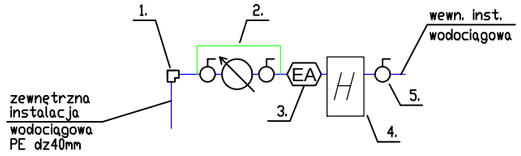

1. KSZTAŁTKA ELEKTROOPOROWA Z GWINTEM ZEWNĘTRZNYM DN25
2. KONSOLA WODOMIERZOWA Z WODOMIERZEM DO WODY ZIMNEJ JS 2,5–0,2 DN20 Z GWINTEM 1" ORAZ ZAWORAMI DN25 L=459mm
3. ZAWÓR ZWROTNY ANTYSKAŻENIOWY TYP EA GWINTOWANY DN25
4. ZESTAW HYDROFOROWY
5. ZAWÓR ODCINAJĄCY GWINTOWANY DN25

WYSOKOŚĆ MONTAŻU ZESTAWU WODOMIERZOWEGO 0,4–1,2m
ZALECANA WYSOKOŚĆ 0,8m OD POSADZKI

LEGENDA:

- instalacja zimnej wody
- instalacja chłodnicza
- instalacja kanalizacji sanitarnej
- 1000W – grzejnik elektryczny

"ATM" Krzysztof Miklaszewicz- usługi budowlane
15-399 Białystok, ul.Składowa 12 lok. 107
tel. 85 742 40 08 wew. 20 , atmprojekty@interia.pl

S-5

DATA: 12.08.2021r.

NAZWA I ADRES OBIEKTU BUDOWLANEGO:
ZESPÓŁ BUDYNKÓW DO PRZEPROWADZANIA KONTROLI FITOSANITARNEJ NA CZĘŚCI DZIAŁKI NR GEOD. 271/6 W KUŹNICY

STADIUM PROJEKTU:	NAZWA RYSUNKU:	
PW	**RZUT PRZYZIEMIA - BRANŻA SANITARNA**	**1:100**

SPECJALNOŚĆ:	PROJEKTANT:	PODPIS:
SANITARNA:	mgr inż. BARTOSZ SOWA nr upr. WAM/0131/POOS/13	
SPECJALNOŚĆ:	SPRAWDZAJĄCY:	PODPIS:
SANITARNA:	mgr inż. KAROLINA DĄBROWSKA nr upr. WAM/0129/PWOS/13	