RYGIEL – ELEMENTY I

1:10

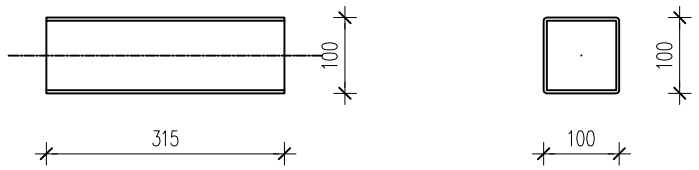

Poz. 70 Widok z przodu (Sc1:10) Widok z lewej
RKB 100x100x4 (2 x)

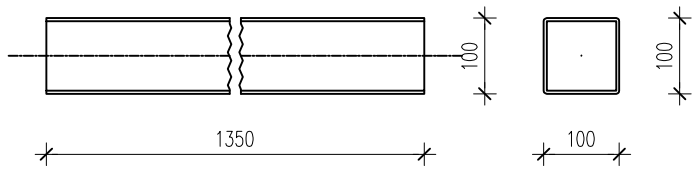

Poz. 71 Widok z przodu (Sc1:10) Widok z lewej
RKB 100x100x4 (1 x)

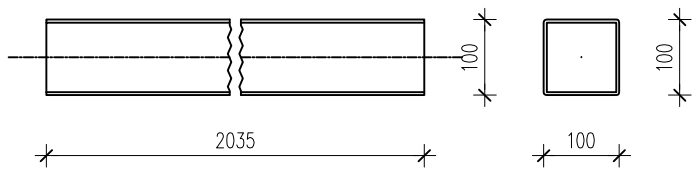

Poz. 72 Widok z przodu (Sc1:10) Widok z lewej
RKB 100x100x4 (2 x)

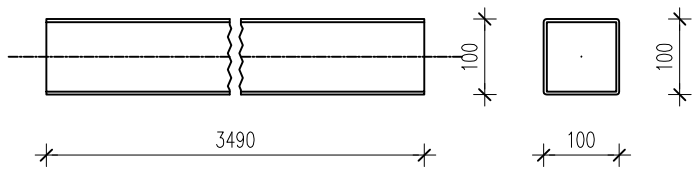

Poz. 73 Widok z przodu (Sc1:10) Widok z lewej
RKB 100x100x4 (2 x)

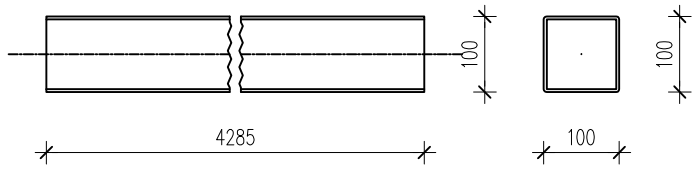

Poz. 74 Widok z przodu (Sc1:10) Widok z lewej
RKB 100x100x4 (2 x)

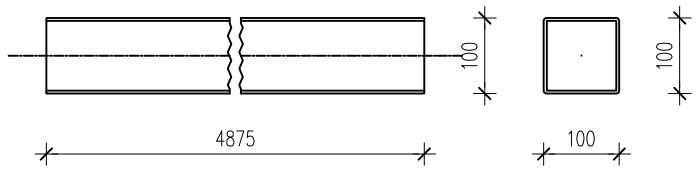

Poz. 75 Widok z przodu (Sc1:10) Widok z lewej
RKB 100x100x4 (1 x)

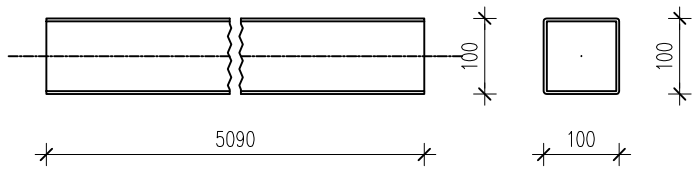

Poz. 76 Widok z przodu (Sc1:10) Widok z lewej
RKB 100x100x4 (2 x)

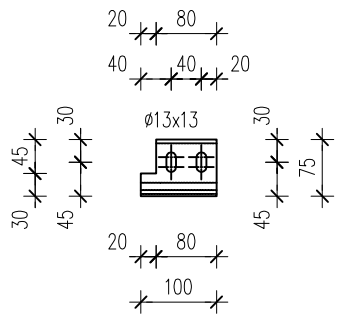

Widok z dołu

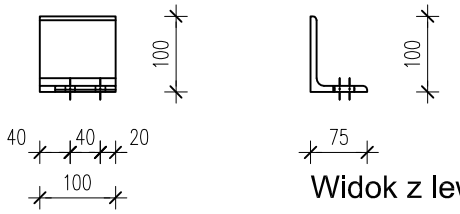

Widok z lewej

Poz. 77 Widok z przodu (Sc1:10)
L 100x75x8 (6 x)

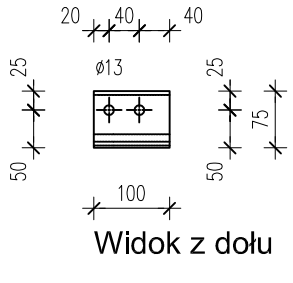

Widok z dołu

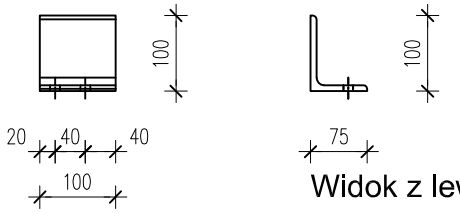

Widok z lewej

Poz. 78 Widok z przodu (Sc1:10)
L 100x75x8 (4 x)

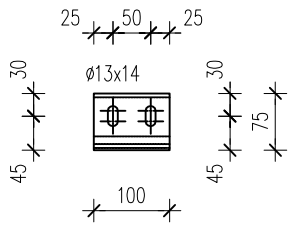

Widok z dołu

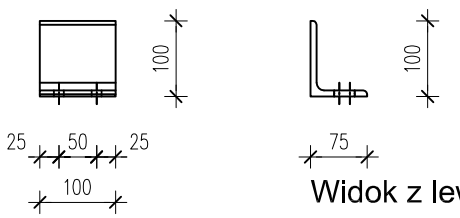

Widok z lewej

Poz. 79 Widok z przodu (Sc1:10)
L 100x75x8 (4 x)

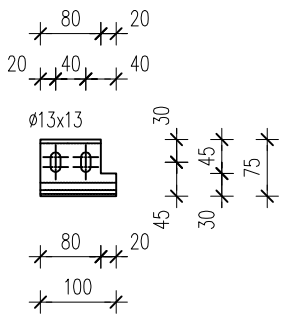

Widok z dołu

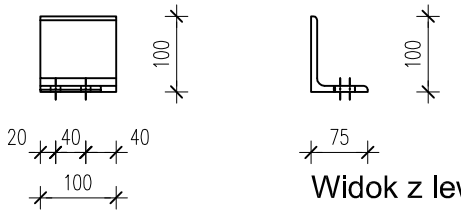

Widok z lewej

Poz. 80 Widok z przodu (Sc1:10)
L 100x75x8 (1 x)

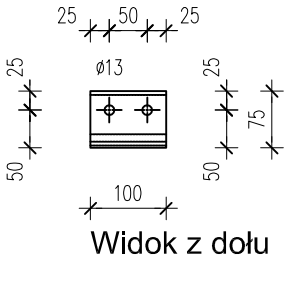

Widok z dołu

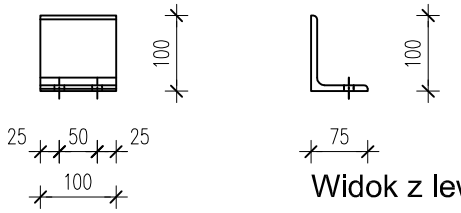

Widok z lewej

Poz. 81 Widok z przodu (Sc1:10)
L 100x75x8 (4 x)

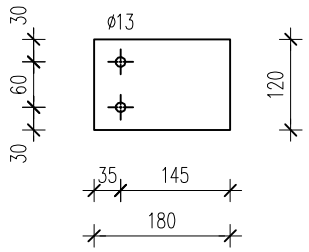

Poz. 82 Sc1:10
BL. 10x120x180 (4 x)

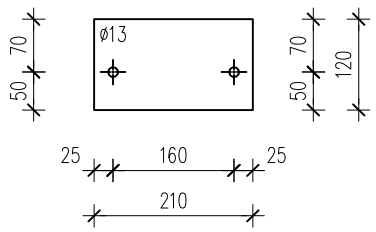

Poz. 83 Sc1:10
BL. 10x120x210 (9 x)

SZT.	POZ.	NAZWA	DŁUGOŚĆ	WAGA	STAL
2	70	RKB 100x100x4	315	3.7	S235J2H
1	71	RKB 100x100x4	1350	15.9	S235J2H
2	72	RKB 100x100x4	2035	24.0	S235J2H
2	73	RKB 100x100x4	3490	41.2	S235J2H
2	74	RKB 100x100x4	4285	50.6	S235J2H
1	75	RKB 100x100x4	4875	57.5	S235J2H
2	76	RKB 100x100x4	5090	60.1	S235J2H
6	77	L 100x75x8	100	1.1	S235J2
4	78	L 100x75x8	100	1.1	S235J2
4	79	L 100x75x8	100	1.1	S235J2
1	80	L 100x75x8	100	1.1	S235J2
4	81	L 100x75x8	100	1.1	S235J2
4	82	BL. 10x120x180	180	1.7	S235J2
9	83	BL. 10x120x210	210	2.0	S235J2
26		HIT-HY200 + HIT-Z-R M12x140	140	0.0	8.8
22		M12x50 PN-EN ISO4014	50	0.0	5.8
				Całkowita masa:	477 kg

"ATM" Krzysztof Miklaszewicz – usługi budowlane
ul.Składowa 12 lok. 107, 15-399 Białystok
tel. 85 742 40 08 wew.20, atmprojekty@interia.pl

projekt:
ZESPÓŁ BUDYNKÓW DO PRZEPROWADZANIA KONTROLI FITOSANITARNEJ
DZIAŁKA NR GEOD. 271/6 W KUŹNICY

branża:		data:	12.08.2021
nr rys.: Ks-12	rysunek: RYGIEL - ELEMENTY I		skala: 1:10
opracował: mgr inż. M. Maliszewski	nr uprawnień: PDL/0008/PWBKb/17		podpis:
sprawdził: mgr inż. H. Maliszewska	nr uprawnień: Bł 16/81		podpis:
współpraca:	nr uprawnień:		podpis: