



KĄTOWNIK OKAPOWY – ELEMENTY II

1:10

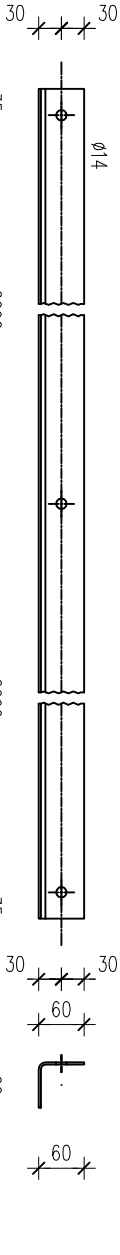


Poz. 290 Widok z przodu (Sc1:10)

60x60x3 (2 x)

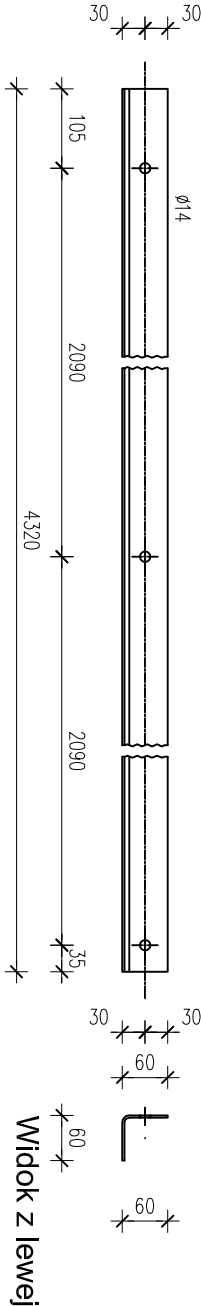


Poz. 291 Widok z przodu (Sc1:10)

60x60x3 (1 x)

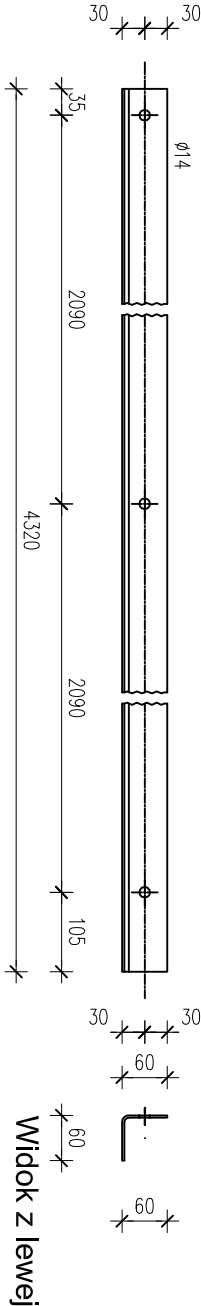


Poz. 292 Widok z przodu (Sc1:10)

60x60x3 (1 x)

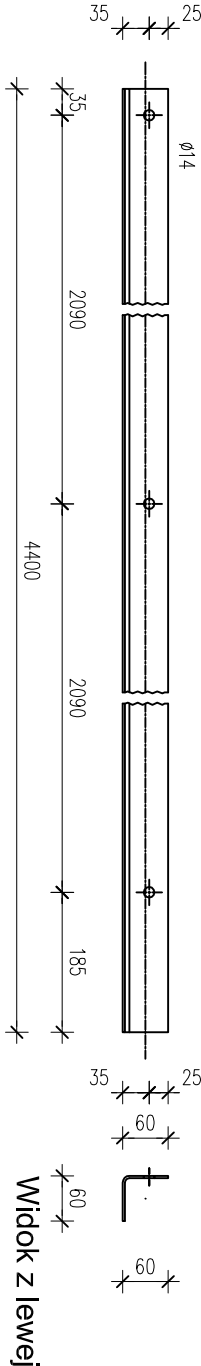


Poz. 293 Widok z przodu (Sc1:10)

60x60x3 (1 x)

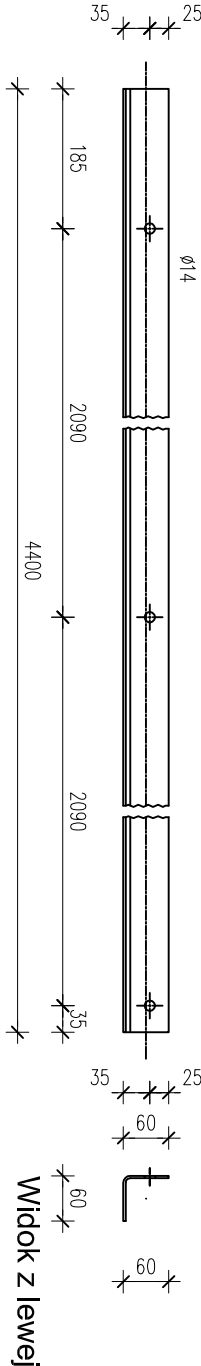


Poz. 294 Widok z przodu (Sc1:10)

60x60x3 (1 x)

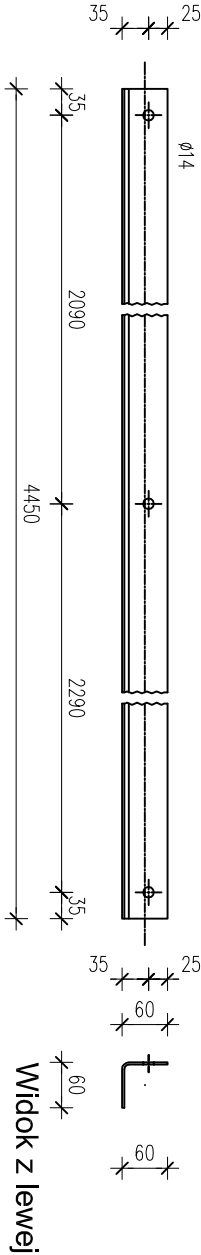

Poz. 295 Widok z przodu (Sc1:10)

60x60x3 (1 x)

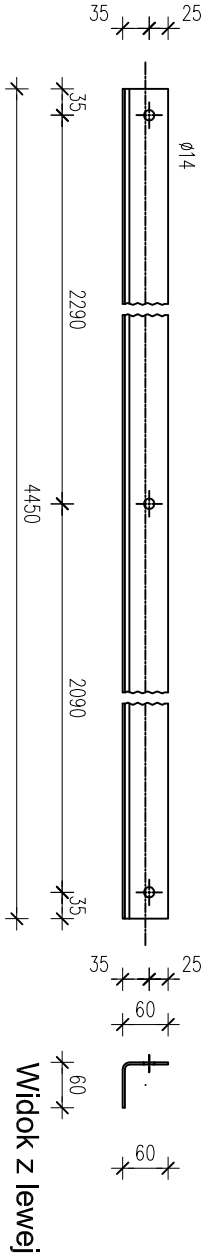

Poz. 296 Widok z przodu (Sc1:10)

60x60x3 (1 x)

SZT.	POZ.	NAZWA	DŁUGOŚĆ	WAGA	STAL
1	K0.291	KĄTOWNIK OKAPOWY	4320	11.6	S235J2
1	291	60x60x3	4320	11.6	
2		M12x45 PN-EN ISO4017	45	0.0	
1	K0.292	KĄTOWNIK OKAPOWY	4320	11.6	S235J2
1	292	60x60x3	4320	11.6	
2		M12x45 PN-EN ISO4017	45	0.0	
1	K0.295	KĄTOWNIK OKAPOWY	4450	12.0	S235J2
1	295	60x60x3	4450	12.0	
3		M12x45 PN-EN ISO4017	45	0.0	
2	K0.290	KĄTOWNIK OKAPOWY	4250	11.4	S235J2
2	290	60x60x3	4250	11.4	
		M12x45 PN-EN ISO4017	45	0.0	
1	K0.293	KĄTOWNIK OKAPOWY	4400	11.8	S235J2
1	293	60x60x3	4400	11.8	
3		M12x45 PN-EN ISO4017	45	0.0	
1	K0.296	KĄTOWNIK OKAPOWY	4450	12.0	S235J2
1	296	60x60x3	4450	12.0	
3		M12x45 PN-EN ISO4017	45	0.0	
1	K0.294	KĄTOWNIK OKAPOWY	4400	11.8	S235J2
1	294	60x60x3	4400	11.8	
3		M12x45 PN-EN ISO4017	45	0.0	

Całkowita masa: 94 kg

<div><div><div>ATM</div><div>"ATM" Krzysztof Maliszewicz – usługi budowlane ul. Skłodowa 12 lok. 107, 15–399 Białystok tel. 85 742 40 08 wew.20, atmprojekt@interia.pl</div></div><div><div>projekt:</div><div>ZESPÓŁ BUDYNIKÓW DO PRZEPROWADZANIA KONTROLI FITOSANITARNEJ DZIAŁKA NR GEOD. 271/6 W KUŹNICY</div></div></div>				
branża: KONSTRUKCJA		data: 12.08.2021		
nr rys.: Ks-59	rysunek: KĄTOWNIK OKAPOWY – ELEMENTY II	skala: 1:10		
opracował: mgr inż. M. Maliszewski	nr uprawnień: PDL/0008/PWKB/17	podpis:		
sprawił: mgr inż. H. Maliszewska	nr uprawnień: Bř 16/81	podpis:		
współpraca:		nr uprawnień:	podpis:	