
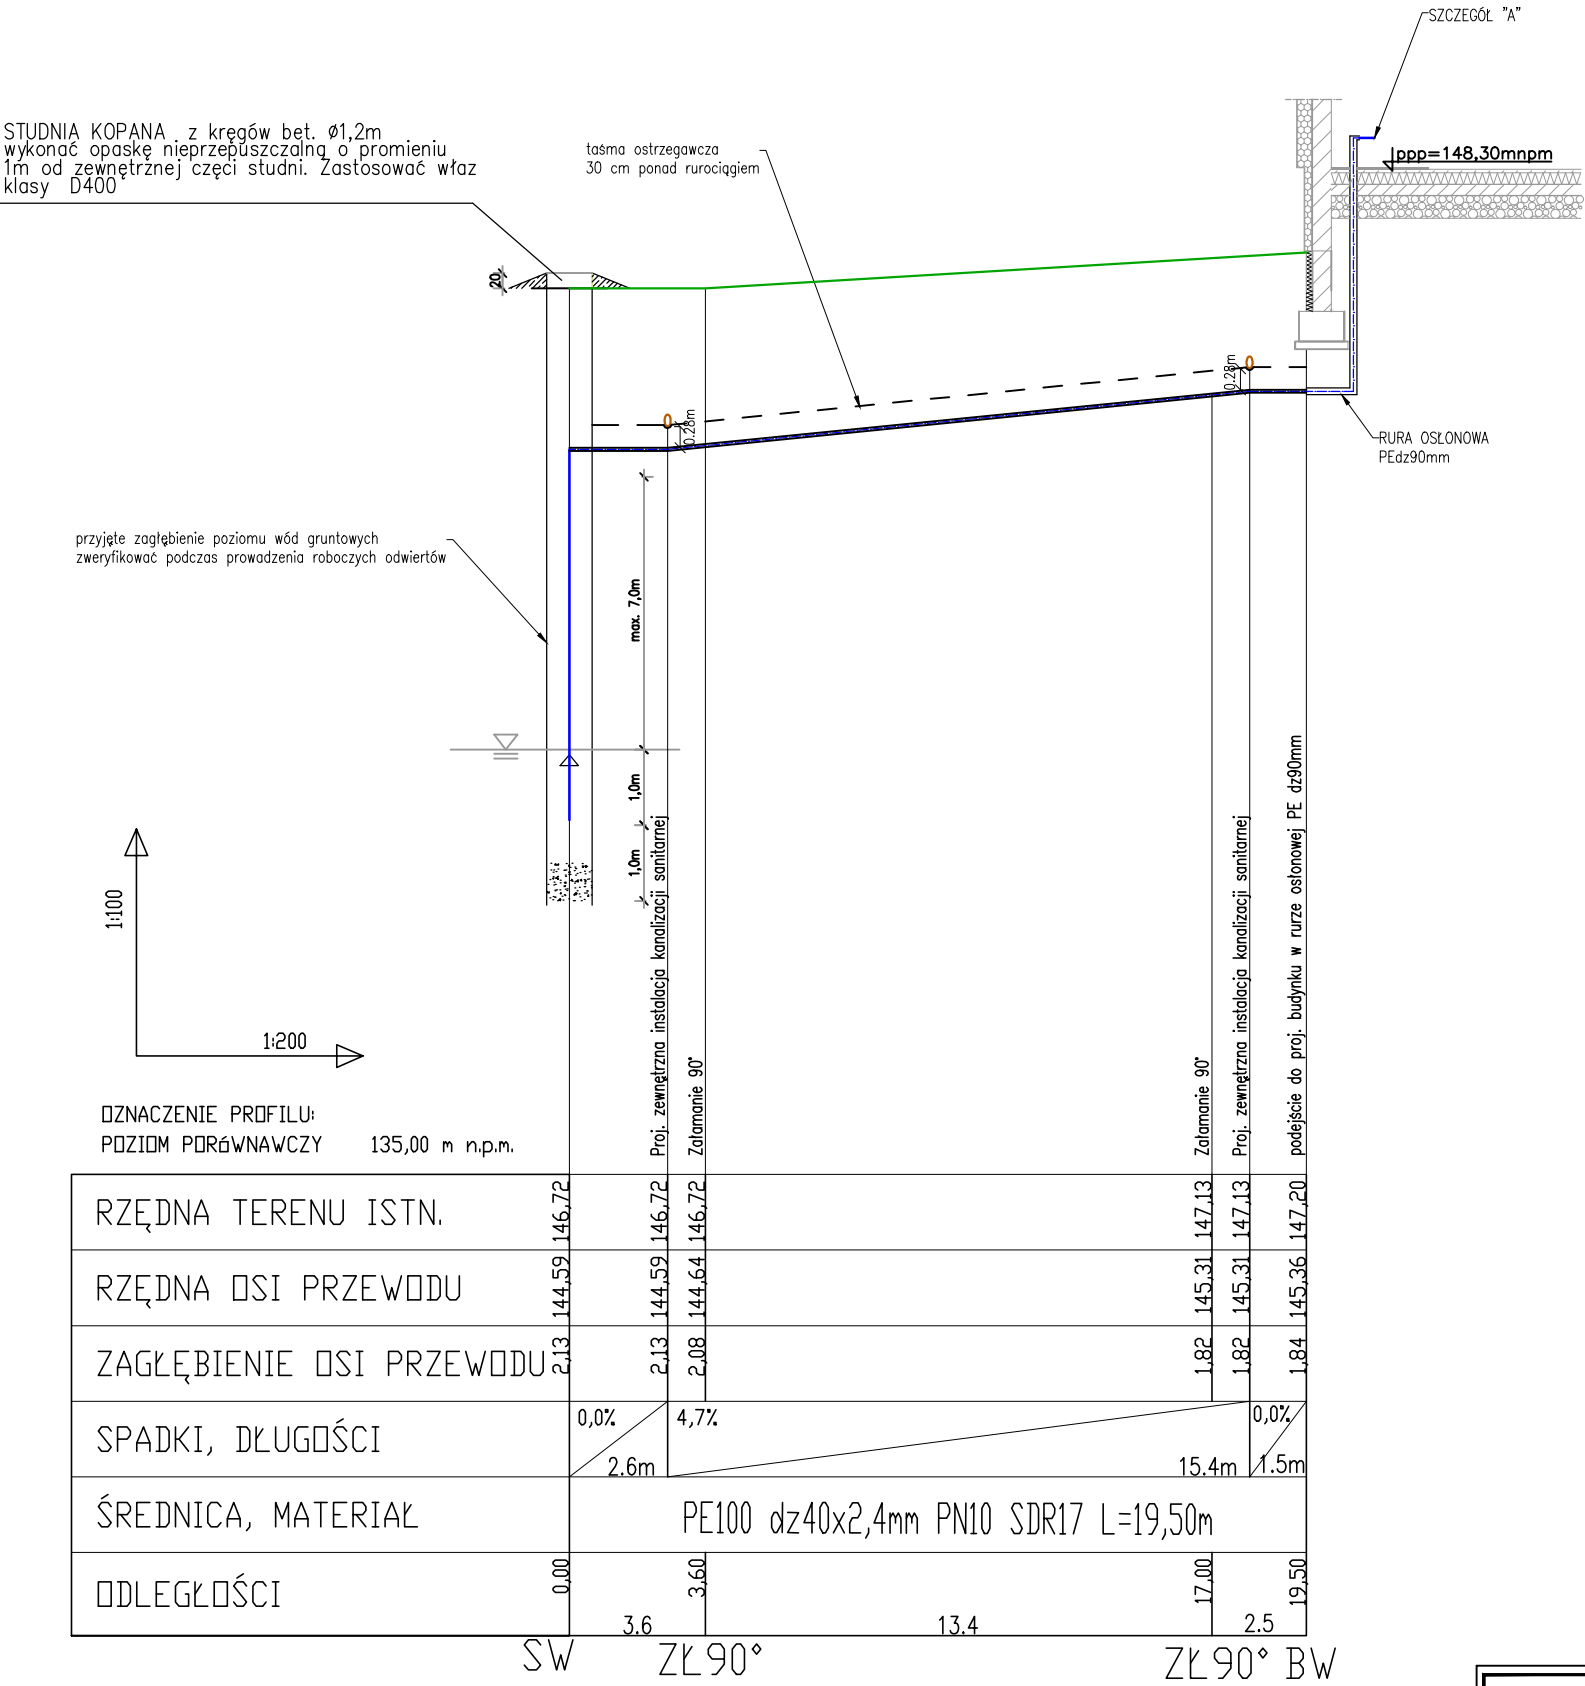
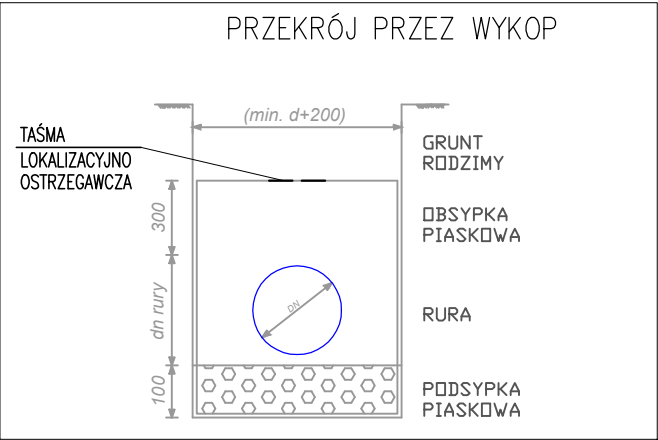



UWAGA:
* WSZYSTKIE ZAŁAMANIA W OSI RUROCIĄGU PRZYŁĄCZA WODOCIĄGOWEGO (POZIOMEJ LUB PIONOWEJ) NALEŻY WYKONAĆ PRZY UŻYCIU DOPUSZCZALNEGO PROMIENIA GIĘCIA RURY PODANEGO PRZEZ PRODUCENTA RUR, UZALEŻNIONEGO OD TEMPERATURY OTOCZENIA LUB PRZY UŻYCIU KSZTAŁTEK ELEKTROOPOROWYCH /DOCZOŁOWYCH.
* W PRZYPADKU WYSTĄPIENIA WODY NA GŁĘBOKOŚCI WIĘKSZEJ NIŻ 7M OD POMPY SSAWNEJ, NALEŻY ZASTOSOWAĆ ZESTAW HYDROFOROWY Z POMPĄ GŁĘBINOWĄ

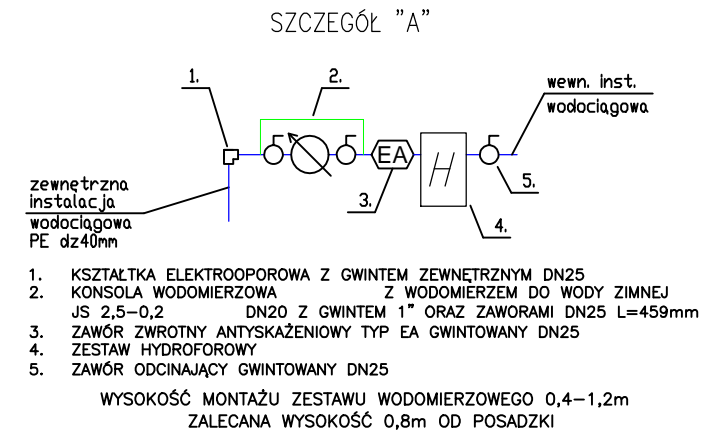

LEGENDA:

— — zewnętrzna instalacja wodociągowa

	"ATM" Krzysztof Miklaszewicz- usługi budowlane 15-399 Białystok, ul.Składowa 12 lok. 107 tel. 85 742 40 08 wew. 20 , atmprojekty@interia.pl		S-4
			DATA: 12.08.2021r.
NAZWA I ADRES OBIEKTU BUDOWLANEGO: ZESPÓŁ BUDYNKÓW DO PRZEPROWADZANIA KONTROLI FITOSANITARNEJ NA CZEŚCI DZIAŁKI NR GEOD. 271/6 W KUŹNICY			
STADIUM PROJEKTU:	NAZWA RYSUNKU: PT PROFIL- ZEWNĘTRZNA INSTALACJA WODOCIĄGOWA		1:100/200
SPECJALNOŚĆ:	PROJEKTANT:	PODPIS:	
SANITARNIA:	mgr inż. BARTOSZ SOWA nr upr. WAM/0131/P00S/13		
SPECJALNOŚĆ:	SPRAWDZAJĄCY:	PODPIS:	
SANITARNIA:	mgr inż. KAROLINA DĄBROWSKA nr upr. WAM/0129/PW0S/13		