


SCHEMAT MONTAŻOWY I

1:10

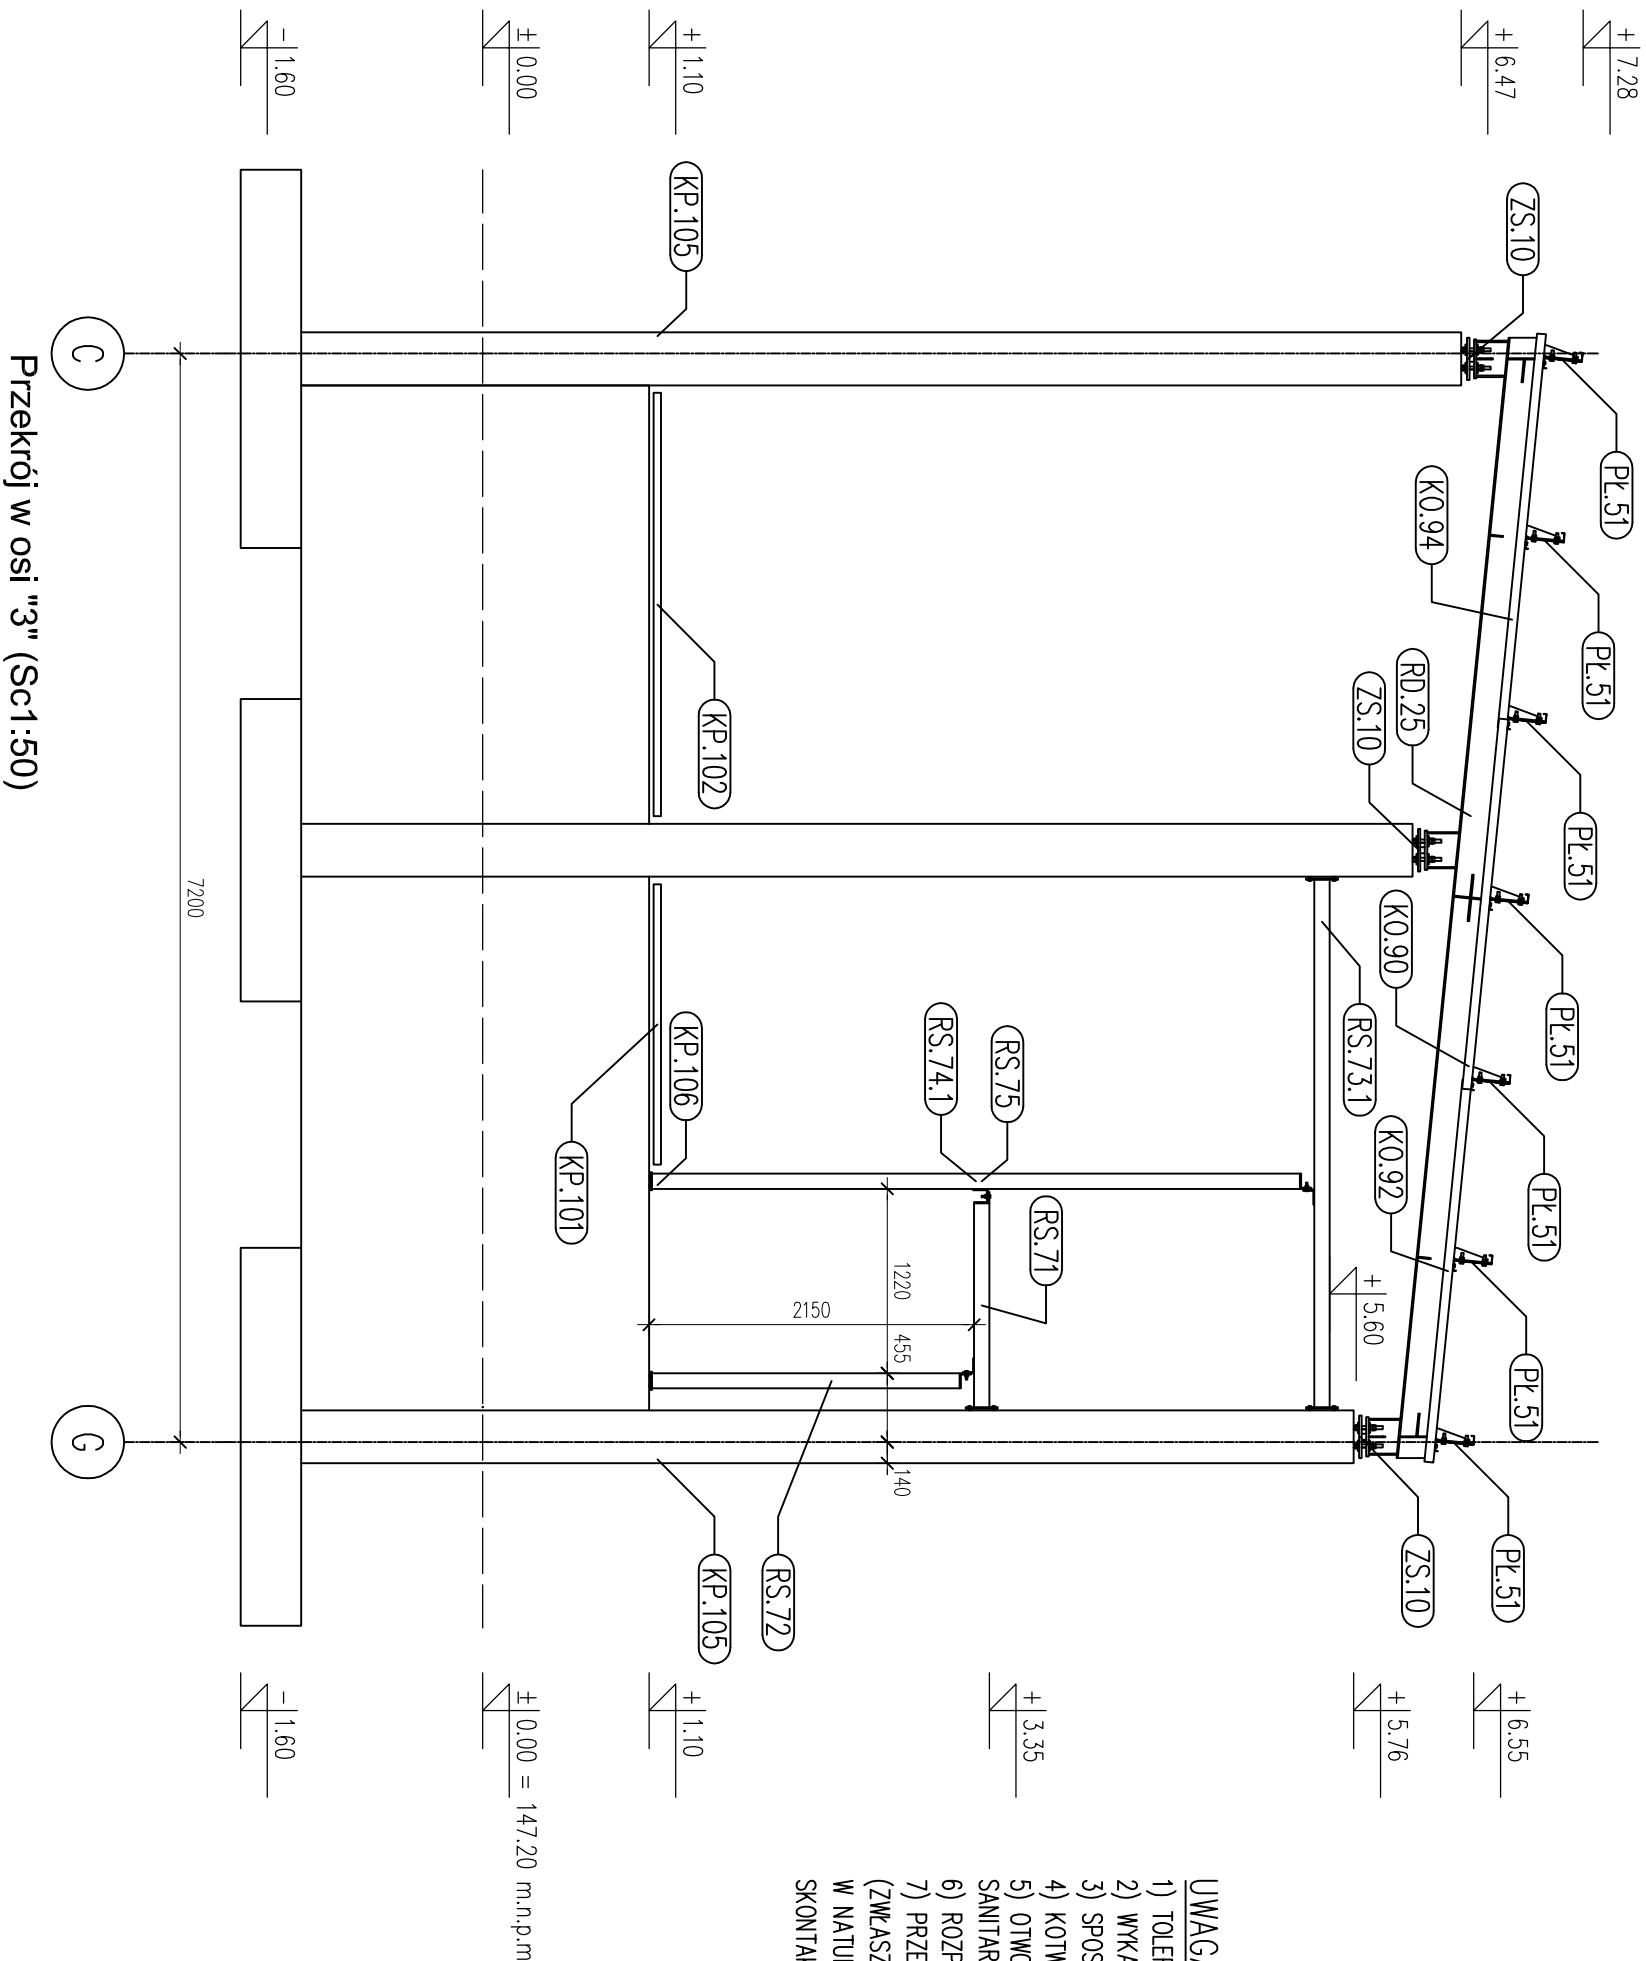

UWAGA:

- 1) TOLERANCJA USTAWIENIA KOTEW W POZIOMIE ±10 mm,
- 2) WYKAZ KOTEW ZGODNIE Z WYKAZEM ŁĄCZNIKÓW,
- 3) SPOSÓB OSADZANIA KOTEW ZGODNIE Z WYTYCZNYMI PRODUCENTA,
- 4) KOTWY OSADZAĆ W TEMPERATURZE POWYŻEJ -5° C,
- 5) OTWORY I PRZEBIECIA ZGODNIE Z PROJEKTEM ARCHITEKTONICZNYM I SANITARNYM,
- 6) ROZPATRYWAĆ ŁĄCZNIE Z POZOSTAŁYMI PROJEKTAMI BRANŻOWYMI,
- 7) PRZED PRZYSTĄPIENIEM DO MONTAŻU/PRODUKCJI ELEMENTÓW STAŁOWYCH (ZWŁASZCZA RYGŁY ŚCIENNYCH) NALEŻY SPRAWDZIĆ WSZYSTKIE PODANE WYMIARY W NATURZE (W PRZYPADKU DUŻYCH ROZBIEŻNOŚCI NALEŻY NIEZWŁOCZNIE SKONTAKTOWAĆ SIĘ Z PROJEKTANTEM).

<div><div><div></div><div>"ATM" Krzysztof Mikoszewicz – usługi budowlane ul. Skłodowa 12 lok. 107, 15–399 Białystok tel. 85 742 40 08 wew.20, atmprojekty@interia.pl</div></div><div>projekt: ZESPÓŁ BUDYŃKÓW DO PRZEPROWADZANIA KONTROLI FITOSANITARNEJ DZIAŁKA NR GEOD. 271/6 W KUŹNICY</div></div>			
branża:	KONSTRUKCJA	data:	12.08.2021
nr rys.	rysunek:	skala:	
Ks-20	SCHEMAT MONTAŻOWY I	1:10	
opracował:	mgr inż. M. Maliszewski	nr uprawnień:	podpis:
	PDL/0008/PWEKb/17		
sprawdził:	mgr inż. H. Maliszewska	nr uprawnień:	podpis:
	Bt 16/81		
współpraca:		nr uprawnień:	podpis: