

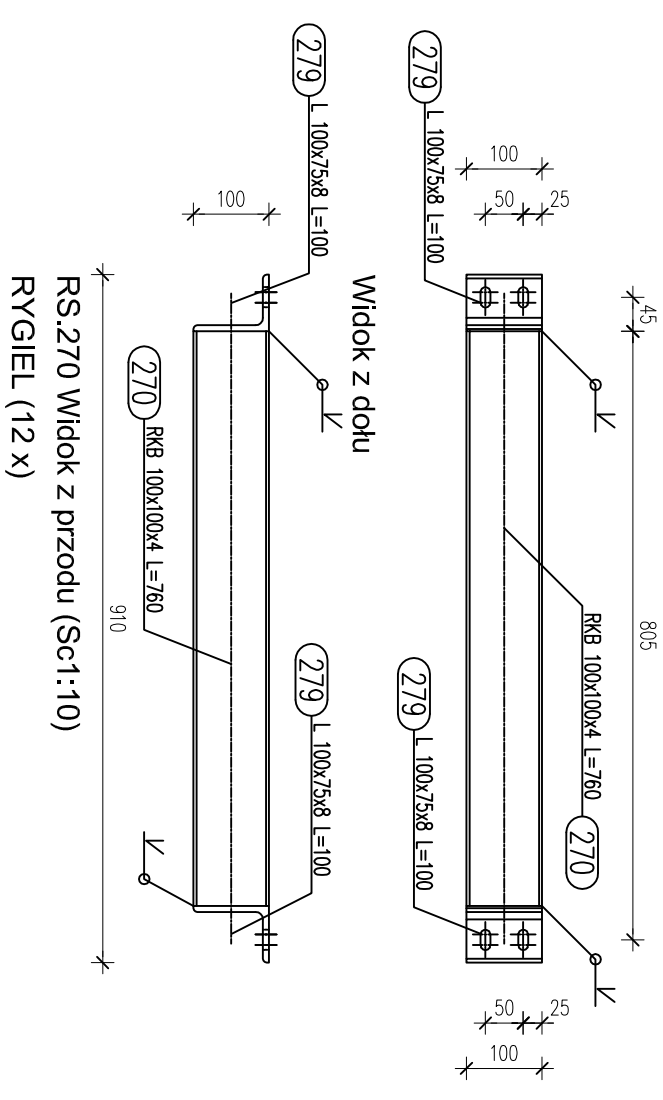



RYGIEL: RS.271, RS.270, RS.271.1
1:10

1:10

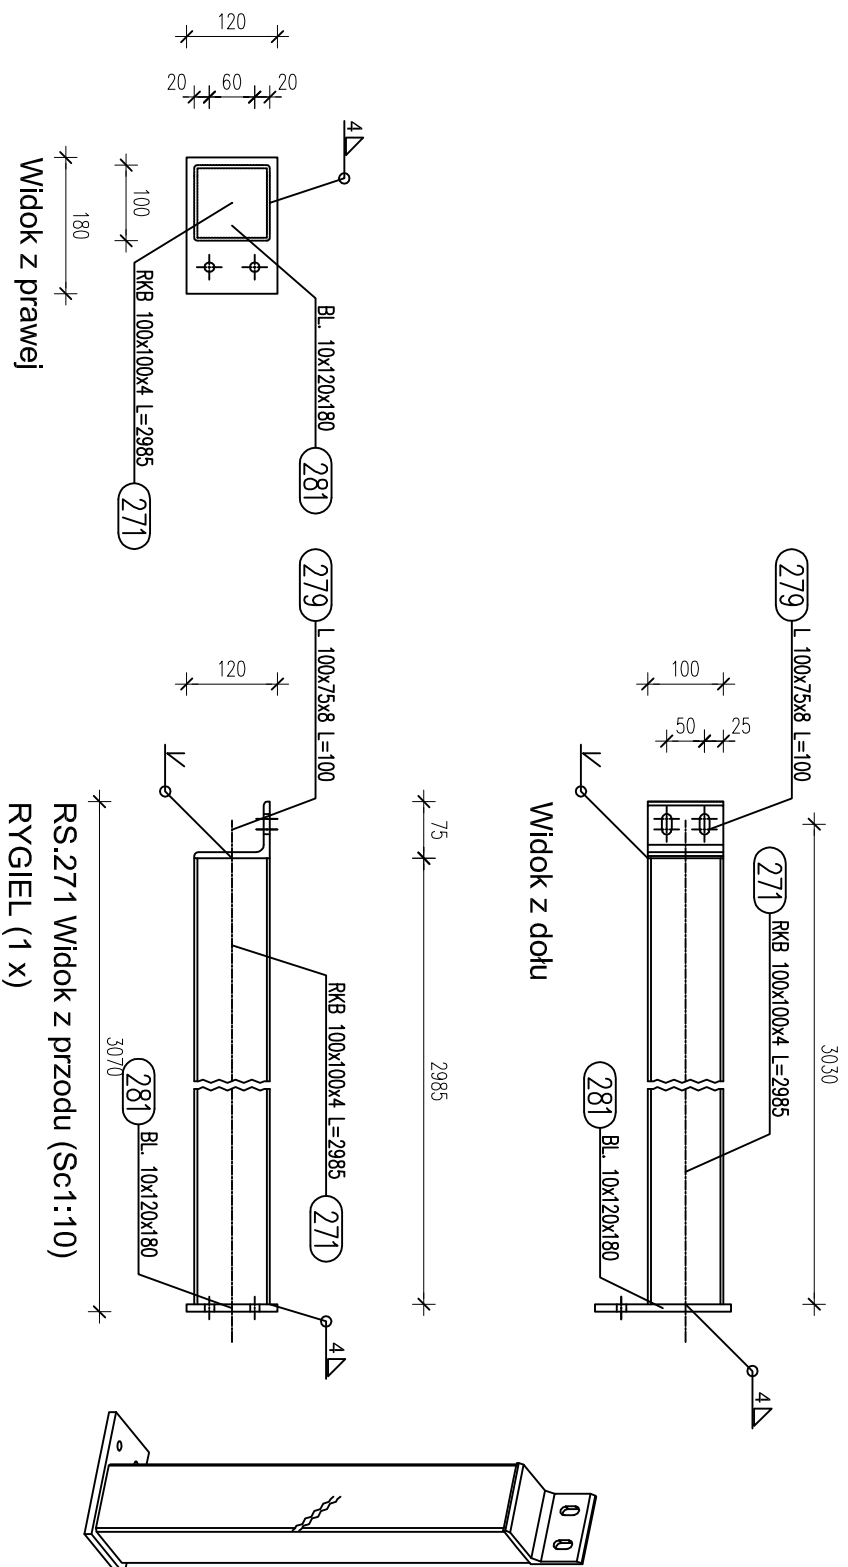

- SPOINY NIEOPISANE:**
- 1) POSZCZEGÓLNE ELEMENTY ŁĄCZYĆ ZE SOBĄ, ZA POMOCĄ SPOIN PACHWINOWO –OBWODOWYCH.
- 2) GRUBOŚCI SPOIN "a" STOSOWAĆ W ZALEŻNOŚCI OD RODZAJU ŁĄCZONYCH ELEMENTÓW:
- RURA Z RURĄ; $a =$ GRUBOŚCI ŚCIANKI CIĘNSZEGO Z ŁĄCZONYCH ELEMENTÓW,
 - BLACHA LUB Kształtownik walcowany z RURĄ; $a =$ GRUBOŚCI ŚCIANKI RURY
- LECCZ NIE WIĘCEJ NIŻ 0,7 GRUBOŚCI BLACHY LUB Kształtownika,
- POZOSTAŁE ELEMENTY; $a = 0,7$ GRUBOŚCI CIĘNSZEGO Z ŁĄCZONYCH ELEMENTÓW
- W PRZYPADKU SPOIN CZŁOWYCH STOSOWAĆ SPOINY O PEŁNĄ PRZĘKROU.

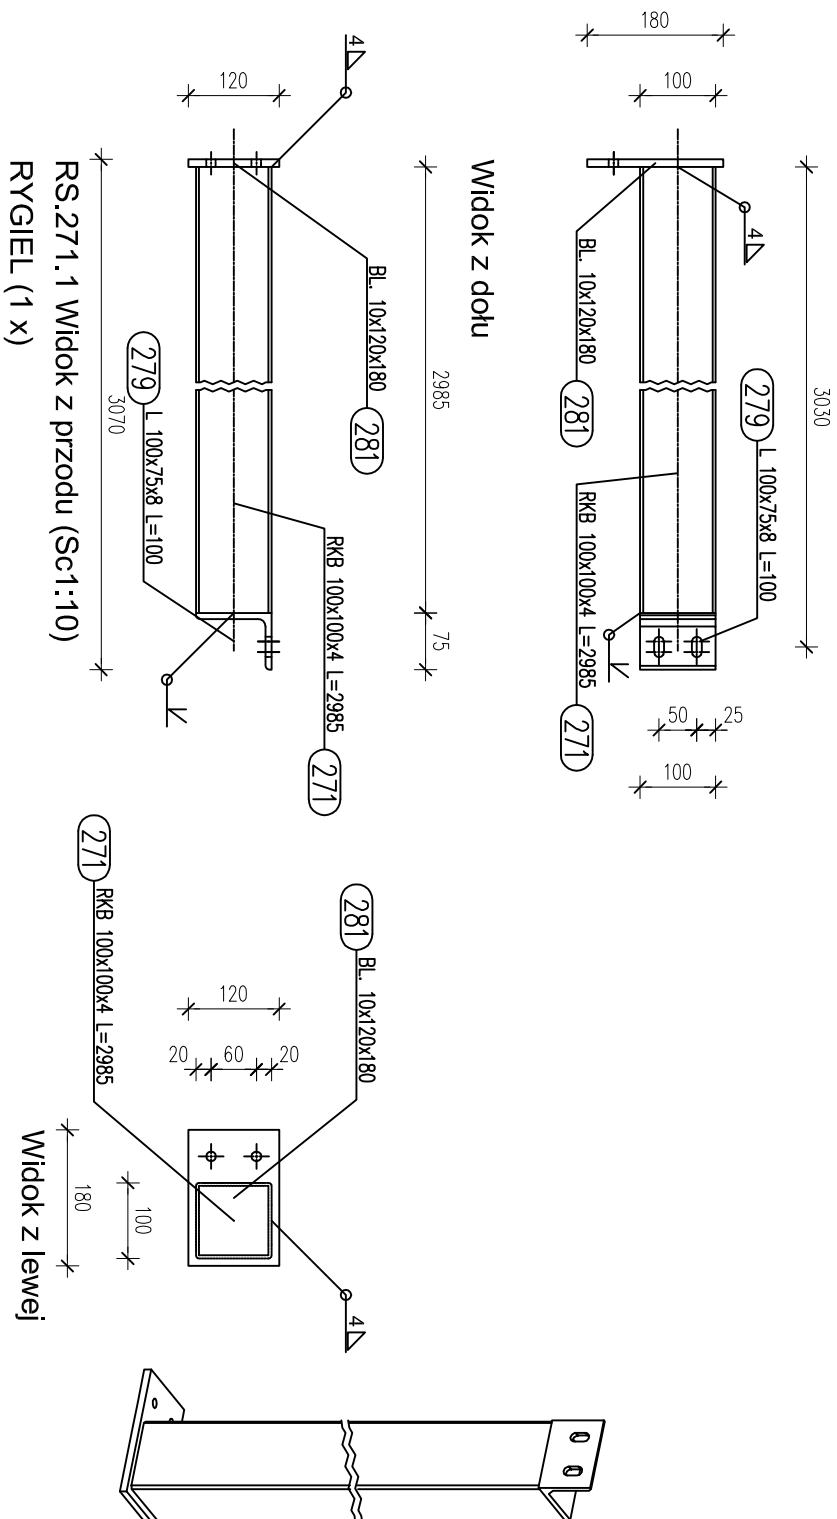

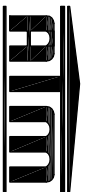 <p>"ATM" Krzysztof Mikloszewicz – usługi budowlane ul. Skłodowska 12 lok. 107, 15–399 Białystok tel. 85 742 40 08 wew.20, atmprojekt@interia.pl</p>	
<p>projekt:</p> <p>ZESPÓŁ BUDYNKÓW DO PRZEPROWADZANIA KONTROLI FITOSANITARNEJ</p> <p>DLĄŻKA NR GEOD. 271/6 W KUŹNICY</p>	
<p>branża:</p> <p>KONSTRUKCJA</p>	<p>data:</p> <p>12.08.2021</p>
<p>nr rys.:</p> <p>KS-52</p>	<p>rysunek:</p> <p>RYBOL: RS.271, RS.270, RS.271.1</p> <p>skala:</p> <p>1:10</p>
<p>opracował:</p> <p>mgr inż. M. Maliszewski</p>	<p>nr uprawnień:</p> <p>POL/0008/PMBKb/17</p> <p>podpis:</p>
<p>sprowadził:</p> <p>mgr inż. H. Maliszewski</p>	<p>nr uprawnień:</p> <p>Bt 16/81</p> <p>podpis:</p>
<p>współpraca:</p>	<p>nr uprawnień:</p> <p>podpis:</p>