


STĚŽENÍ: ST.225 do ST.227


nakrętka napinająca rurowa M16  
wg PN-57/M-82268

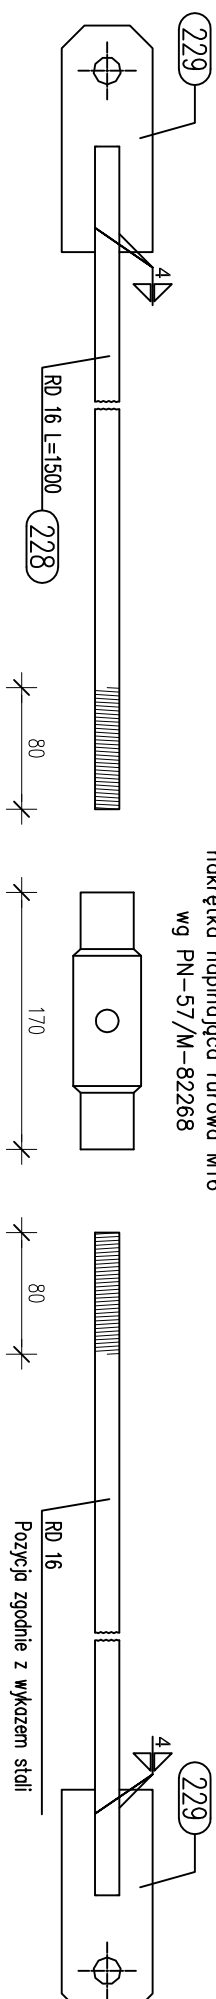

---


1:10

ST.225 do ST.227 Widok z przodu (Sc1:10)  
STĘŻENIE (36x)

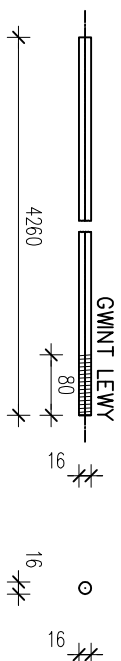


Poz. 225 Widok z przodu (Sc1:10)      Widok z lewej

RD 16 (8x)

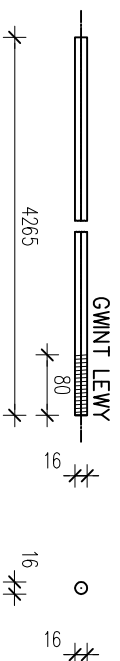


Poz. 226 Widok z przodu (Sc1:10)      Widok z lewej

RD 16 (8x)

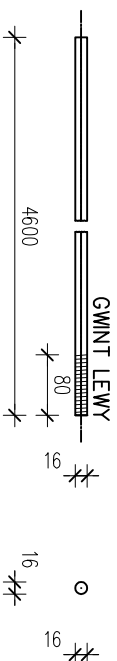




Poz. 227 Widok z przodu (Sc1:10)      Widok z lewej

RD 16 (20 x)

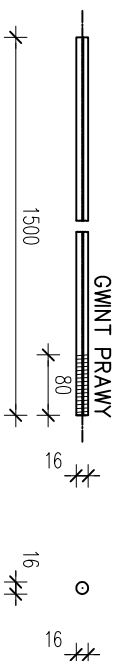

Poz. 228 Widok z przodu (Sc1:10)      Widok z lewej

RD 16 (36 x)

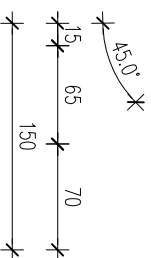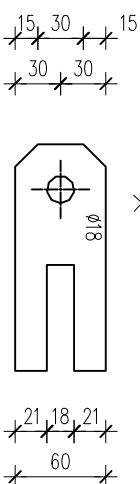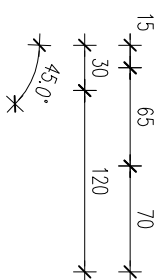

Poz. 229 Sc1:5

BL. 8x60x150 (72 x)


ST.	PŮZ.	NÁZVA	DĚLOUŠČ	WAGA	STAL
8	ST 226	STĚŽENIE	5995	10.2	
8	226	RD 16	4265	6.7	S355
8	228	RD 16	1500	2.4	S355
16	229	Bl. 8x60x150	150	0.6	S355
8		Nokreťka nopnoigca	170	0.0	8.8
16		M16x65 PN-EN ISO4014	65	0.0	8.8
8	ST 225	STĚŽENIE	5990	10.2	
8	225	RD 16	4260	6.7	S355
8	228	RD 16	1500	2.4	S355
16	229	Bl. 8x60x150	150	0.6	S355
8		Nokreťka nopnoigca	170	0.0	8.8
16		M16x65 PN-EN ISO4014	65	0.0	8.8
20	ST 227	STĚŽENIE	6328	10.7	
20	227	RD 16	4600	7.3	S355
20	228	RD 16	1500	2.4	S355
40	229	Bl. 8x60x150	150	0.6	S355
20		Nokreťka nopnoigca	170	0.0	8.8
40		M16x65 PN-EN ISO4014	65	0.0	8.8

Čakľková masť: 378 kg

Całkowita masa: 378 kg

UWAGA:

1) Šrubu M16 kl. 8.8 z podkladkami pod tlmem i nakrętką.

 <p>"ATM" Krzysztof Mikoszewicz – usługi budowlane          ul. Skłodowska 12 lok. 107, 15–399 Białystok          tel. 85 742 40 08 wew.20, atmprojekty@interia.pl</p>	
<p><b>projekt:</b></p> <p><b>ZESPÓŁ BUDYNKÓW DO PRZEPROWADZANIA KONTROLI FITOSANITARNEJ</b></p> <p><b>DZIAŁKA NR GEOD. 271/6 W KUŹNICY</b></p>	
<p><b>branża:</b></p> <p><b>KONSTRUKCJA</b></p>	<p><b>data:</b></p> <p><b>12.08.2021</b></p>
<p><b>nr rys.</b></p> <p><b>KS-43</b></p>	<p><b>rysunek:</b></p> <p><b>STĘŻENIE: ST.225 do ST.227</b></p>
<p><b>opracował:</b></p> <p><b>mgr inż. M. Maliszewski</b></p>	<p><b>nr uprawnień:</b></p> <p><b>POL/0008/PMBKb/17</b></p>
<p><b>sprowadził:</b></p> <p><b>mgr inż. H. Maliszewski</b></p>	<p><b>nr uprawnień:</b></p> <p><b>Bt 16/81</b></p>
<p><b>współpraca:</b></p>	<p><b>nr uprawnień:</b></p> <p><b>podpis:</b></p>