


SCHEMAT MONTAŻOWY I

1:10

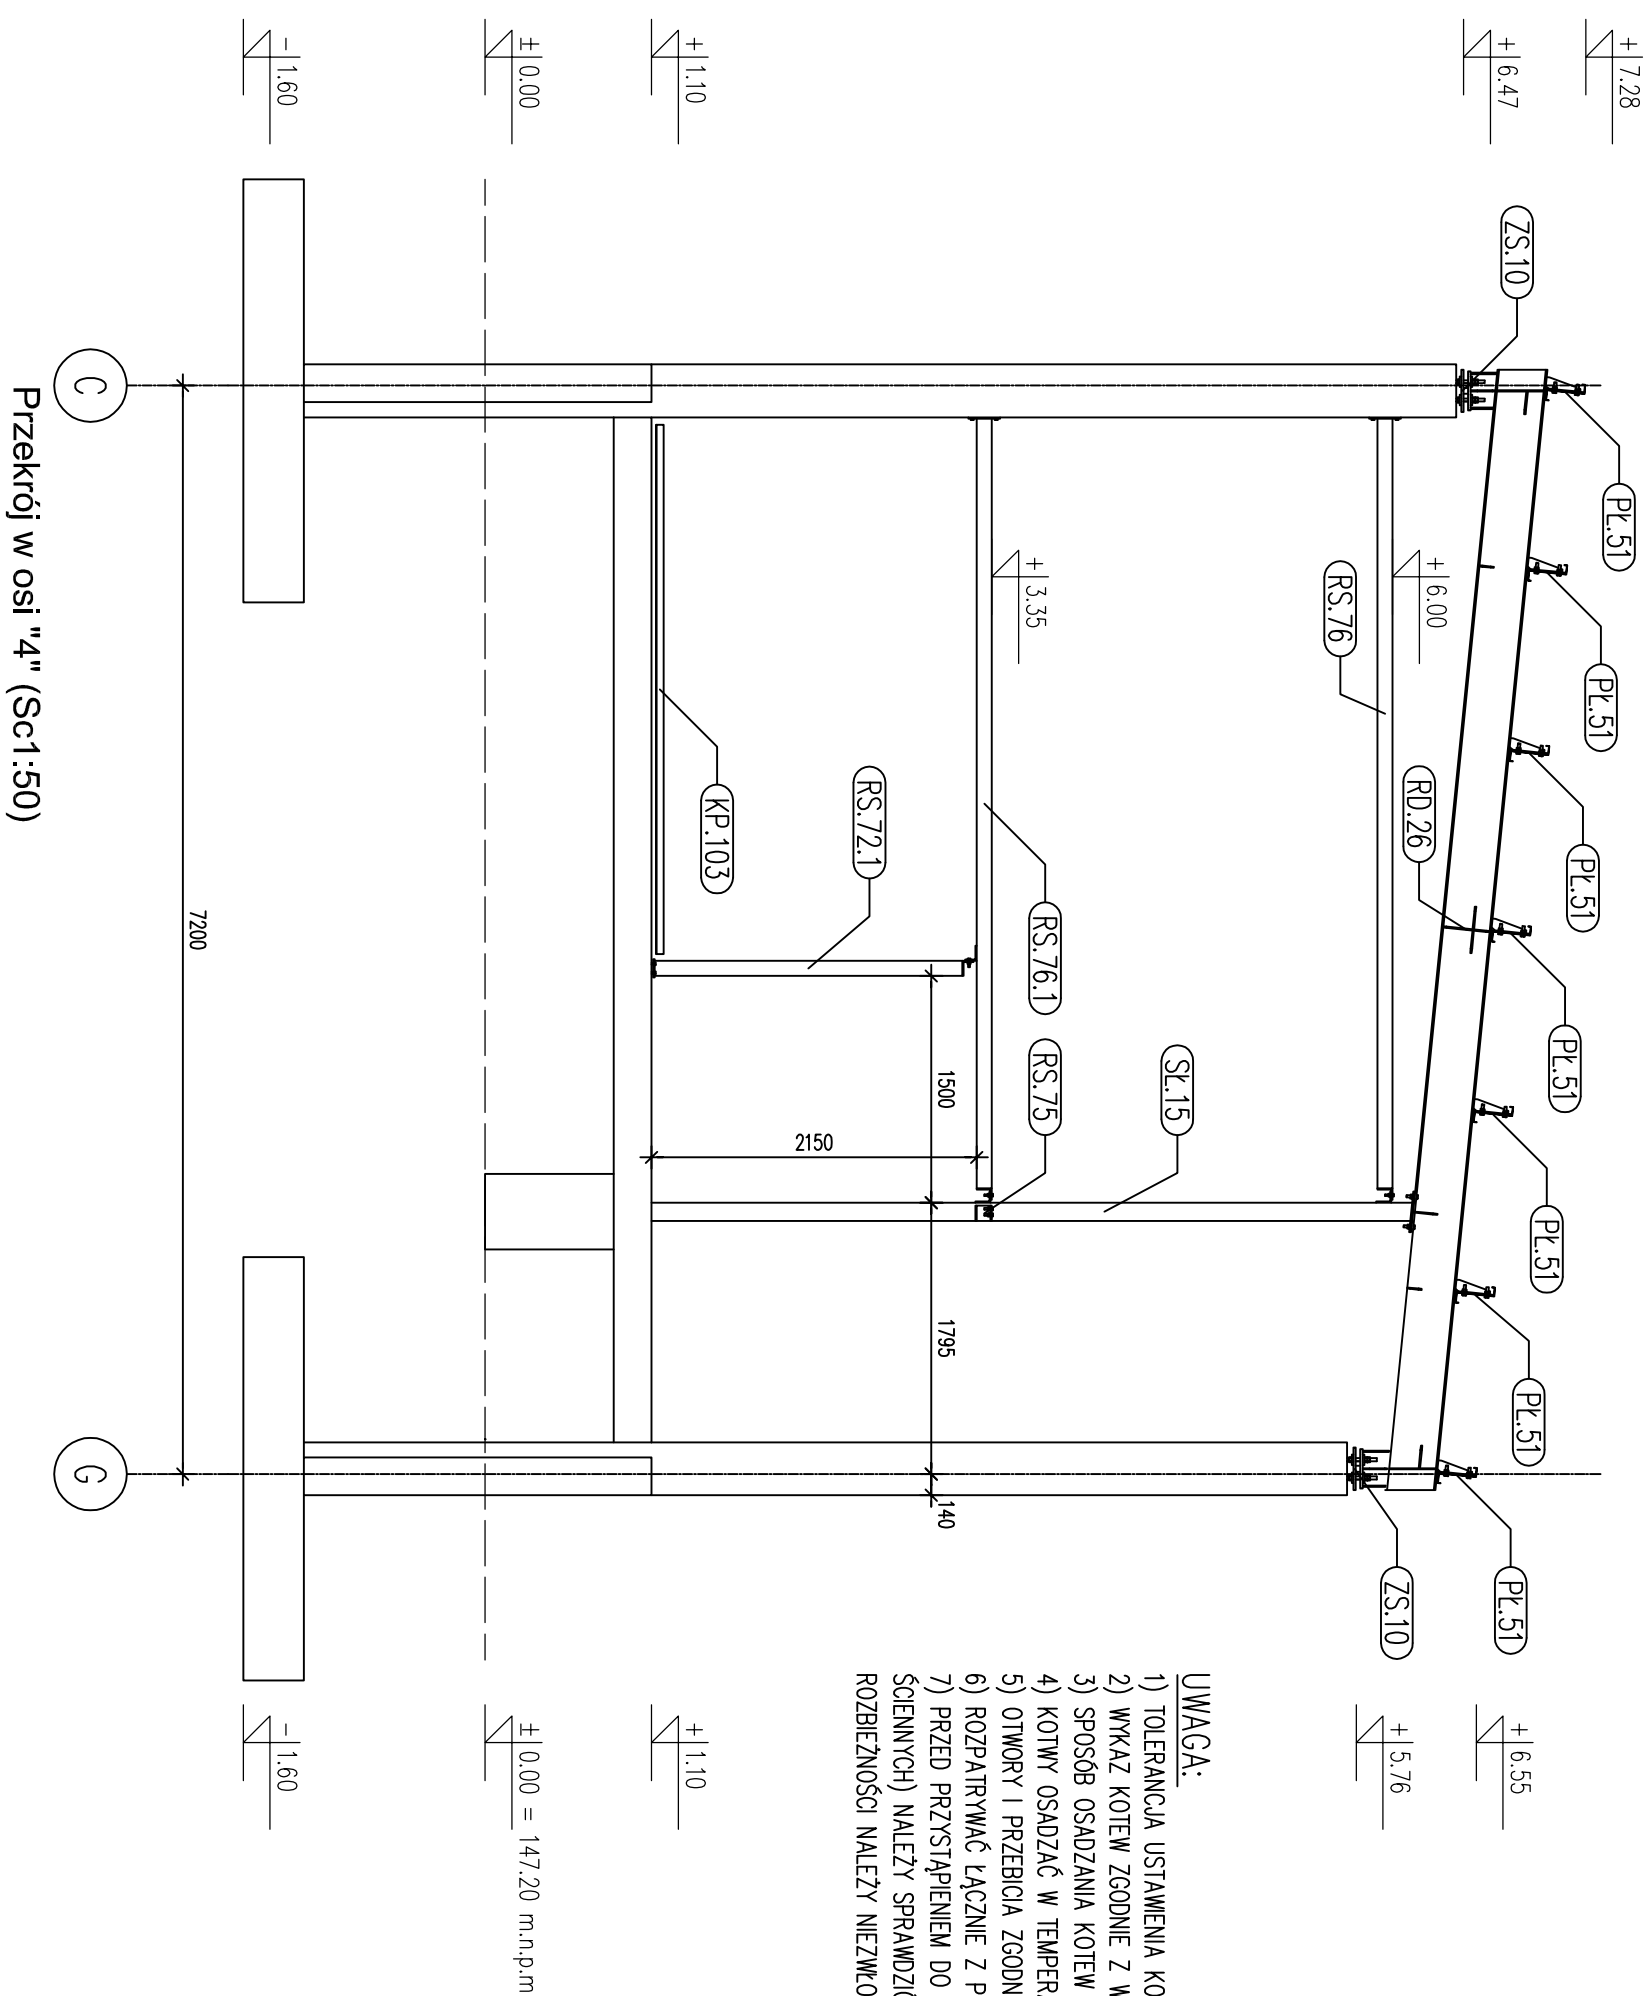

- UWAGA:**
- 1) TOLERANCJA USTAWIENIA KOTEW W POZIOMIE  $\pm 10$  mm,
  - 2) WYKAZ KOTEW ZGODNIE Z WYKAZEM ŁĄCZNIKÓW,
  - 3) SPOSÓB OSADZANIA KOTEW ZGODNIE Z WYTYCZNYMI PRODUCENTA,
  - 4) KOTWY OSADZAĆ W TEMPERATURZE POWYZEJ  $-5^{\circ}\text{C}$ ,
  - 5) OTWORY I PRZEBIEGIA ZGODNIE Z PROJEKTEM ARCHITEKTONICZNYM I SANITARNYM,
  - 6) ROZPATRYWAĆ ŁĄCZNIE Z POZOSTALYMI PROJEKTAMI BRANŻOWYMI,
  - 7) PRZED PRZYSTĄPIENIEM DO MONTAŻU/PRODUKCJI ELEMENTÓW STALOWYCH (ZWŁASZCZA RYGU ŚCIENNYCH) NALEŻY SPRAWDZIĆ WSZYSTKIE PODANE WMIARY W NATURZE (W PRZYPADKU DUŻYCH ROZMIARÓW NALEŻY NIEZWŁOCZNIE SKONTAKTOWAĆ SIĘ Z PROJEKTANTEM).

<div><div><div></div><div>"ATM" Krzysztof Mikoszewicz – usługi budowlane</div><div>ul. Skłodowska 12 lok. 107, 15–399 Białystok</div><div>tel. 85 742 40 08 wew. 20, atmproje@interia.pl</div></div><div><div>projekt:</div><div>ZESPÓŁ BUDYŃKÓW DO PRZEPROWADZANIA KONTROLI FITOSANITARNEJ</div><div>DZIAŁKA NR GEOD. 271/6 W KUŹNICY</div></div></div>			
branża:	KONSTRUKCJA	data:	12.08.2021
nr rys.	rysunek:	skala:	
Kt-2	SCHEMAT MONTAŻOWY I	1:10	
opracował:	mgr inż. M. Maliszewski	nr uprawnień:	PDŁ/0008/PWBKb/17
podpis:		podpis:	
sprawdził:	mgr inż. H. Maliszewska	nr uprawnień:	Bt 16/81
podpis:		podpis:	
współpraca:		nr uprawnień:	
podpis:		podpis:	