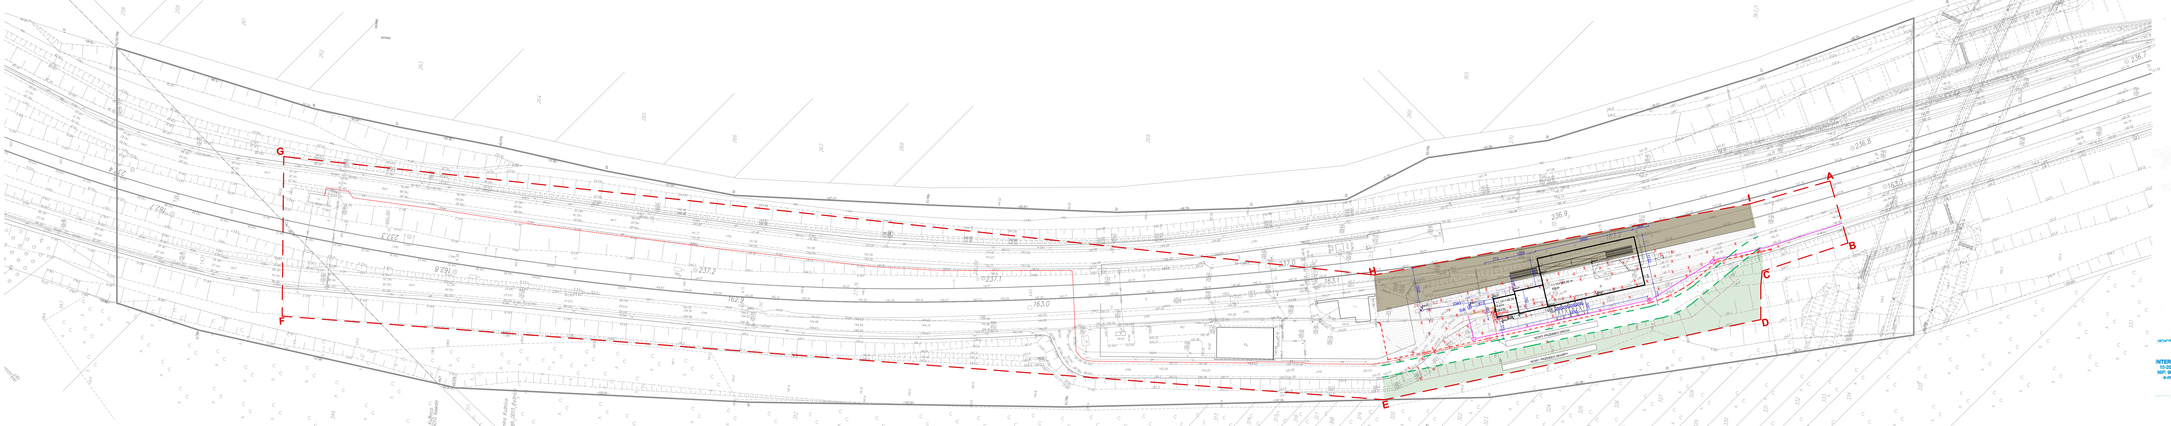


**MAPA DO CELÓW PROJEKTOWYCH**

Linia nr 8 ZIELONKA - KUŹNICA BAŁOSTOCKA
Szlak Kuźnica Białostocka - Grenica Parafiowa
w kilometrze 236,800 - 237,400
DER: KN/KB/dz.6553-5-2022

**SKALA 1:500**

| | | |
|---|---|---|
| Województwo: | | podlaskie |
| Powiat: | | sokólski |
| Jednostka ewidencyjna: | | Kuźnica |
| Obręb: | | 15 Kuźnica |
| Działka ewidencyjna: | | 277/8 |
| Nazwa arkusza: | gminy/miejskich ziemskich | 2000 a/d |
| współrzędnych: | układu wsk/etrs | W-XII |
| Oznaczenie granic obszaru aktualizacji: | | |
| Oznaczenie i informacje o działkach gruntowych objętych aktualizacją oraz o budynkach i innych obiektach trwale związanych z gruntem przedstawiony inwentaryzacji | | Wyłączenie bez zaistnienia aktualizacji |
| Nie wyłącza się zgłaszania w terenie innych (niż przedstawionych na mapie) znaków podgraniczy lub ogłoszonych do inwentaryzacji | | |


projektant:
INTERGEO KAMIL DMOCHOWSKI
15-204 Białystok, ul. Sybiraków 16/41
NIP 9662182024, REGON 366021169
e-mail: kam.intergeo@gmail.com


GEODETA UPRAWNIONY
mgr inż. Kamil Dmochowski
upr. geodezyjne i kartograficzne nr 12/0417 z dnia 25.05.2012 r.
Kamil Dmochowski
Białystok, dnia 26.02.2022

Zgodność mapy z rzeczywistością w zakresie treści i dokładności wymaganej dla celów projektowania w odniesieniu do osnowy geodezyjnej i sieci uzbrojenia terenu stwierdzam w dniach od 25.02.2022 do 26.02.2022
Kamil Dmochowski
Białystok, dnia 26.02.2022

LEGENDA

A. ARCHITEKTONICZNA

- GRANICE OPRACOWANIA
- PROJEKTOWANY BUDYNEK KONTROLI STOSOWNIETANIA
- PROJEKTOWANA RAMPA WYŁADOWCZA
- PROJEKTOWANA POWIERZCHNIA UTWARDZONA
- ISTNIEJĄCA POWIERZCHNIA BITUMICZNA
- ISTNIEJĄCY OBSZAR TORÓW KOLEJOWYCH
- PROJEKTOWANE WEJŚCIE DO BUDYNKU
- PROJEKTOWANY WJAZD NA RAMPĘ
- PROJEKTOWANY ZWROTNIK
- PROJEKTOWANE MIEJSCE POSTOJOWE
- PROJEKTOWANE OGRODZENIE RAMPY Z BRAMĄ WJAZDOWĄ
- ISTNIEJĄCA SKARPA DO REZERWATU
- FRAGMENT DROGI DOJAZDU PRZEBUDOWY
- FRAGMENT SIECI TELETECHNICZNEJ DO PRZEBUDOWY
- FRAGMENT SIECI ELETRYCZNEJ I SŁUPY DO REZERWATU
- NOWY PRZEBIEG DROGI WEWNĘTRZNEJ
- NOWY PRZEBIEG SKARPY

B. SANITARNA

- PROJEKTOWANA INSTALACJA ZEWNĘTRZNA WODOCIĄGOWA PE100 SDR17 D140
- PROJEKTOWANA INSTALACJA ZEWNĘTRZNA KANALIZACJI SANITARNEJ PVCSN8 SN8 L=71,1
- DN 0 PROJEKTOWANA STUDNIA CZERPALNA DO 5 m3/h I GŁĘBOKOŚCI 30 m (WG OPRACOWANIA)
- PROJEKTOWANA STUDNIA Z TWORZYWA SZTUCZNEGO PP405
- PROJEKTOWANY ZBIORNIK SZCZELNY NA NECZYSTOŚCI DO V= 10 m³
- OBSZAR OSOBOWYCH PARKINGÓW SZCZELNEGO

B.ELEKTRYCZNA I TELETECHNICZNA

- PROJEKT KABLOWY I TABLICA LEŻENIOWA (WG OPRACOWANIA)
- PRZYŁĄCZE ELEKTROENERGETYCZNE nN (WG OPRACOWANIA)
- PROJ. ZŁĄCZE KABLOWE
- PROJEKTOWANA DZIENNA INSTALACJA ELEKTROENERGETYCZNA nN
- PROJEKTOWANY SŁUPY OŚWIETLENIOWE (WG OPRACOWANIA)
- PROJEKTOWANY SIEĆ OŚWIETLENIOWA (WG OPRACOWANIA)
- PROJEKTOWANA STUDNIA KABLOWA (WG OPRACOWANIA)
- PROJEKTOWANA SIEĆ TELEKOMUNIKACJI (WG OPRACOWANIA)
- PROJEKTOWANA STUDNIA KABLOWA SK-1
- PROJEKTOWANA RURA OCHRONNA RHDPE 125

| | | |
|---|---|---|
| BIMA | ul. Wysockiego 69 Budynek B1 Biurowiec A, 80-380 Gdańsk, tel. 58 554 10 00, www.bima.pl, NIP 583-000-57-57, REGON 000052287, KRS 0000030509 | Nr A-0 |
| Data: 2021-09-01 | | 26.06.2022 |
| Branża: | ZESPÓŁ BUDYNKÓW DO PRZEPROWADZANIA KONTROLI STOSOWNOŚCI TANIEJ NA CEŁCI EDAŁA NR DR55, 2119 W KUŹNICY BAŁOSTOCKIEJ | |
| P.W. | PROJEKT ZAGOSPODAROWANIA TERENU | 1:100 |
| BRANŻA/DATA | PROJEKTANT | NAZWA |
| ARCHITEKTURA | mgr inż. arch. Tomasz JACHIMIEC upr. arch. nr DAA-0016, IA-0128 | |
| DATA:26.06.2022 | mgr inż. Marcin BUCZKOWSKI | |
| KONSTRUKCJE | mgr inż. Tomasz ŁUKOWICZ | |
| DATA:26.06.2022 | mgr inż. Andrzej ZIMA | |
| INSTALACJE | mgr inż. Andrzej ZIMA | |
| | mgr inż. Krzysztof KUNIEWSKI | |
| INSTALACJE ELEKTRYCZNE | mgr inż. Andrzej ZIMA | |
| DATA:26.06.2022 | mgr inż. Andrzej ZIMA | |
| DROGOWE | mgr inż. Tomasz ŁUKOWICZ | |
| DATA:26.06.2022 | mgr inż. Tomasz ŁUKOWICZ | |