



PRZEKRÓJ NORMALNY
SKALA 1:50

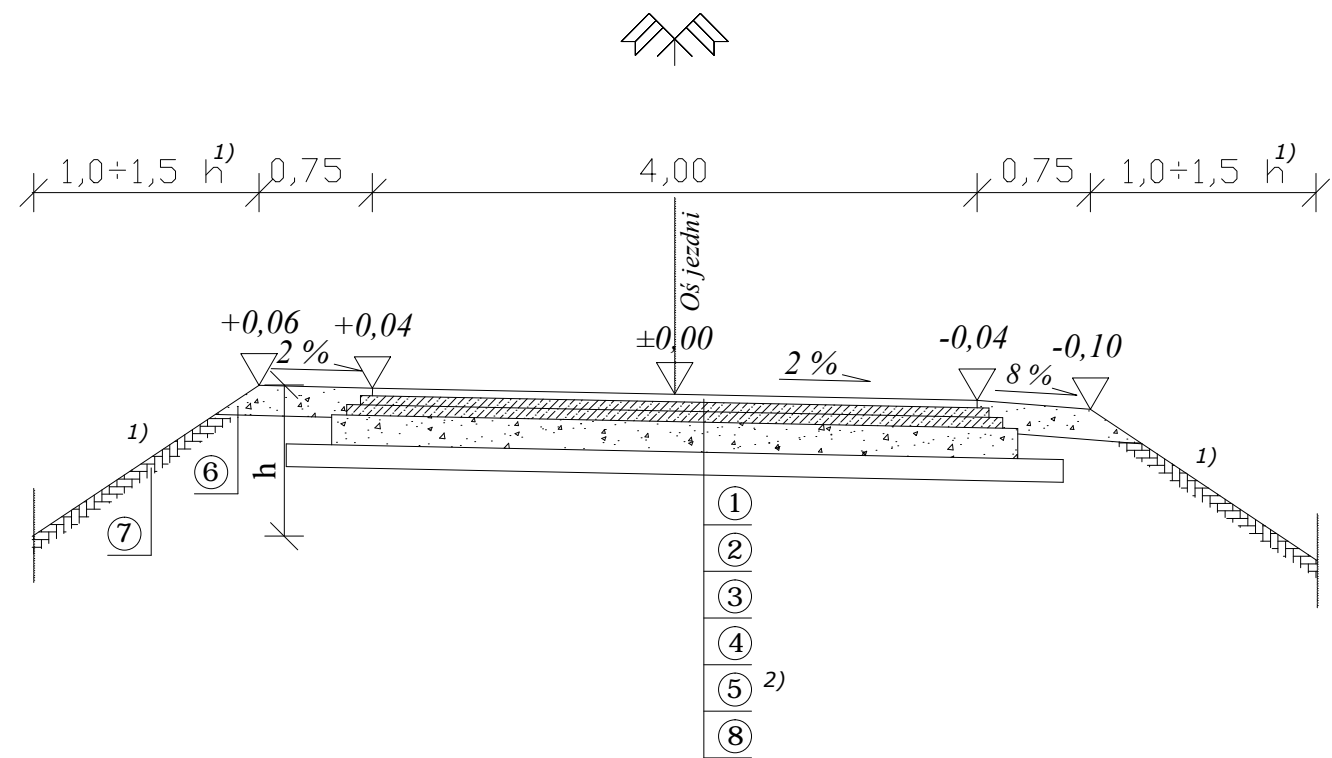

OZNACZENIA:

- 1) - pochylenie skarpy zmienne, dostosowane od istniejącego terenu
2) - zastosowanie warstwy w przypadku wystąpienia gruntów zaglinionych bezpośrednio pod konstrukcją jezdni

 "ATM" Krzysztof Miklaszewicz- usługi budowlane 15-399 Białystok, ul.Składowa 12 lok. 107 tel. 85 742 40 08 wew. 20 , atmprojekty@interia.pl		NR RYS. A-0B
NAZWA I ADRES OBIEKTU BUDOWLANEGO: ZESPÓŁ BUDYNKÓW DO PRZEPROWADZANIA KONTROLI FITOSANITARNEJ NA CZEŚCI DZIAŁKI NR GEOD. 271/6 W KUŹNICY		DATA: 30.09.2021
STADIUM PROJEKTU: P.W.	NAZWA RYSUNKU: PRZEKRÓJ NORMALNY	SKALA: 1:50
SPECJALNOŚĆ:	PROJEKTANCI: mgr inż. arch. PATRYK MACIEJ KOWALSKI nr upr. PDL/0052/PWB0/19	PODPIS:
BRANŻA DROGOWA:		
OPRACOWANIE CHRONIONE PRAWEM AUTORSKIM		