



# PLATEW - ELEMENTY III

1:12

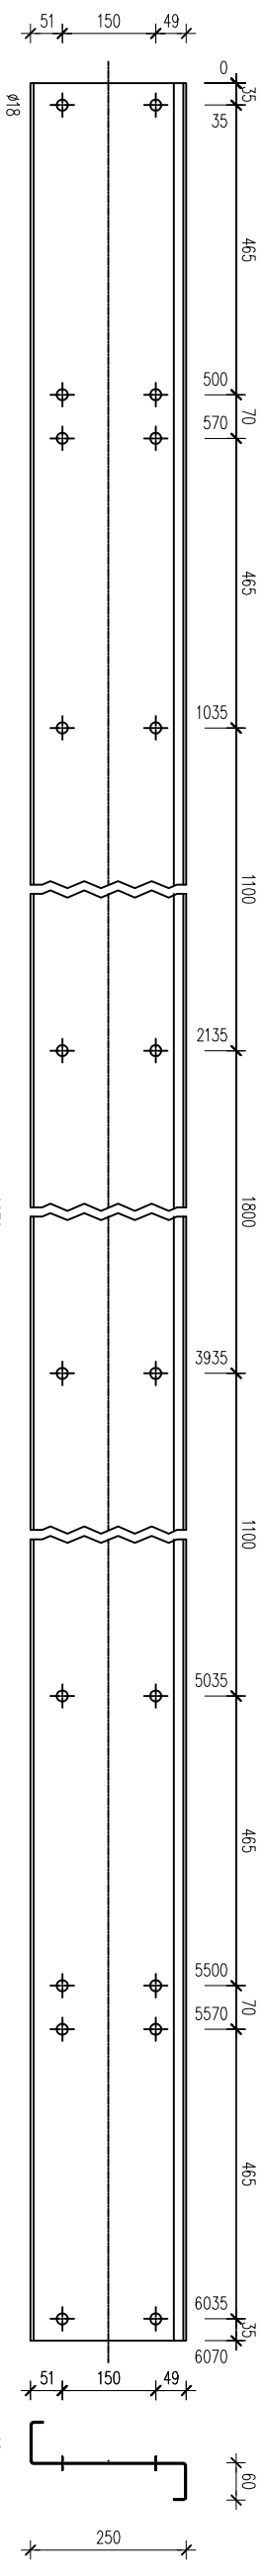


Widok z lewej

Poz. 182 Widok z przodu (Sc1:10)  
Z250x68/60x2,0 (27 x)

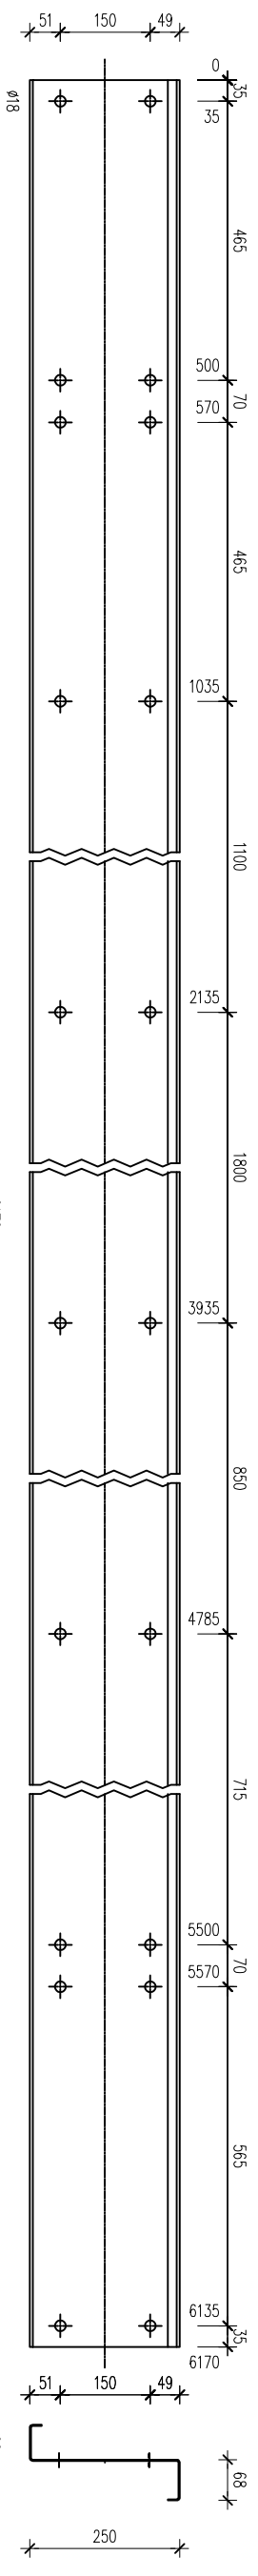

Widok z lewej


Poz. 183 Widok z tyłu (Sc1:10)  
Z250x68/60x2,0 (9 x)

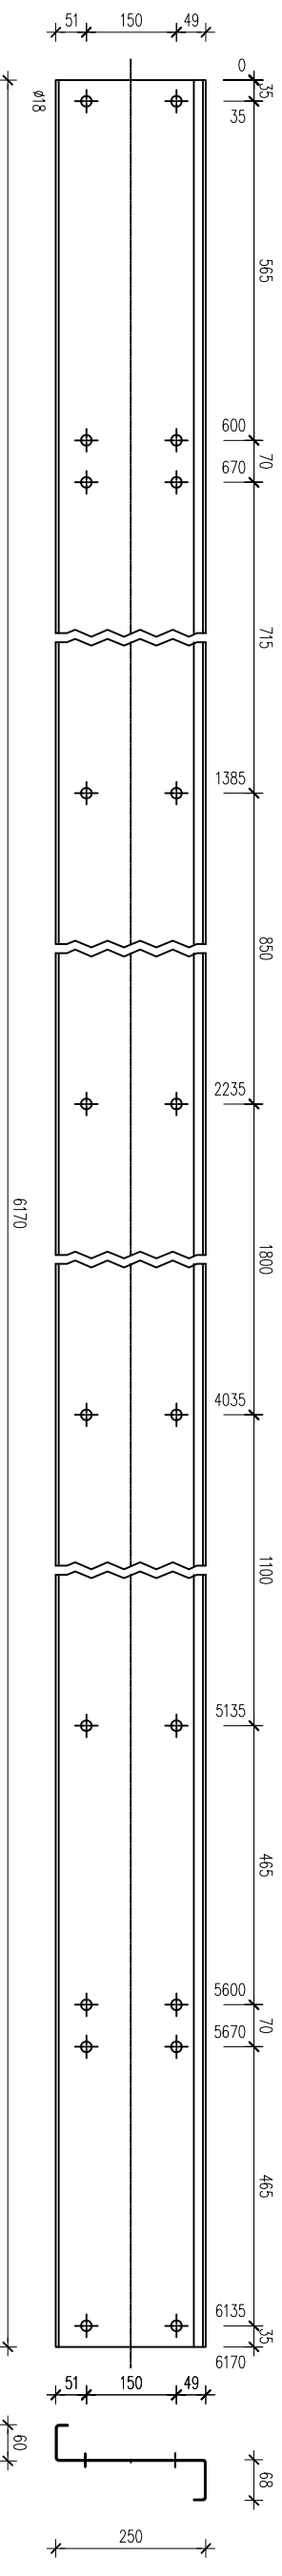

Widok z lewej

Poz. 184 Widok z tyłu (Sc1:10)  
Z250x68/60x2,0 (9 x)

ST.	Poz.	Nazwa	Długość	Waga	Stal
9	Pl.180	PLATEW Z250x68/60x2,0	5535	35,2	S350GD
9	180	M16x60 PN-EN ISO4017	5535	35,2	S350GD
108			60	0,0	8,8
9	Pl.181	PLATEW Z250x68/60x2,0	5535	35,2	S350GD
9	181	M16x60 PN-EN ISO4017	5535	35,2	S350GD
108			60	0,0	8,8
18	Pl.182	PLATEW Z250x68/60x2,0	6070	38,6	S350GD
18	182	M16x60 PN-EN ISO4017	6070	38,6	S350GD
288			60	0,0	8,8
9	Pl.183	PLATEW Z250x68/60x2,0	6170	39,2	S350GD
9	183		6170	39,2	S350GD
9	Pl.182	PLATEW Z250x68/60x2,0	6070	38,6	S350GD
9	182		6070	38,6	S350GD
9	Pl.184	PLATEW Z250x68/60x2,0	6170	39,2	S350GD
9	184		6170	39,2	S350GD

	
"ATM" Krzysztof Mikłaszewicz – usługi budowlane ul. Skłodowska 12 lok. 107, 15-399 Białystok tel. 85 742 40 08 wew.20, atmprojekty@interia.pl	
projekt: <b>ZESPÓŁ BUDYNKÓW DO PRZEPROWADZANIA KONTROLI FITOSANITARNEJ</b> <b>DLĄŻKA NR GEOD. 271/6 W KUŹNICY</b>	
branża:	KONSTRUKCJA
nr rys.	rysunek: <b>KS-37</b> <b>PLATEW – ELEMENTY III</b>
opracował:	nr uprawnień: mgr inż. M. Maliszewski
opracował:	nr uprawnień: mgr inż. H. Maliszewski
opracował:	nr uprawnień: mgr inż. H. Maliszewski
współpraca:	nr uprawnień: mgr inż. H. Maliszewski
skala: <b>1:12</b>	
data: <b>12.08.2021</b>	