



# SCHEMAT WIEŻY

SKALA 1:50

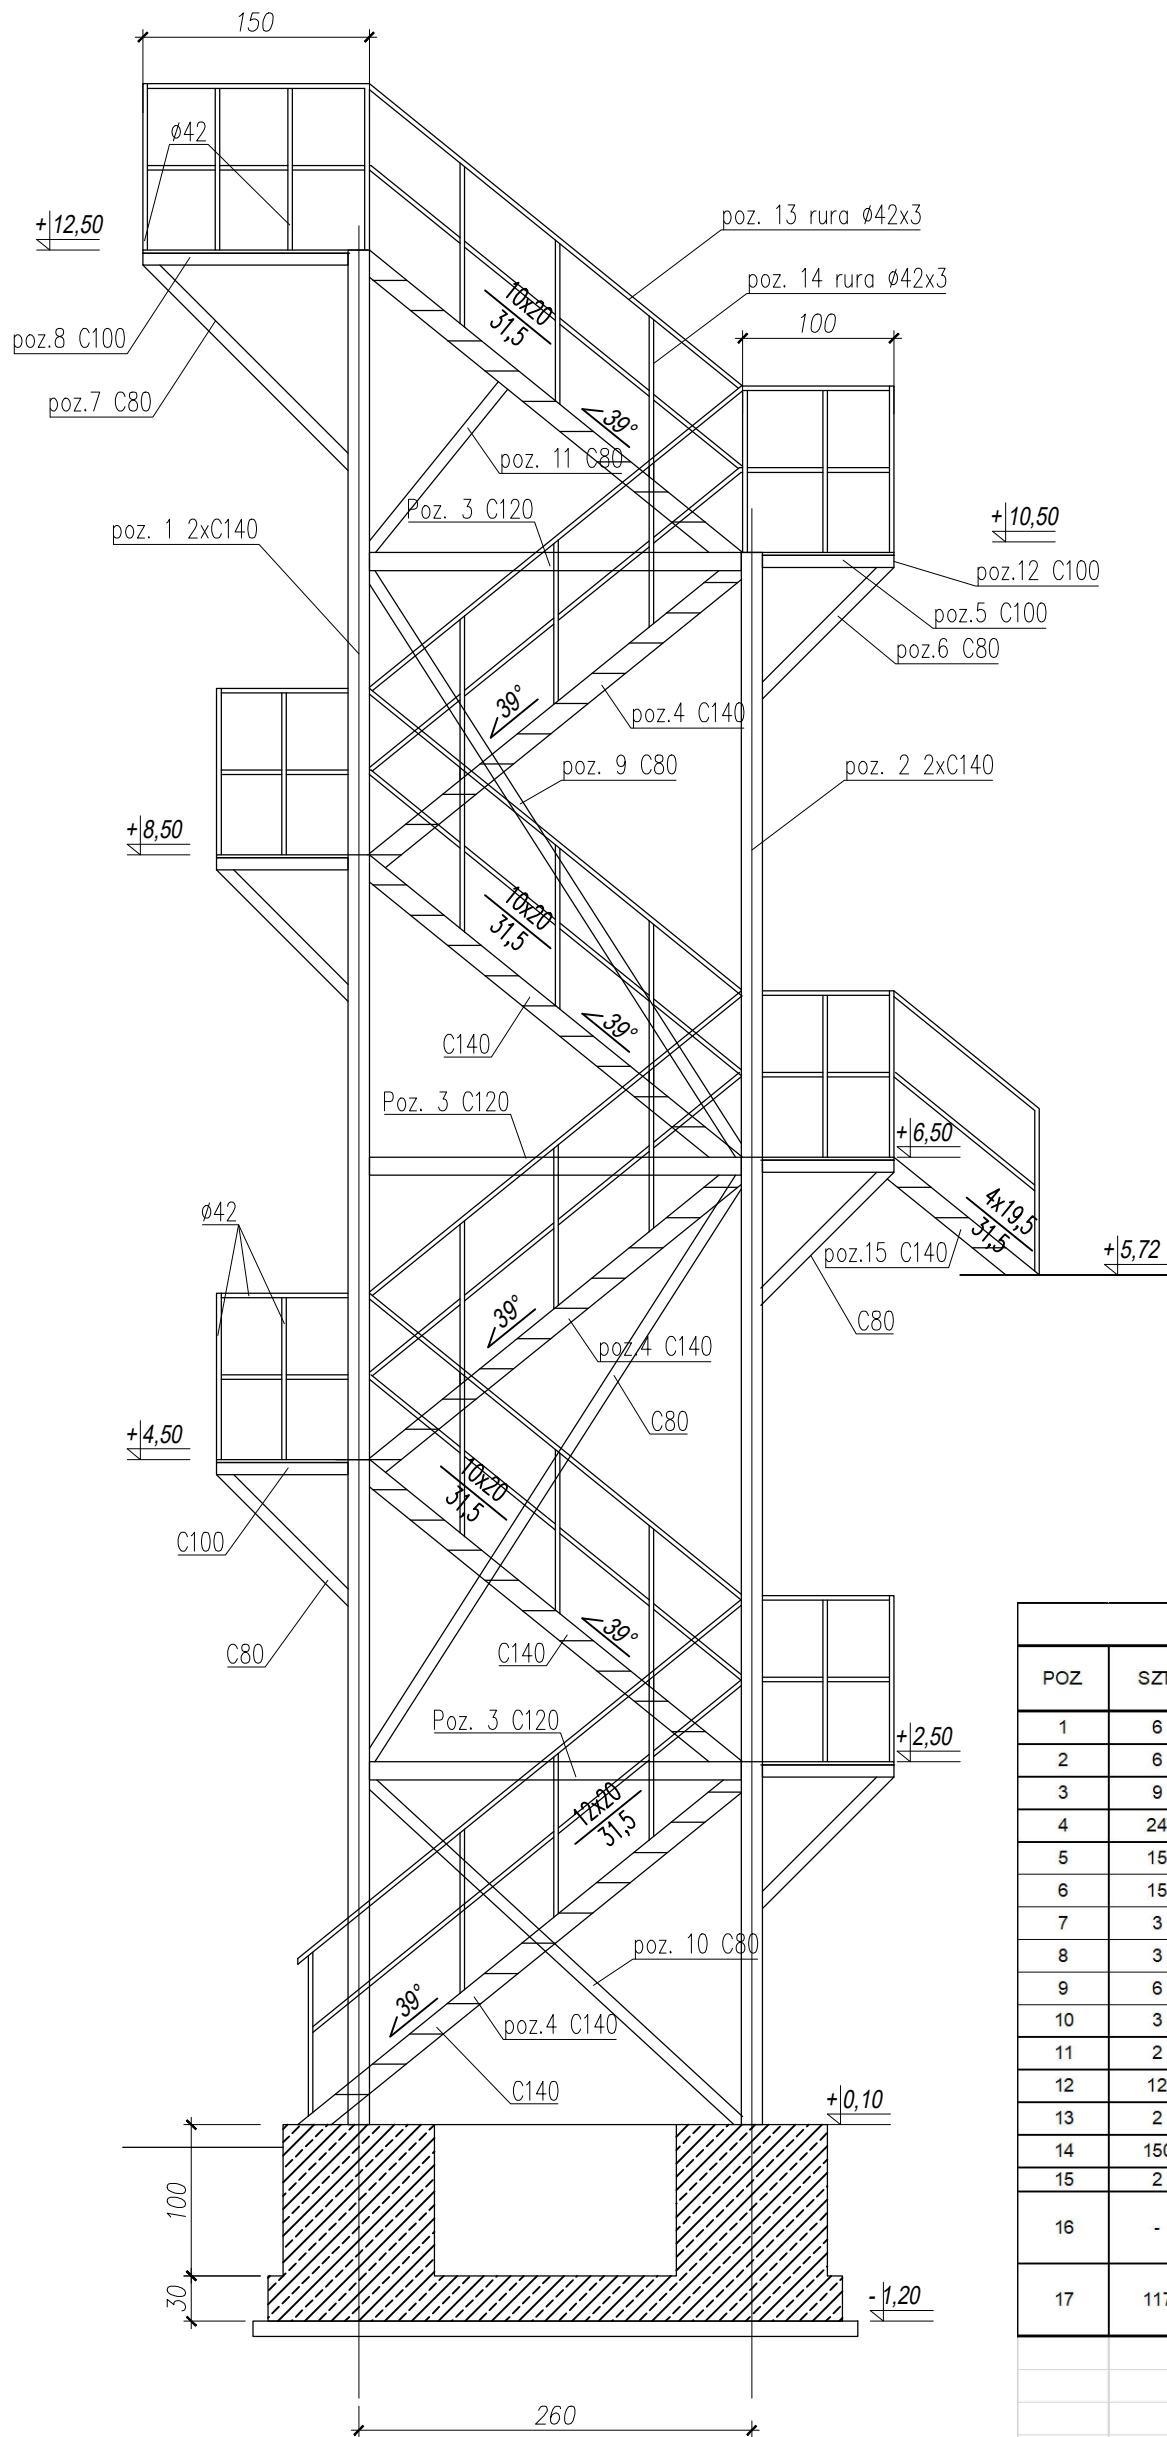

# RZUT WIEŻY

SKALA 1:50

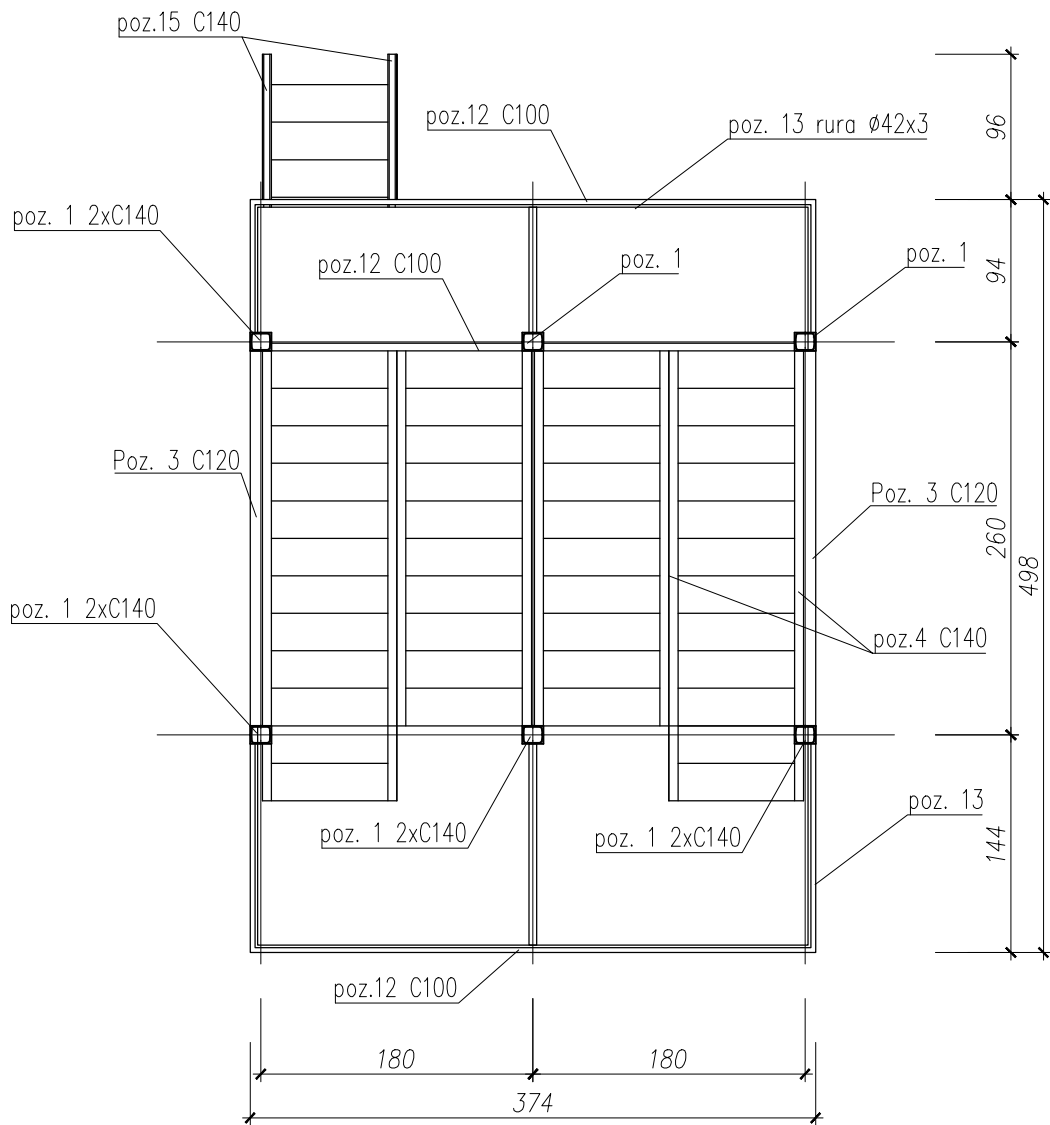

ELEKTRODY: OK48  
STAL PROFILOWA: S235JR

WIEŻA STALOWA szt. 1							
POZ	SZT.	PROFIL	DŁUGOŚĆ [mm]	CIĘŻAR 1mb [kg]	CIĘŻAR [kg]		GATUNEK MATERIAŁU
					1 szt.	całkowity	
1	6	C 140	12400	16,00	198,40	1 190,40	S235JR
2	6	C 140	10400	16,00	166,40	998,40	S235JR
3	9	C 120	2500	13,40	33,50	301,50	S235JR
4	24	C 140	3300	16,00	52,80	1 267,20	S235JR
5	15	C 100	1000	10,60	10,60	159,00	S235JR
6	15	C 80	1250	8,64	10,80	162,00	S235JR
7	3	C 80	2000	8,64	17,28	51,84	S235JR
8	3	C 100	1500	10,60	15,90	47,70	S235JR
9	6	C 80	4500	8,64	38,88	233,28	S235JR
10	3	C 80	3500	8,64	30,24	90,72	S235JR
11	2	C 100	1400	10,60	14,84	29,68	S235JR
12	12	C 100	3800	10,60	40,28	483,36	S235JR
13	2	rura Ø42x3	111600	2,82	314,71	629,42	S235JR
14	150	rura Ø42x3	1070	2,82	3,02	452,61	S235JR
15	2	C 140	1250	16,00	20,00	40,00	S235JR
16	-	KOZ/30x3/33x33	-	-	-	750,00	zgrzewane antypoślizgowe S4
17	117	KOZ/30x3/33x33	-	-	10,00	1 170,00	zgrzewane antypoślizgowe S4
SUMA [kg]					8 057,11		
DODATEK 30% NA SPOINY I BLACHY					2 417,13		
MASA ŁĄCZNA DLA 1szt. [kg]					10 474,25		
MASA ŁĄCZNA DLA SZT.					1	10 474,25	

PHU Joanna Konopka

37-403 Jastkowice  
ul. Wałowa 9

tel kom: 663 644 474  
e-mail: phujoannakonopka@gmail.com

Objekt:  
ROZBUDOWA, NADBUDOWA I PRZEBUDOWA BUDYNKU MAGAZYNOWEGO  
O CZEŚĆ MAGAZYNOWO-GARAŻOWĄ, BUDOWA WIEŻY ĆWICZEBNEJ  
WRAZ Z FUNDAMENTAMI, BUDOWA INSTALACJI ZEWNĘTRZNEJ  
ENERGETYCZNEJ, WODNEJ, KANALIZACJI DESZCZOWEJ I SANITARNEJ

Adres:  
JEDN. EWID. 181801\_1 STAŁOWA WOLA  
OBREB: 0003 - CENTRUM  
DZIAŁKA NR 741/1

Inwestor:  
KOMENDANT POWIATOWEJ PSP W STAŁOWEJ WOLI  
AL. JANA PAWŁA II  
37-450 STAŁOWA WOLA

Funkcja	Imię Nazwisko	Nr. i specjalność uprawnień	Podpis
PROJEKTOWAŁ	mgr inż. JERZY KONOPKA	PDK/0136/PWOK/06 Specjalność konstrukcyjno-budowlana	
SPRAWDZIŁ	inż. ZBIGNIEW KONOPKA	33.46/Tbg/78 Specjalność konstrukcyjno-budowlana	

Branża:  
KONSTRUKCJA

Faza projektu:  
PROJEKT TECHNICZNY

Skala:  
1:50

Data projektu:  
09.2025

Nazwa rysunku

RZUTY I SCHEMATY WIEŻY

Projekt nr: 778/2025	Format rys:	Rys. nr: 6K
-------------------------	-------------	----------------

Zastrzega się wszelkie prawa wynikające z Ustawy o prawie autorskim. Rysunek niniejszy nie może być w całości lub w części przerysowany, uzupełniany lub oddawany do druku, bez pisemnej zgody firmy PHU JOANNA KONOPKA w Jastkowicach