
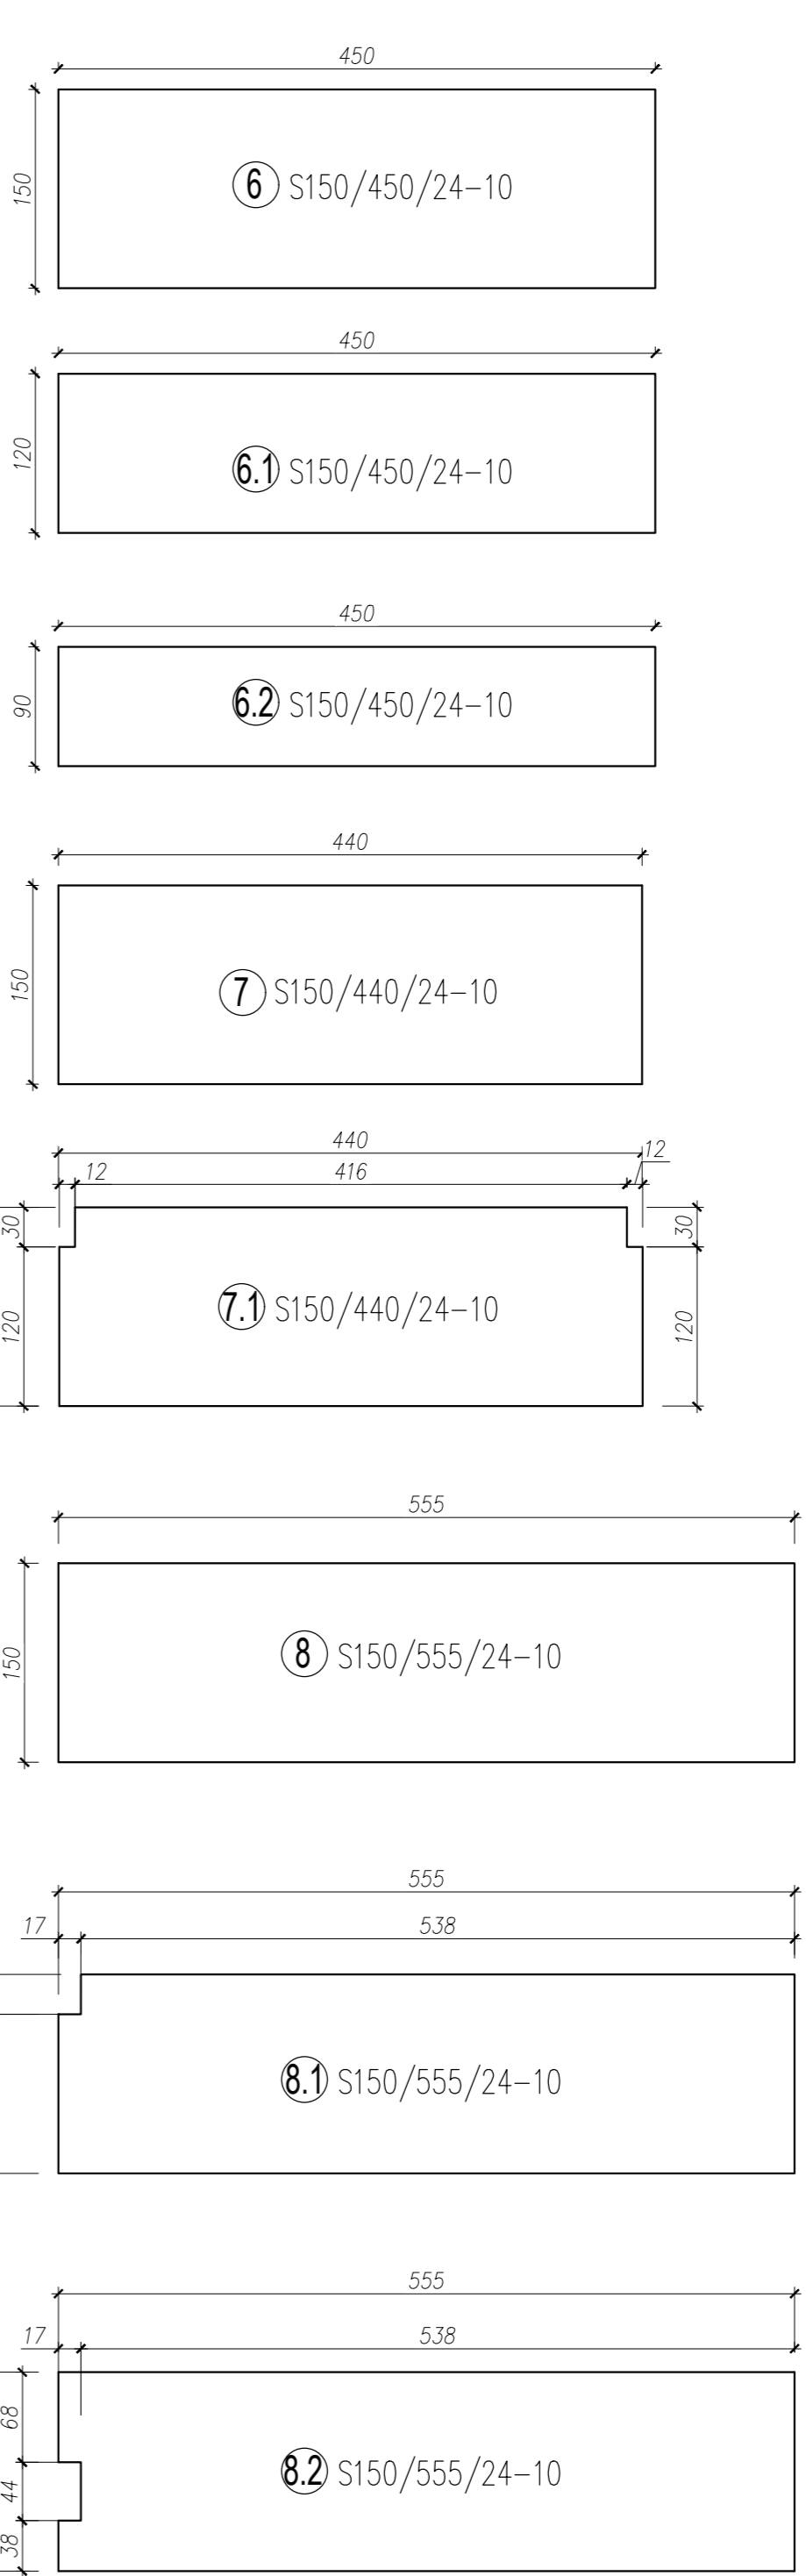
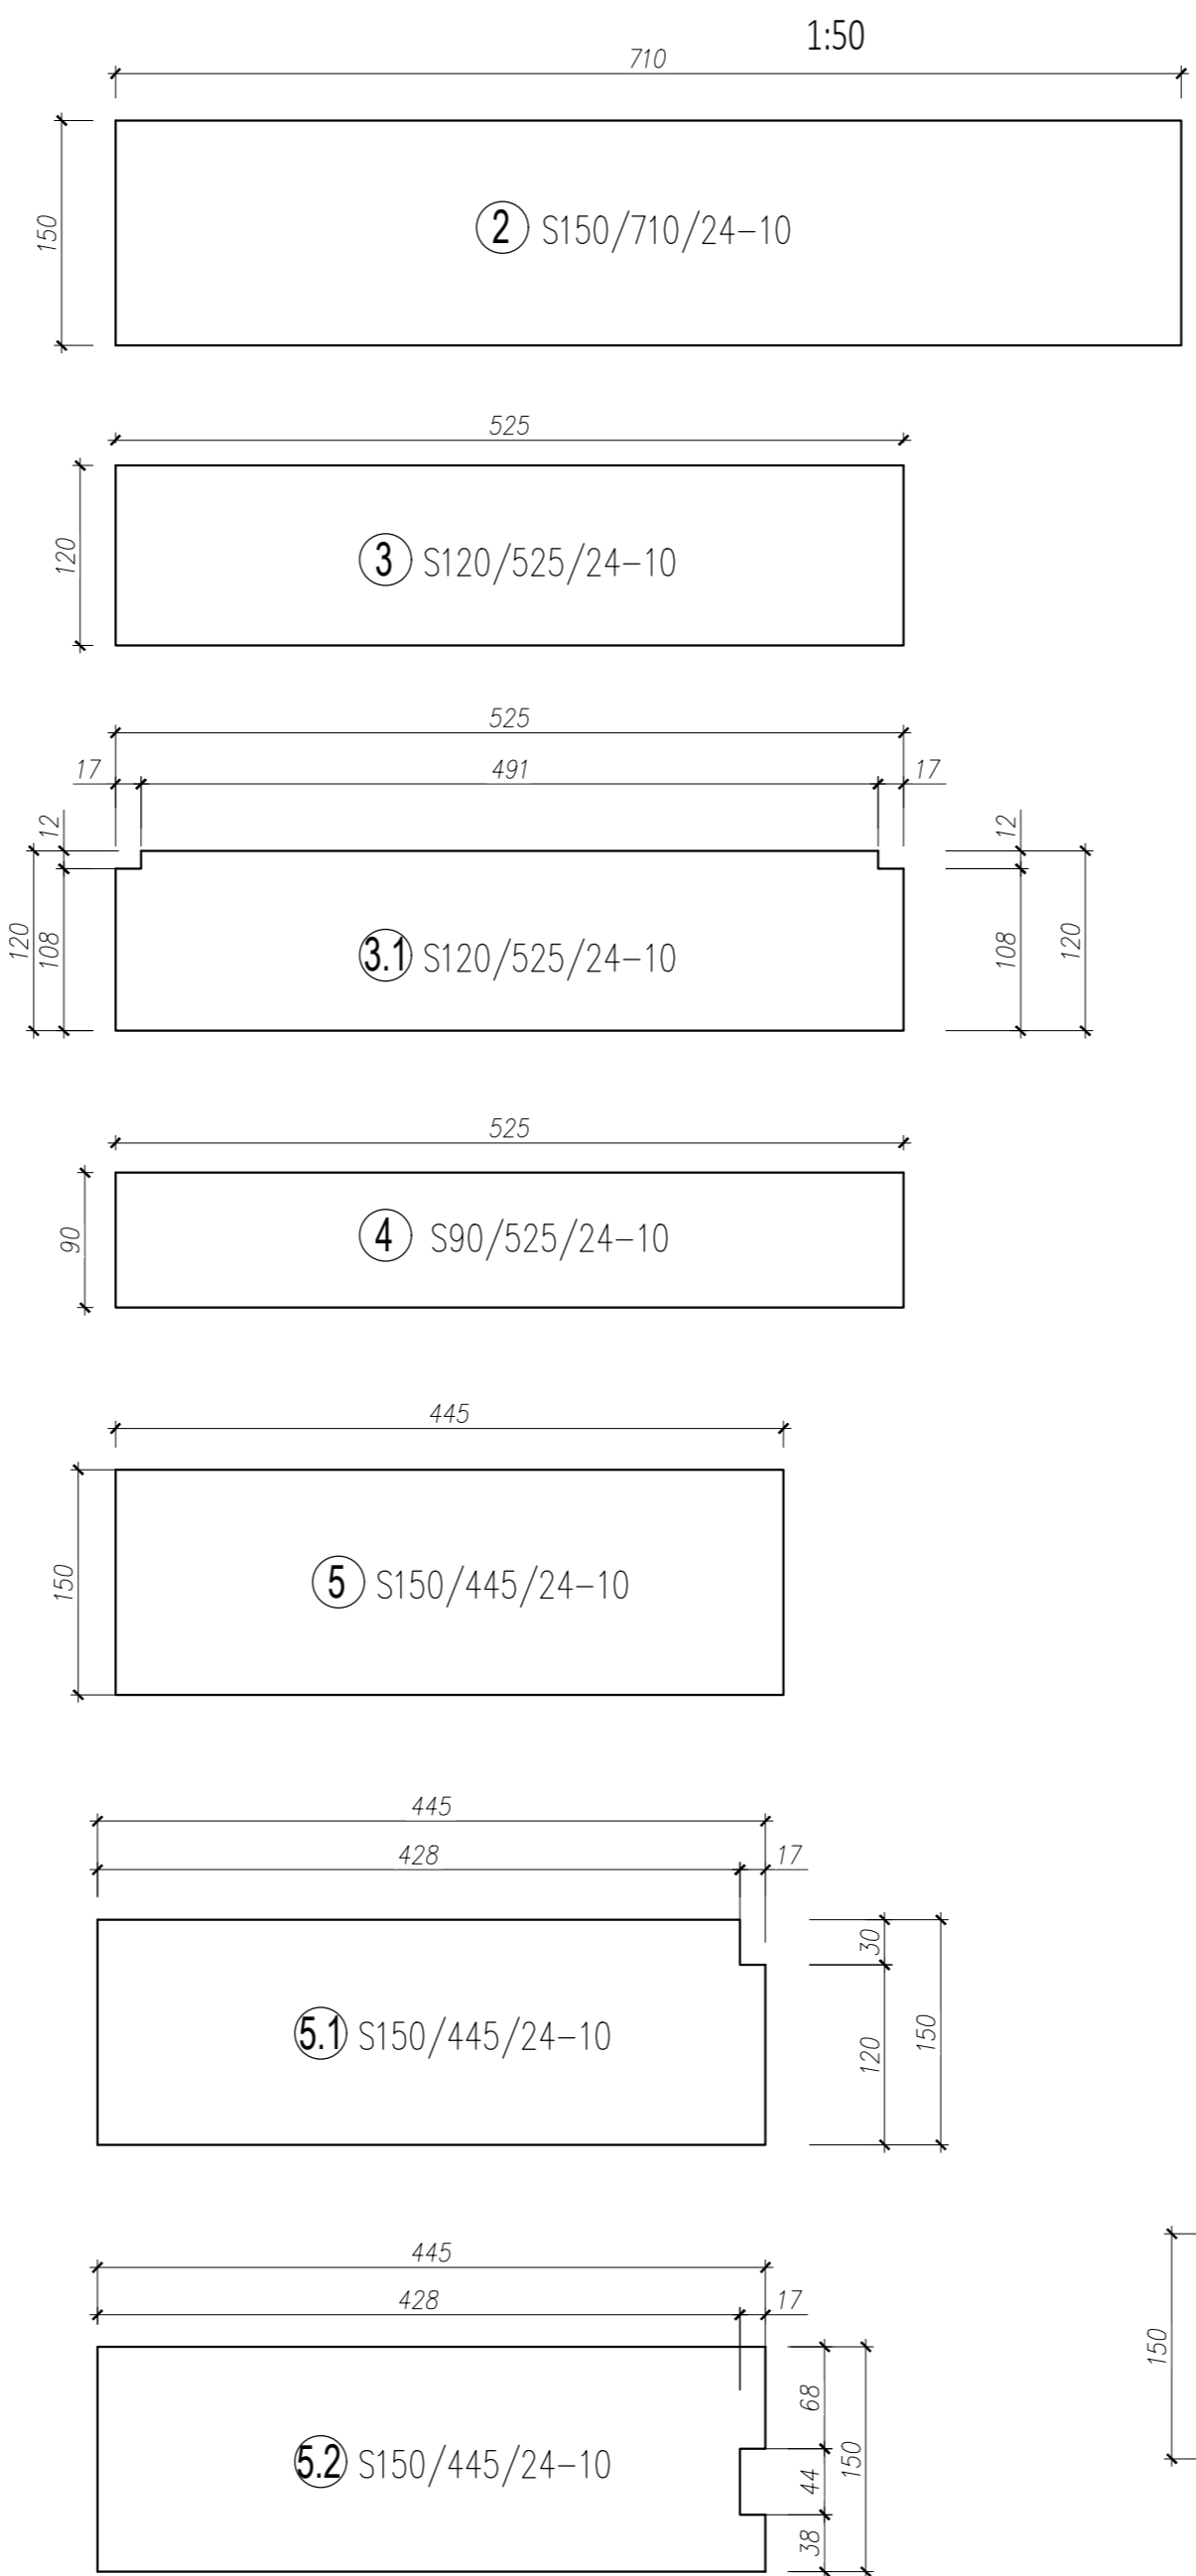


WYKAZ PŁYT NAD PARTEREM

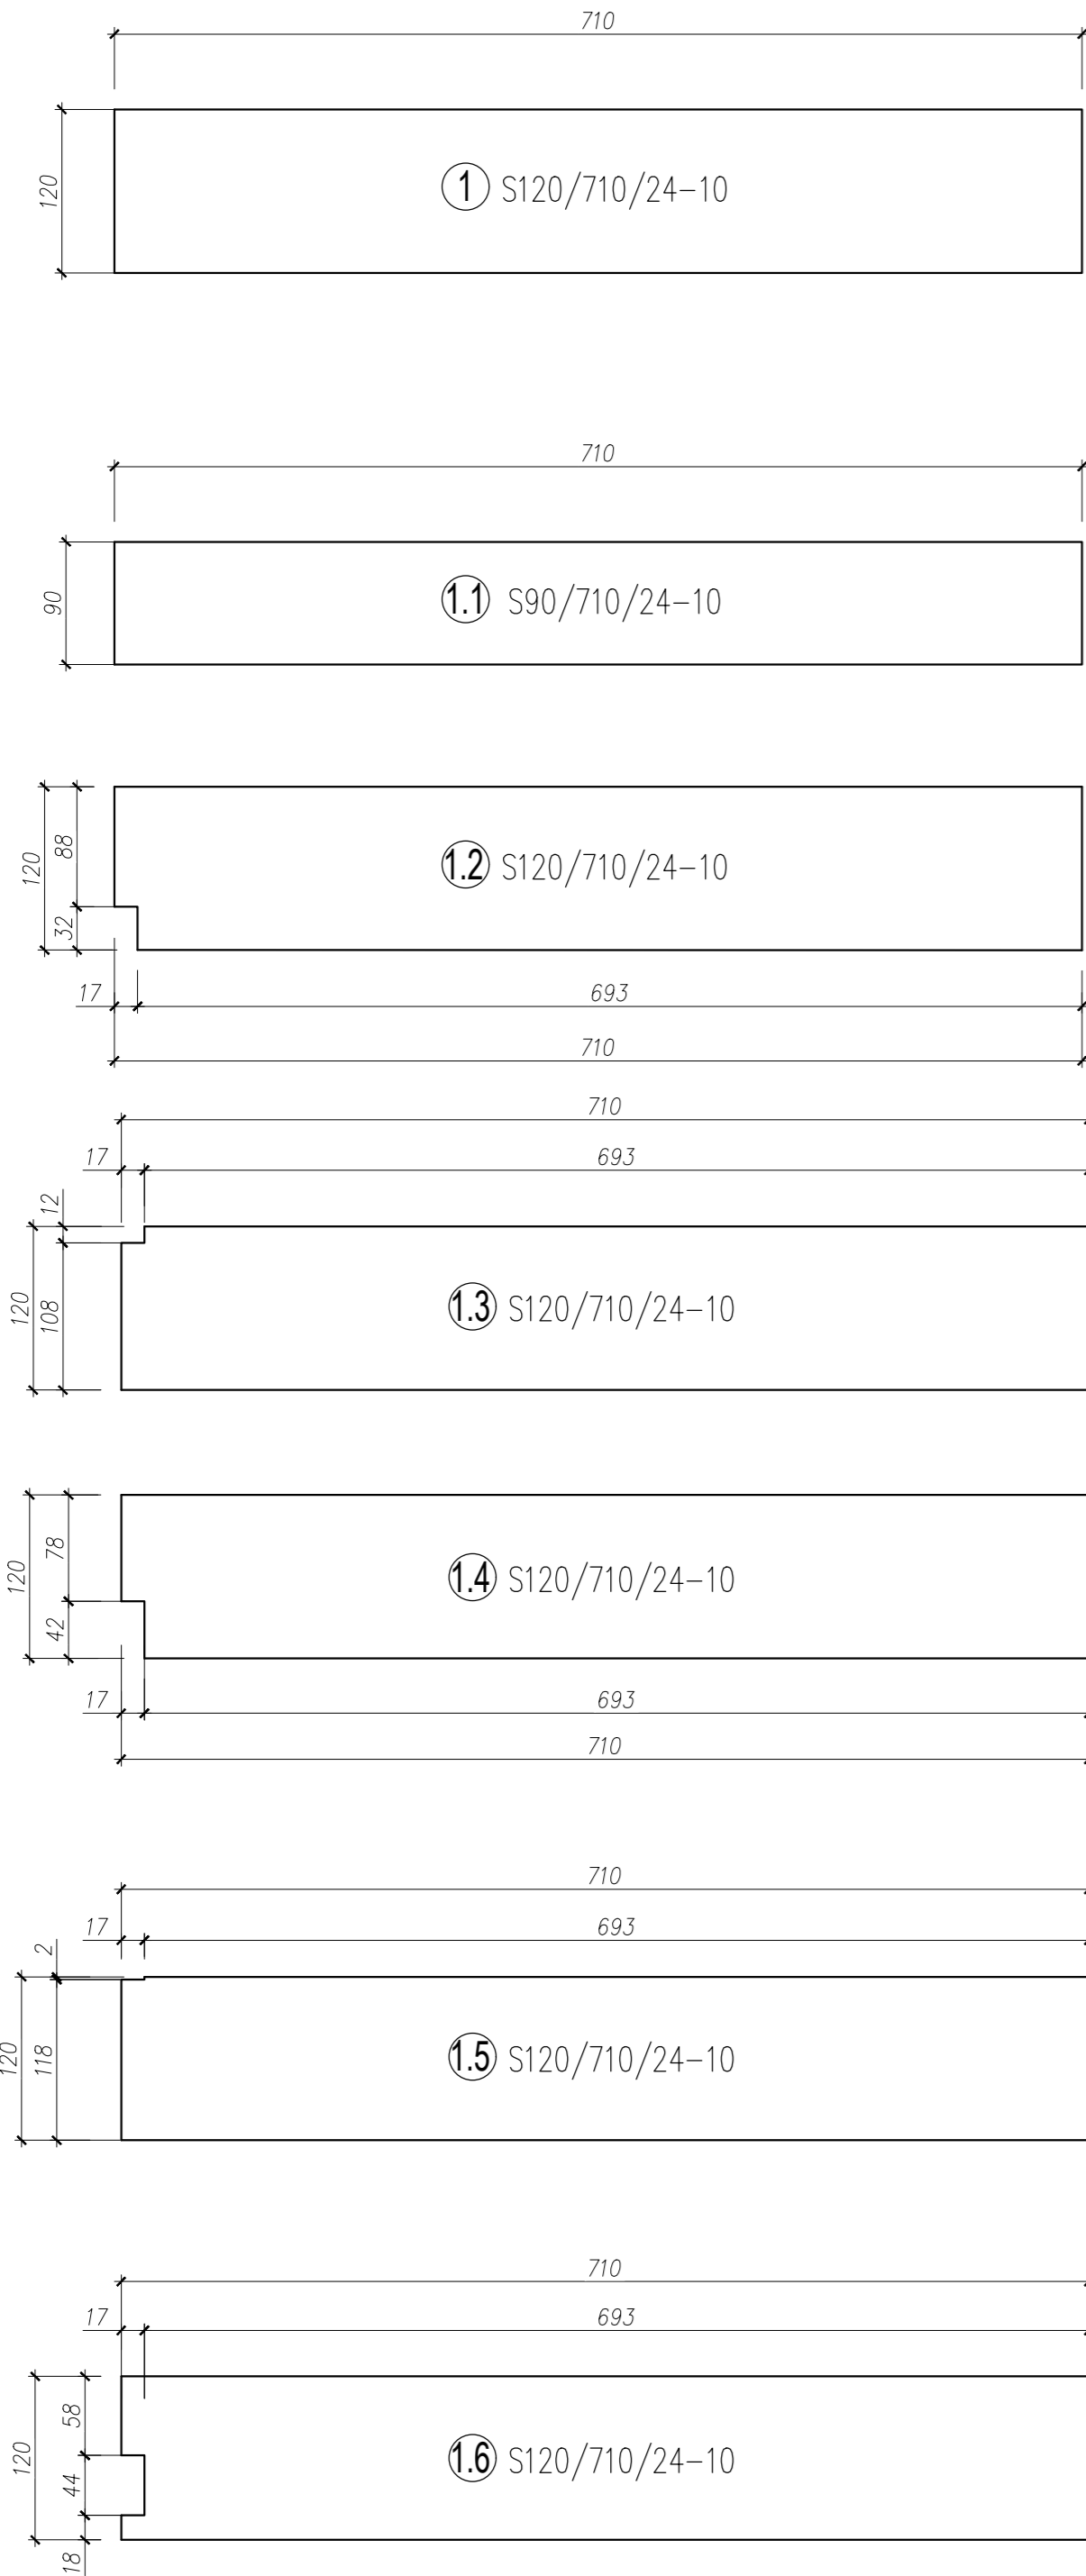

WYKAZ PŁYT STROPOWYCH KANAŁOWYCH		
Lp	Symbol	Szuk
1	S120/710/24-10	9
1.1	S90/710/24-10	1
1.2	S120/710/24-10	1
1.3	S120/710/24-10	1
1.4	S120/710/24-10	1
1.5	S120/710/24-10	1
1.6	S120/710/24-10	1
2	S150/710/24-10	1
3	S150/525/24-10	10
3.1	S150/525/24-10	1
4	S90/525/24-10	1
5	S150/445/24-10	5
5.1	S90/445/24-10	1
5.2	S150/445/24-10	1
6	S150/450/24-10	3
6.1	S120/450/24-10	1
6.2	S90/450/24-10	2
7	S150/440/24-10	6
7.1	S150/440/24-10	1
8	S150/555/24-10	5
8.1	S150/555/24-10	1
8.2	S150/555/24-10	1

PHU Joanna Konopka

37-403 Jastkowice
ul. Wałowa 9

tel kom: 663 644 474
e-mail: phujoannakonopka@gmail.com

Objekt:

ROZBUDOWA, NADBUDOWA I PRZEBUDOWA BUDYNKU MAGAZYNOWEGO
O CZĘŚĆ MAGAZYNOWO-GARAŻOWĄ, BUDOWA WIEŻY ĆWICZEBNEJ
WRAZ Z FUNDAMENTAMI, BUDOWA INSTALACJI ZEWNĘTRZNEJ
ENERGETYCZNEJ, WODNEJ, KANALIZACJI DESZCZOWEJ I SANITARNEJ

Adres:

JEDN. EWID. 181801_1 STAŁOWA WOLA
OBREB. 0003 - CENTRUM
DZIAŁKA NR 741/1

Inwestor:

KOMENDANT POWIATOWEJ PSP W STAŁOWEJ WOLI
AL. JANA PAWŁA II
37-450 STAŁOWA WOLA

Funkcja	Imię Nazwisko	Nr i specjalność uprawnień	Podpis
PROJEKTOWAŁ	mgr inż. JERZY KONOPKA	PDK/0136/PWOK/06 Specjalność konstrukcyjno-budowlana	
SPRAWDZIŁ	inż. ZBIGNIEW KONOPKA	33.46/Tbg/78 Specjalność konstrukcyjno-budowlana	

Branża:

KONSTRUKCJA

Faza projektu:

PROJEKT TECHNICZNY

Skala:

1:50

Data projektu:

09.2025

Nazwa rysunku

WYKAZ PŁYT NAD PARTEREM

Projekt nr:

778/2025

Format rys:

Rys. nr:

22K

Zastrzega się wszelkie prawa wynikające z Ustawy o prawie autorskim. Rysunek niniejszy nie może być w całości lub w części przerzysowany, uzupełniony lub obsługiwany komunikatowo, bez pisemnej zgody firmy PHU JOANNA KONOPKA w Jastkowicach.