



1:100



OZNACZENIA:

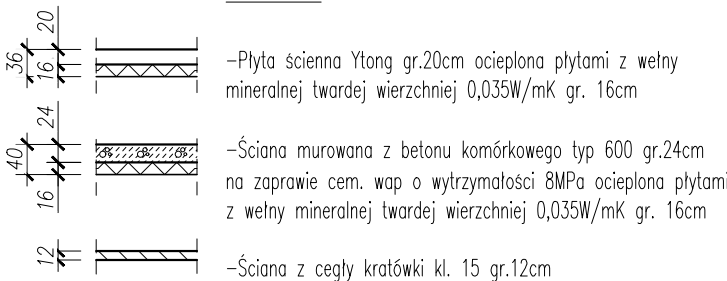

 -projektowany hydrant DN52 z węzłem płasko składanym DN52 o długości 20m; zwijadło, regulowana prądnica DN52 z dyszą równoważną  $\varnothing 12\text{mm}$ ;

— — — — — ściana w klasie REI120

<div> <div>PHU Joanna Kopka</div> <div>37-403 Jastkowice ul. Waloowa 9</div> <div>tel kom: 663 644 474 e-mail: phujoannakopka@gmail.com</div> </div>		
Obiekt: ROZBUDOWA, NADBUDOWA I PRZEBUDOWA BUDYNKU MAGAZYNOWEGO O CZĘŚĆ MAGAZYNOWĄ, BUDOWA WIEŻY CIWICZENIA WRAZ Z FUNDAMENTAMI, BUDOWA INSTALACJI ZEWNĘTRZNEJ ENERGETYCZNEJ, WODNEJ, KANALIZACJI DESZCZOWEJ I SANITARNEJ		
Adres: JEDN. EWID. 181801 1 STALOWA WOLA OBREB: 0003 - CENTRUM DZIAŁKA NR 74/1/1		
Inwestor: KOMENDANT POWIATOWEJ PSP W STALOWEJ WOLI 37-450 STALOWA WOLA		
Funkcja	Imię Nazwisko	Nr i specjalność uprawnień
PROJEKTOWAŁ	mgr inż. arch. BARTOSZ ŁUKASIEWICZ	9/PKKOK/2018 Specjalność architektoniczna
SPRAWDZIŁ	mgr inż. arch. MAREK GIERULSKI	29/Tbg/93 Specjalność architektoniczna
Branża: ARCHITEKTURA		Faza projektu: PROJEKT ARCHITEKTONICZNO - BUDOWLANY
Skala: 1:100		Data projektu: 09.2025
Nazwa rysunku		
RZUT I PIĘTRA		
Projekt nr: 778/2025	Format rys:	Rys. nr: 2A