



PRZEKRÓJ PRZEZ UTWARDZENIE

SKALA 1:20

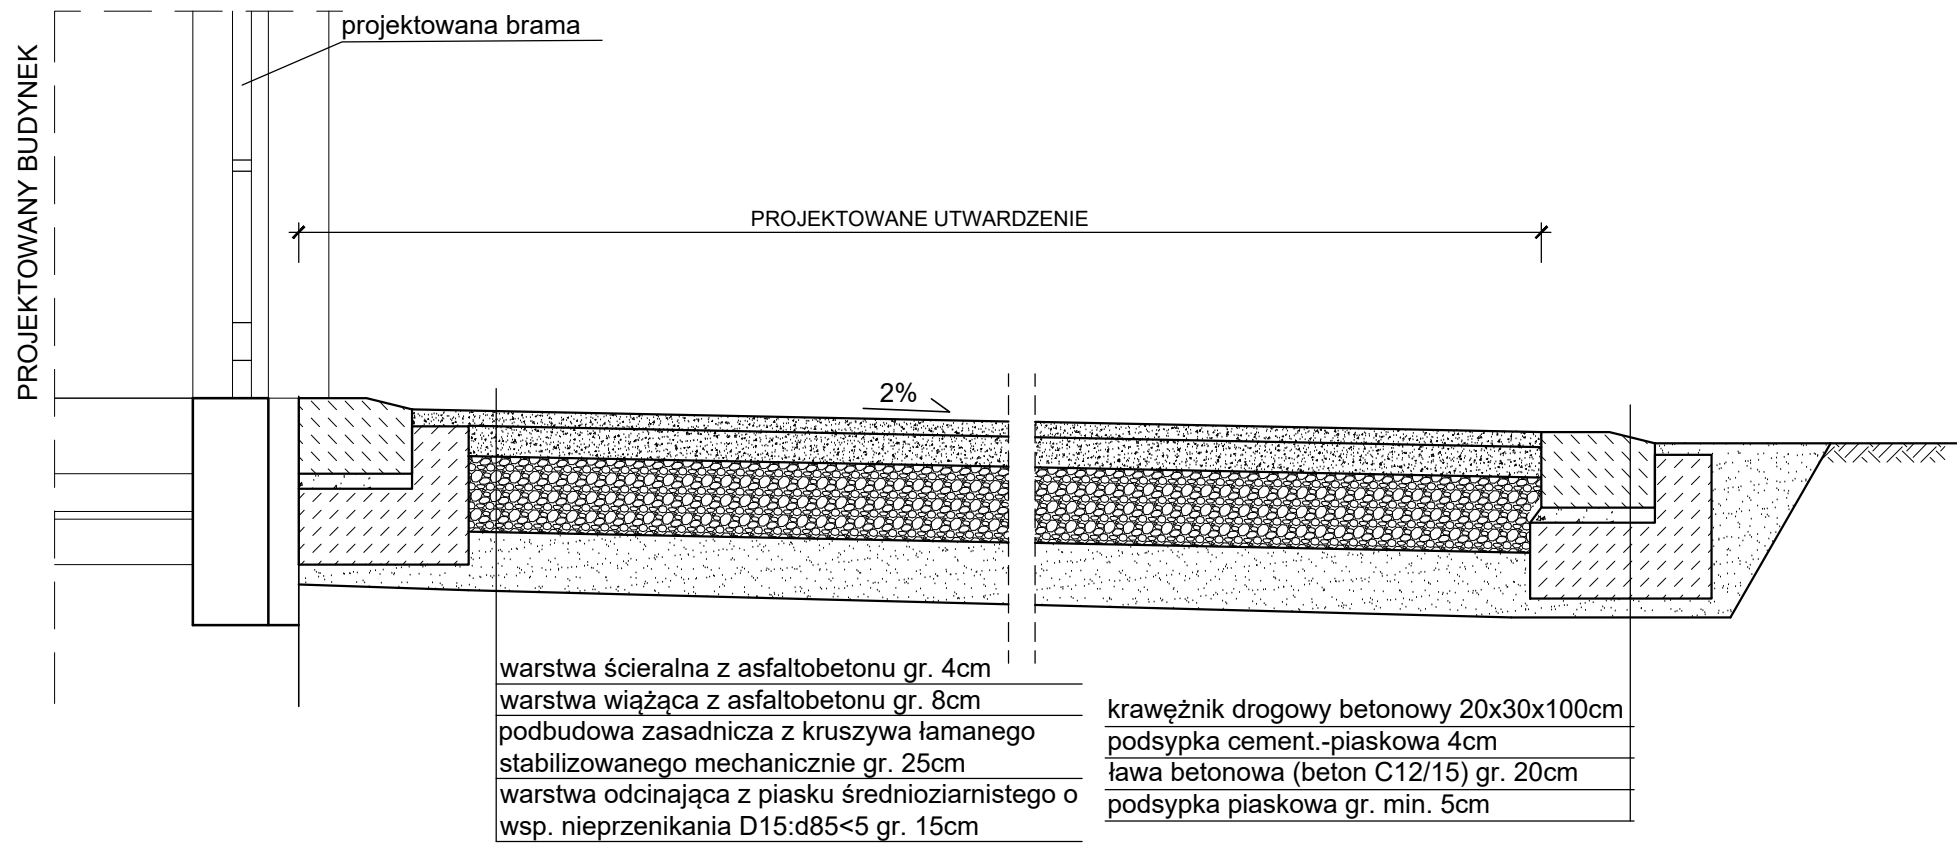

PRZEKRÓJ PRZEZ CHODNIK

SKALA 1:20

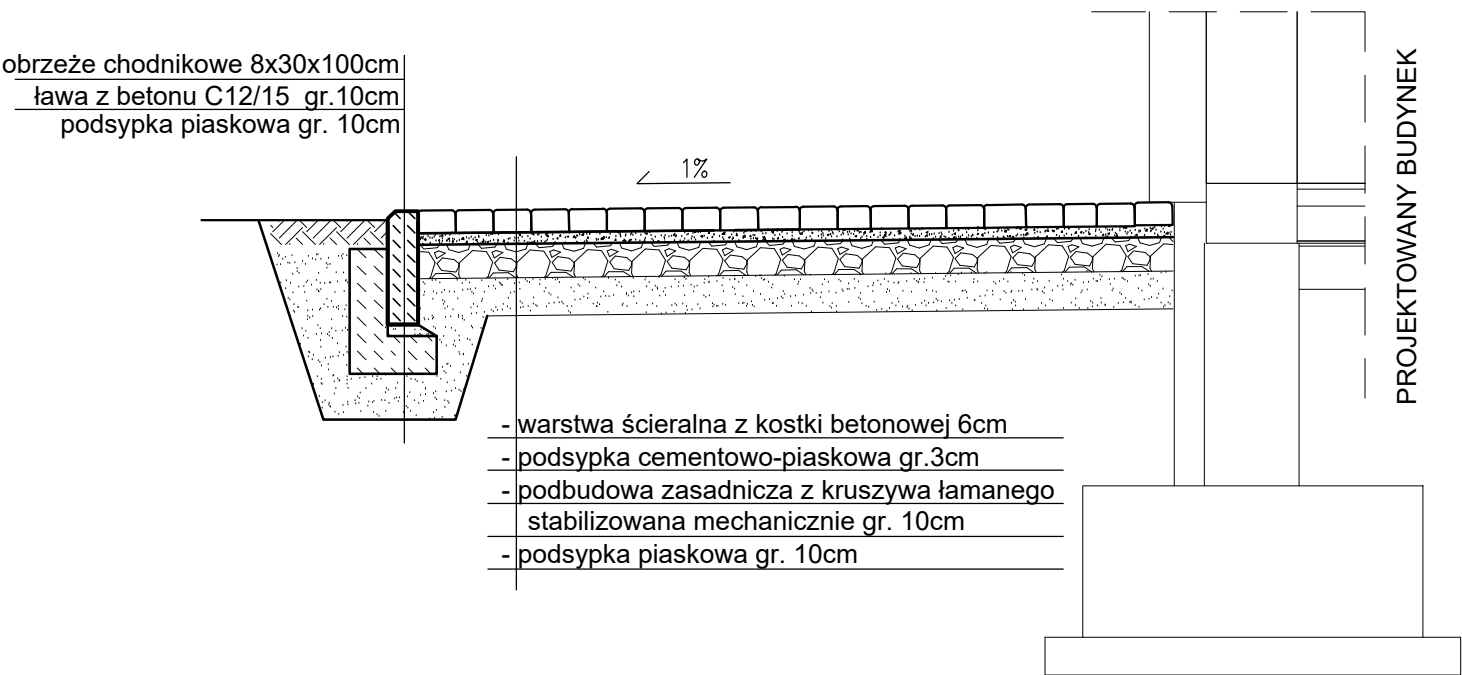

PHU Joanna Konopka			
37-403 Jastkowice ul. Wałowa 9		tel kom: 663 644 474 e-mail: phujoannakonopka@gmail.com	
Objekt: ROZBUDOWA, NADBUDOWA I PRZEBUDOWA BUDYNKU MAGAZYNOWEGO O CZĘŚĆ MAGAZYNOWO-GARAŻOWĄ, BUDOWA WIEŻY ĆWICZEBNEJ WRAZ Z FUNDAMENTAMI, BUDOWA INSTALACJI ZEWNĘTRZNEJ ENERGETYCZNEJ, WODNEJ, KANALIZACJI DESZCZOWEJ I SANITARNEJ			
Adres: JEDN. EWID. 181801_1 STAŁOWA WOLA OBREB: 0003 - CENTRUM DZIAŁKA NR 741/1			
Inwestor: KOMENDANT POWIATOWEJ PSP W STAŁOWEJ WOLI AL. JANA PAWŁA II 37-450 STAŁOWA WOLA			
Funkcja	Imię Nazwisko	Nr. i specjalność uprawnień	Podpis
PROJEKTOWAŁ	mgr inż. JERZY KONOPKA	PDK/0136/PWOK/06 Specjalność konstrukcyjno- budowlana	
SPRAWDZIŁ	inż. ZBIGNIEW KONOPKA	33/Tbg/78 Specjalność konstrukcyjno- budowlana	
Branża: KONSTRUKCJA		Faza projektu: PROJEKT ARCHITEKTONICZNO - BUDOWLANY	
Skala: 1:20		Data projektu: 09.2025	
Nazwa rysunku PRZEKRÓJ PRZEZ UTWARDZENIE			
Projekt nr: 778/2025			Rys. nr: 2PZT
Zastrzega się wszelkie prawa wynikające z Ustawy o prawie autorskim. Rysunek niniejszy nie może być w całości lub w części przerysowany, uzupełniony lub odstąpiony komukolwiek, bez pisemnej zgody firmy JKPROJEKT w Jastkowicach			