


STABILIZACJA RUR KANALIZACYJNYCH PP i PCV

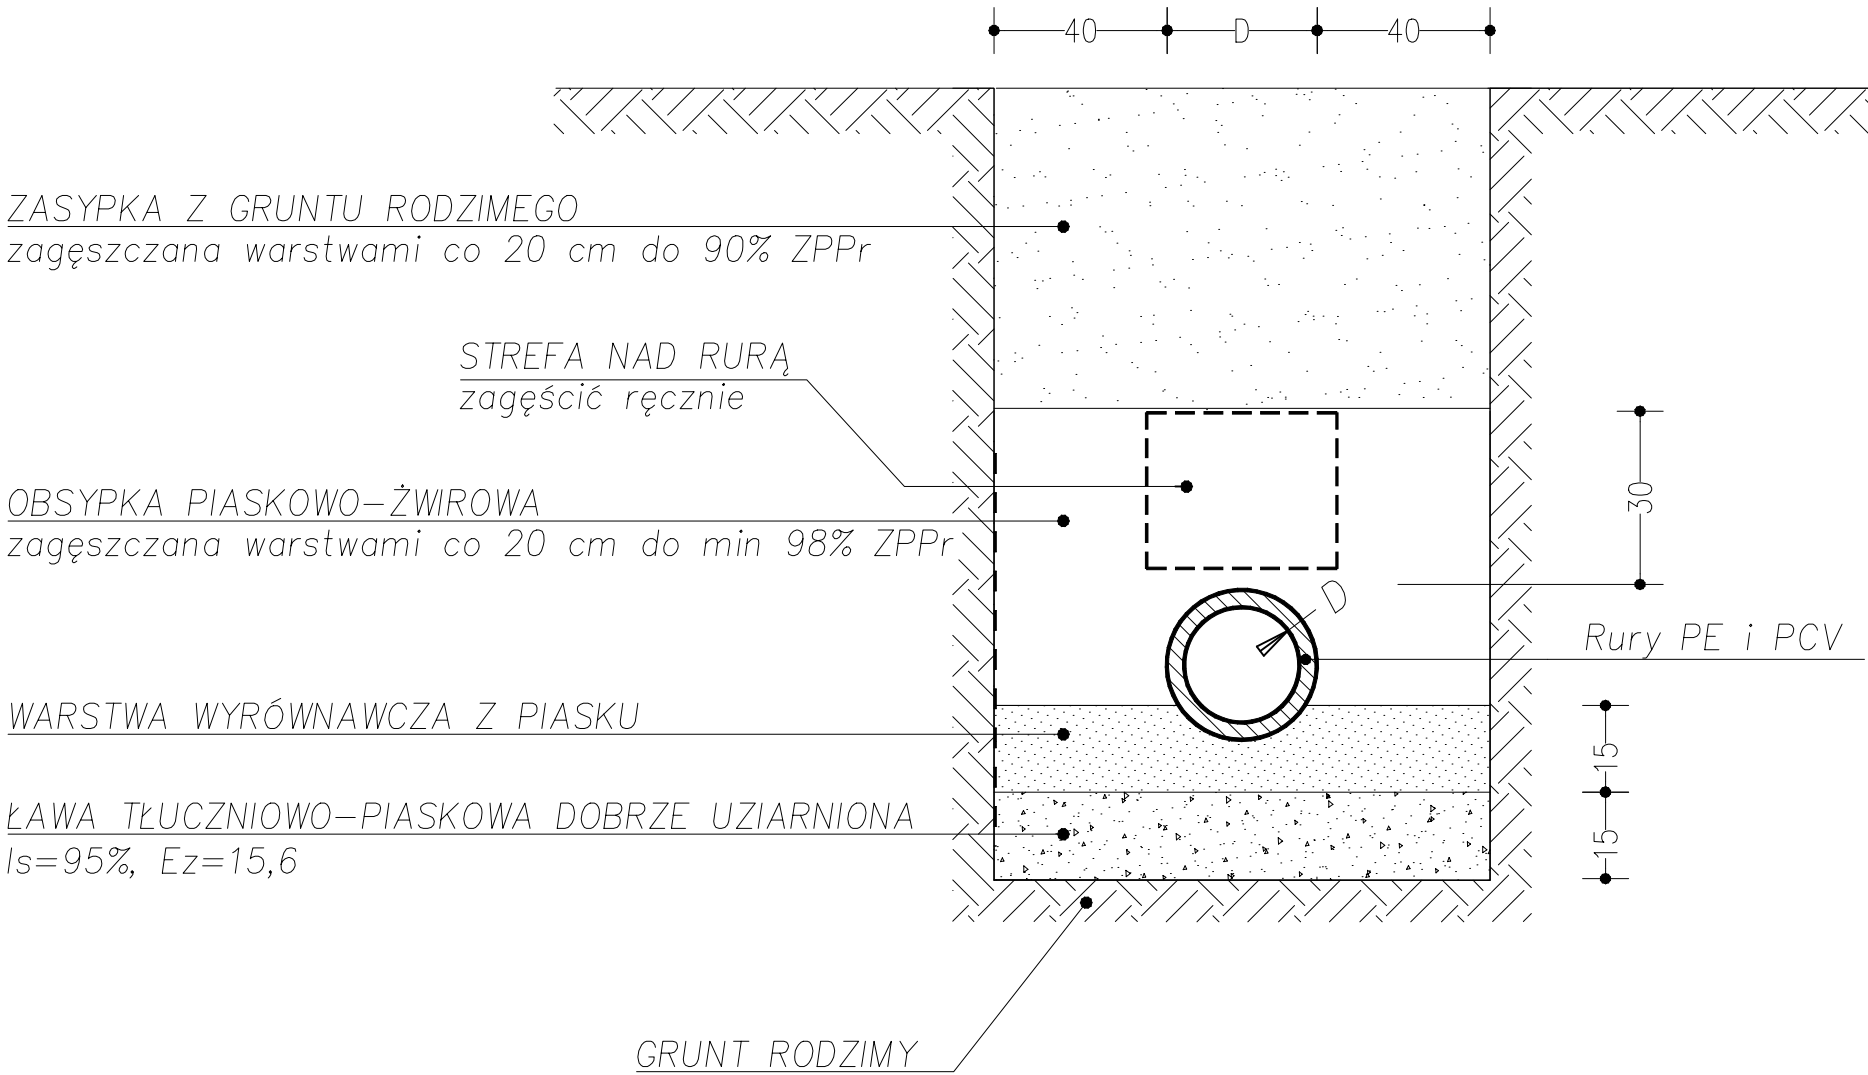

JKPROJEKT <i>PRACOWNIA PROJEKTOWA</i>		37-403 Jastkowice ul. Wałowa 9 tel/fax:15-642-5650 tel kom: 601 292 790 e-mail:jkprojekt@interia.eu	
Obiekt: ROZBUDOWA, NADBUDOWA I PRZEBUDOWA O CZĘŚĆ MAGAZYNOWO-GARAŻOWĄ BUDYNKU MAGAZYNOWEGO, BUDOWA INSTALACJI ZEWNĘTRZNEJ ENERGETYCZNEJ, WODNEJ, KANALIZACJI DESZCZOWEJ I SANITARNEJ			
Adres: JEDN. EWID. 181801_1 STAŁOWA WOLA OBREB: 0003 CENTRUM DZIAŁKA NR 741/1,3186/2			
Inwestor: KOMENDANT POWIATOWEJ PAŃSTWOWEJ STRAŻY POŻARNEJ W STAŁOWEJ WOLI AL. JANA PAWŁA II 27, 37-450 STAŁOWA WOLA			
Funkcja	Imię Nazwisko	Nr. i specjalność uprawnień	Podpis
PROJEKTANT	mgr inż. TOMASZ ŻAK	PDK/0223/PWOS/16 instalacji sanitarnych	
SPRAWDZAJĄCY	mgr inż. ANNA KUPIEC	PDK/0220/PWOS/16 instalacji sanitarnych	
Branża: SANITARNA		Faza projektu: PROJEKT TECHNICZNY	
Skala: BS		Data projektu: 10.2025	Rys. nr: PZT-S-5
Nazwa rysunku Stabilizacja rur kanalizacyjnych PE i PVC			
Zastrzegam wszelkie prawa wynikające z Ustawy o prawie autorskim. Rysunek niniejszy nie może być w całości lub w części przerysowywany, uzupełniany lub odstępowany komukolwiek, bez pisemnej zgody firmy JKPROJEKT w Jastkowicach			