


SCHEMAT BLOKOWY SYSTEMU STEROWANIA WENTYLACJĄ AWARYJNĄ - W1- GARAŻ

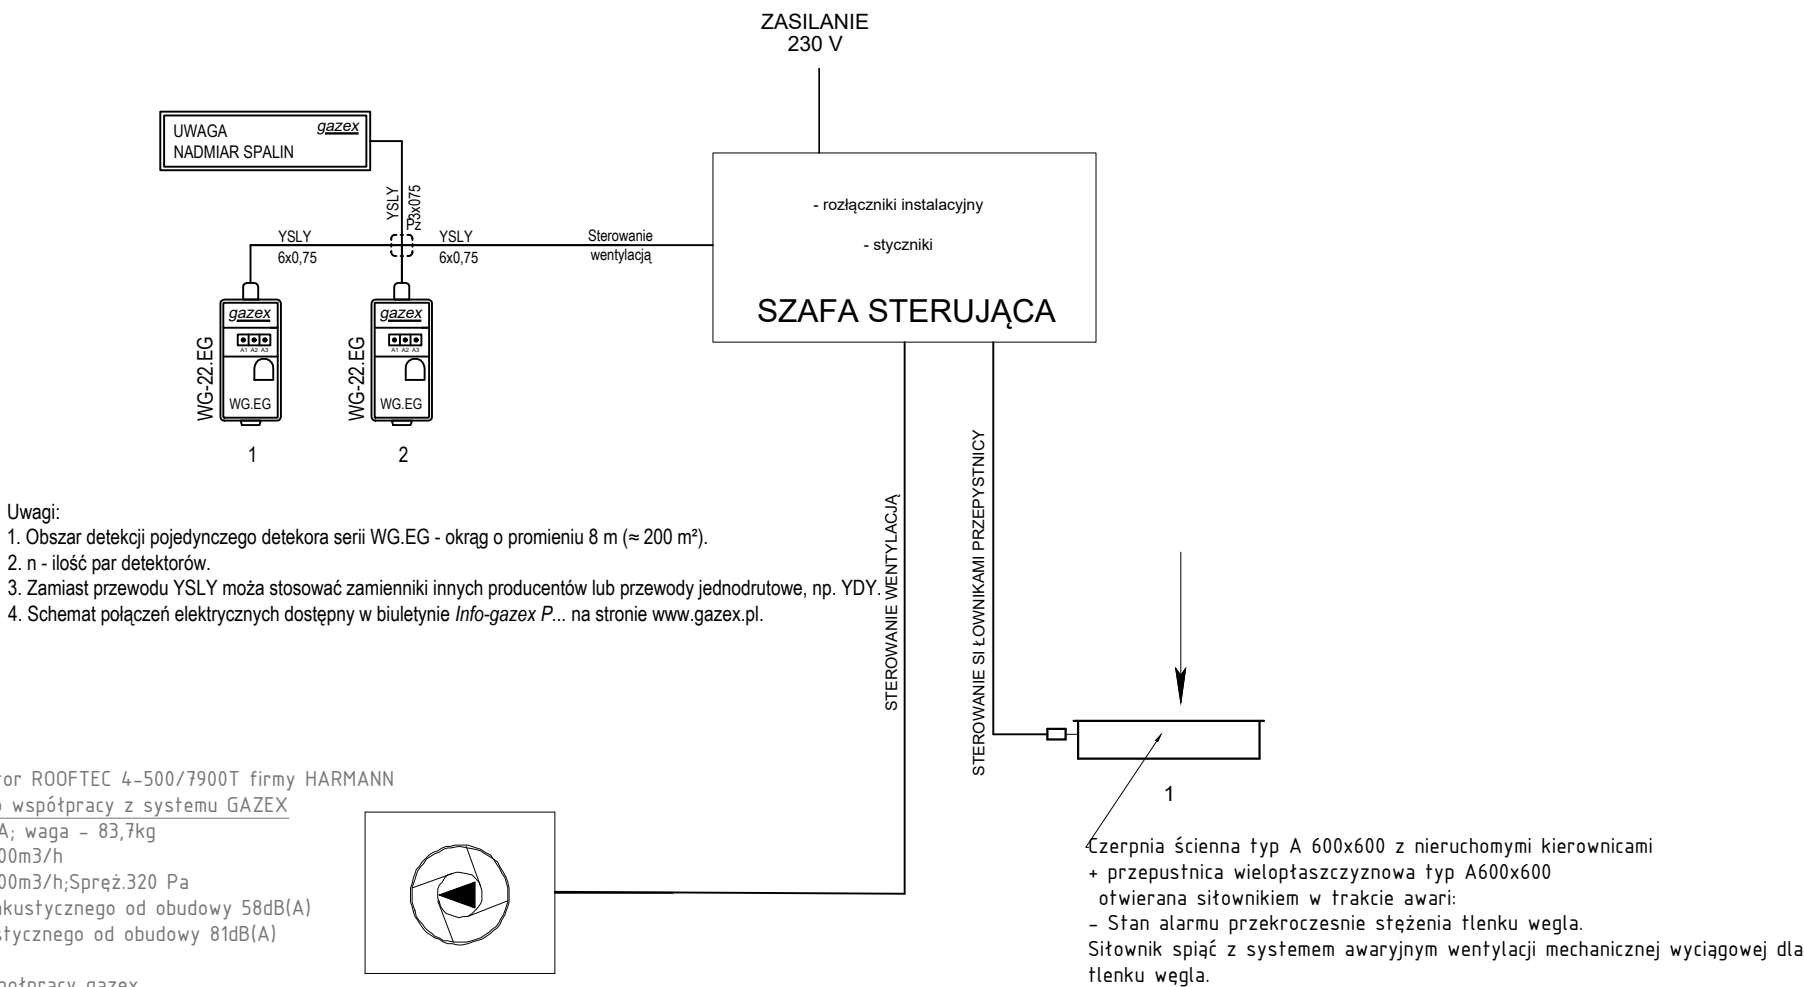

- Uwagi:
1. Obszar detekcji pojedynczego detekora serii WG.EG - okrąg o promieniu 8 m ($\approx 200 \text{ m}^2$).
 2. n - ilość par detektorów.
 3. Zamiast przewodu YSLY można stosować zamienniki innych producentów lub przewody jednodrutowe, np. YDY.
 4. Schemat połączeń elektrycznych dostępny w biuletynie *Info-gazex P...* na stronie www.gazex.pl.

W-1 - GARAŻ

Dachowy wentylator ROOFTEC 4-500/7900T firmy HARMANN
przystosowana do współpracy z systemu GAZEX

400V; 1342W; 2,6A; waga - 83,7kg

Tryb pracy: V=3500m3/h


Tryb pracy: V=5000m3/h;Spręż.320 Pa

Poziom ciśnienia akustycznego od obudowy 58dB(A)

Poziom mocy akustycznego od obudowy 81dB(A)

Akcesoria:

- Falownik do współpracy gazex
- DSS 450AL - podstawa tłumiąca
- DAF 400- przeciwkońierz
- Płyta adaptacyjna do podstaw dachowych
- Złącze przeci�ganiowe

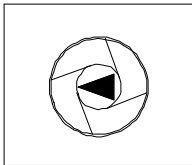

<div><div>JKPROJEKT</div><div>PRACOWNIA PROJEKTOWA</div></div>		37-403 Jastkowice ul. Wałowa 9 tel/fax:15-642-5650 tel kom: 601 292 790 e-mail:jkprojekt@interia.eu	
Obiekt: ROZBUDOWA, NADBUDOWA I PRZEBUDOWA O CZĘŚĆ MAGAZYNOWO-GARAŻOWĄ BUDYNKU MAGAZYNOWEGO, BUDOWA INSTALACJI ZEWNĘTRZNEJ ENERGETYCZNEJ, WODNEJ, KANALIZACJI DESZCZOWEJ I SANITARNEJ			
Adres: JEDN. EWID. 181801_1 STAŁOWA WOLA OBREB: 0003 CENTRUM DZIAŁKA NR 741/1,3186/2			
Inwestor: KOMENDANT POWIATOWEJ PAŃSTWOWEJ STRAŻY POŻARNEJ W STAŁOWEJ WOLI AL. JANA PAWŁA II 27, 37-450 STAŁOWA WOLA			
Funkcja	Imię Nazwisko	Nr. i specjalność uprawnień	Podpis
PROJEKTANT	mgr inż. TOMASZ ŻAK	PDK/0223/PWOS/16 instalacji sanitarnych	
SPRAWDZAJĄCY	mgr inż. ANNA KUPIEC	PDK/0220/PWOS/16 instalacji sanitarnych	
Branża: SANITARNA	Faza projektu: PROJEKT TECHNICZNY		
Skala: BS	Data projektu: 10.2025		Rys. nr: WENT-4
Nazwa rysunku Schemat blokowy systemu sterowania wentylacją awaryjną - W1-GARAŻ			
Zastrzegę się wszelkie prawa wynikające z Ustawy o prawie autorskim. Rysunek niniejszy nie może być w całości lub w części przerysowany, uzupełniony lub odstępiony komukolwiek, bez pisemnej zgody firmy JKPROJEKT w Jastkowicach			