UWAGA!! Na trasie przyłącza jest 6 kabli zgodnie z wydanymi warunkami
o nr: RES/RM/GA/4/06/2025
1. Zabezp. istn. kabli w niejscu skrzyżowania rurami osłonowymi dwudzielnymi:
2. NR VI – Arot 110PS niebieska, l=2m
3. NR IV – Arot 110PS niebieska, l=2m
4. NR V – Arot 110PS niebieska, l=2m
5. NR II – Arot 160PS czerwona, l=2m
6. NR I – Arot 160PS czerwona, l=2m
7. NR III – Arot 110PS niebieska, l=2m
8. Rodzaje kabli i ich relacje kabli zgodnie z opisem.

PROFIL PODŁUŻNY
PRZYŁĄCZA KAN. DESZCZOWEJ
skala 1:100/100

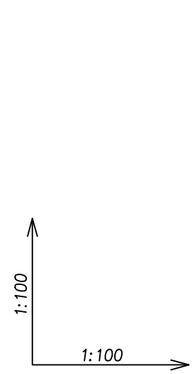

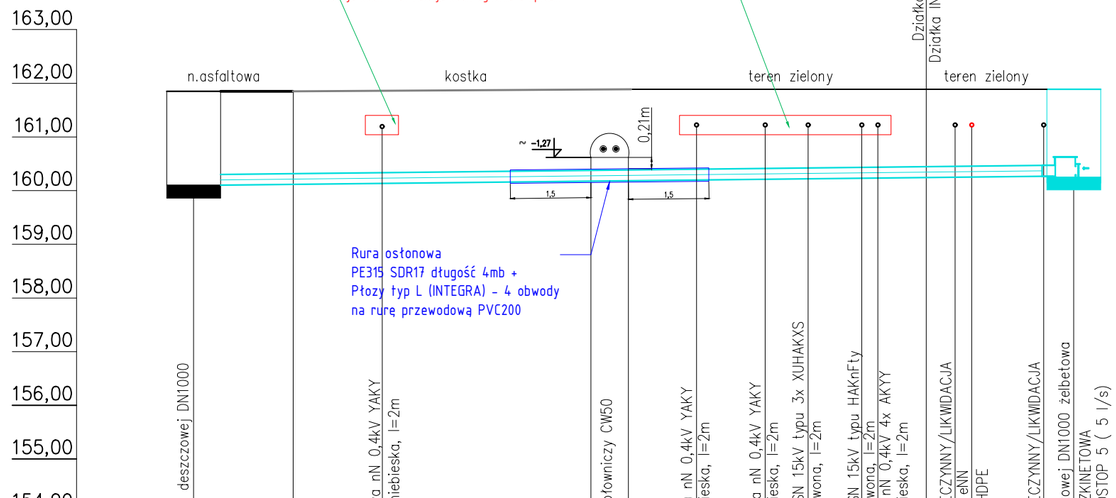

P. PORÓWNAWCZY: 151,00

| | | |