
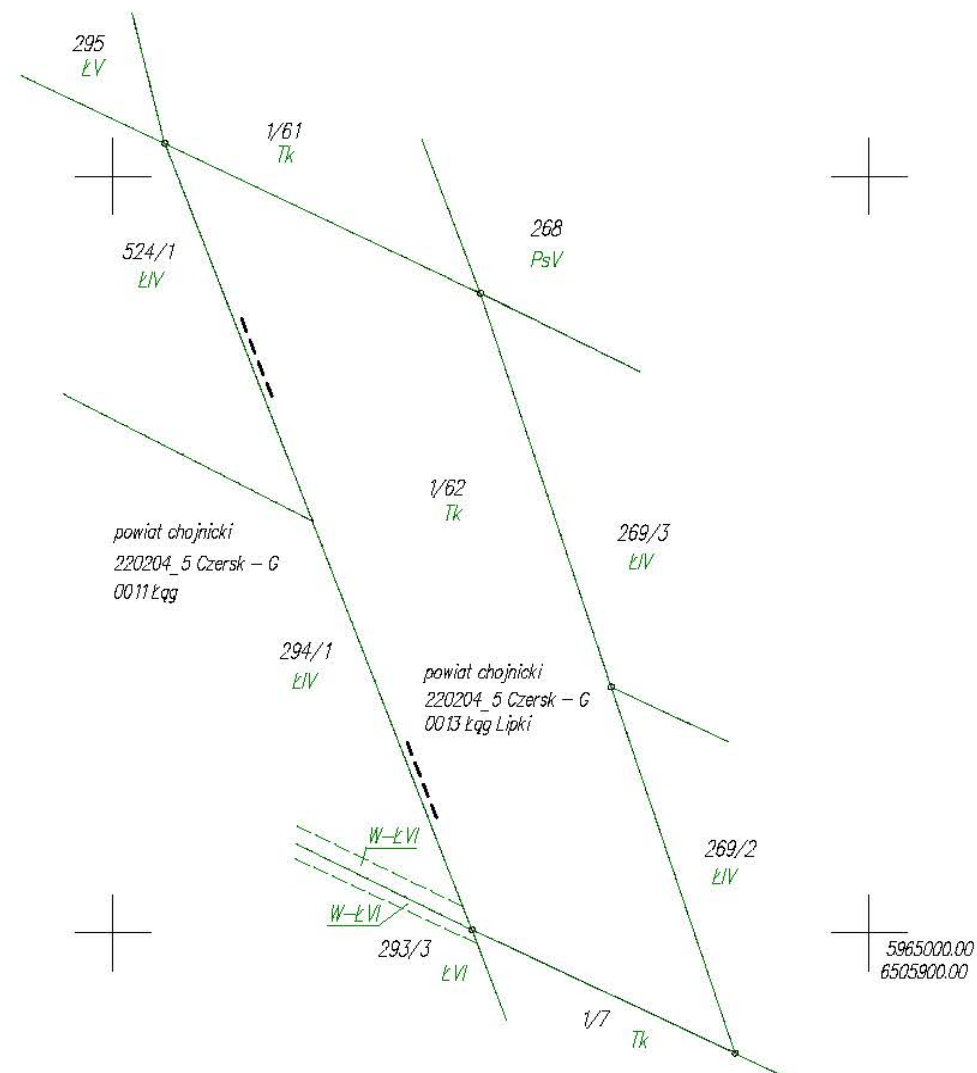


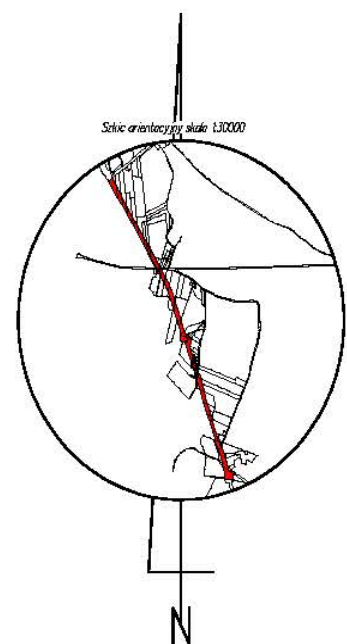

DANE W EWIDENCJI GRUNTÓW I BUDYNKÓW

STAN WG EGIB							Nomenklatura prawna
Nr jedn. rejestr.	Numer działki	Rodzaj użytku i klasa			Powierzchnia ha		
		OFU	OZU	OZK	użytku i klas	działki	
G.418	1/62	Tk			0,3233	0,3233	
Razem					0,3233	0,3233	

Własność: [redacted]

WYKAZ SYNCHRONIZACYJNY KSIĘGA WIECZYSTA [redacted]			
STAN W KW		STAN W EGIB	
WŁASNOŚĆ	[redacted]	WŁASNOŚĆ	[redacted]
Numer działki	Powierzchnia [ha]	Numer działki	Powierzchnia [ha]
1/47	—	1/47	0.0173
1/62	—	1/62	0.3233
Suma	0.3383	Suma	0.3406

POMORSKI URZĄD WOJEWÓDZKI
W GDAŃSKU
WYDZIAŁ INFRASTRUKTURY

Załącznik nr 2 ark. 93
do decyzji Wojewody Pomorskiego
nr WI-III.747.1.7.2025.AS

Elektronicznie
podpisany przez
Agata Hermann
Data: 2026.03.20
12:50:00 +01'00'

Poświadczam, że niniejszy dokument został opracowany w wyniku prac, których rezultaty zawiera operat techniczny wpisany do ewidencji materiałów państwowego zasobu geodezyjnego i kartograficznego.	
Nazwa organu prowadzącego państwowy zasób geodezyjny i kartograficzny	Starosta Chojnicki
Identyfikator ewidencyjny operatu technicznego	P.2202.2025.163
Data przyjęcia operatu technicznego do zasobu	2025-01-20
Imię, nazwisko i podpis osoby reprezentującej organ	Katarzyna Knuth

Podpis jest
prawidłowy

Dokument podpisany
przez Katarzynę Knuth;
Starostwo Powiatowe w
Chojnicach
Data: 2025-01-20
11:16:11 CET

woj.:pomorskie
powiat: chojnicki
Jedn. Ewid.: 220204_5 Czersk - G
obręb: 0013 Łąq Lipki
działka nr: 1/62
Adres: Łąq Lipki
ID zgł: 6640.3536.2024

MAPA DO CELÓW PRAWNYCH

opracowana w trybie przepisów ustawy o gospodarce nieruchomościami
z dn. 21 sierpnia 1997r. (Dz. U z 2024r. poz 1145 z późn. zm.) oraz
ustawy o transporcie kolejowym z dn. 28 marca 2003r.
(Dz. U z 2024r. poz 697, 731 z późn. zm.)

SKALA 1:1000

Wykazane na mapie granice
nieruchomości są zgodne
z danymi ewidencyjnymi.

Wykonawca:
MGGP
GRUPA MGGP
ul. Kaczkowskiego 6, 33-100 Tarnów
NIP: 7342480395
Data: 30.12.2024

Kierownik pracy geodezyjnej:
Geodeta Uprawniony
mgr inż. Emil Rutkowski
Nr upr. 23524

Signed by /
Podpisano przez:
EMIL RUTKOWSKI
Date / Data:
2025-01-09 08:26