


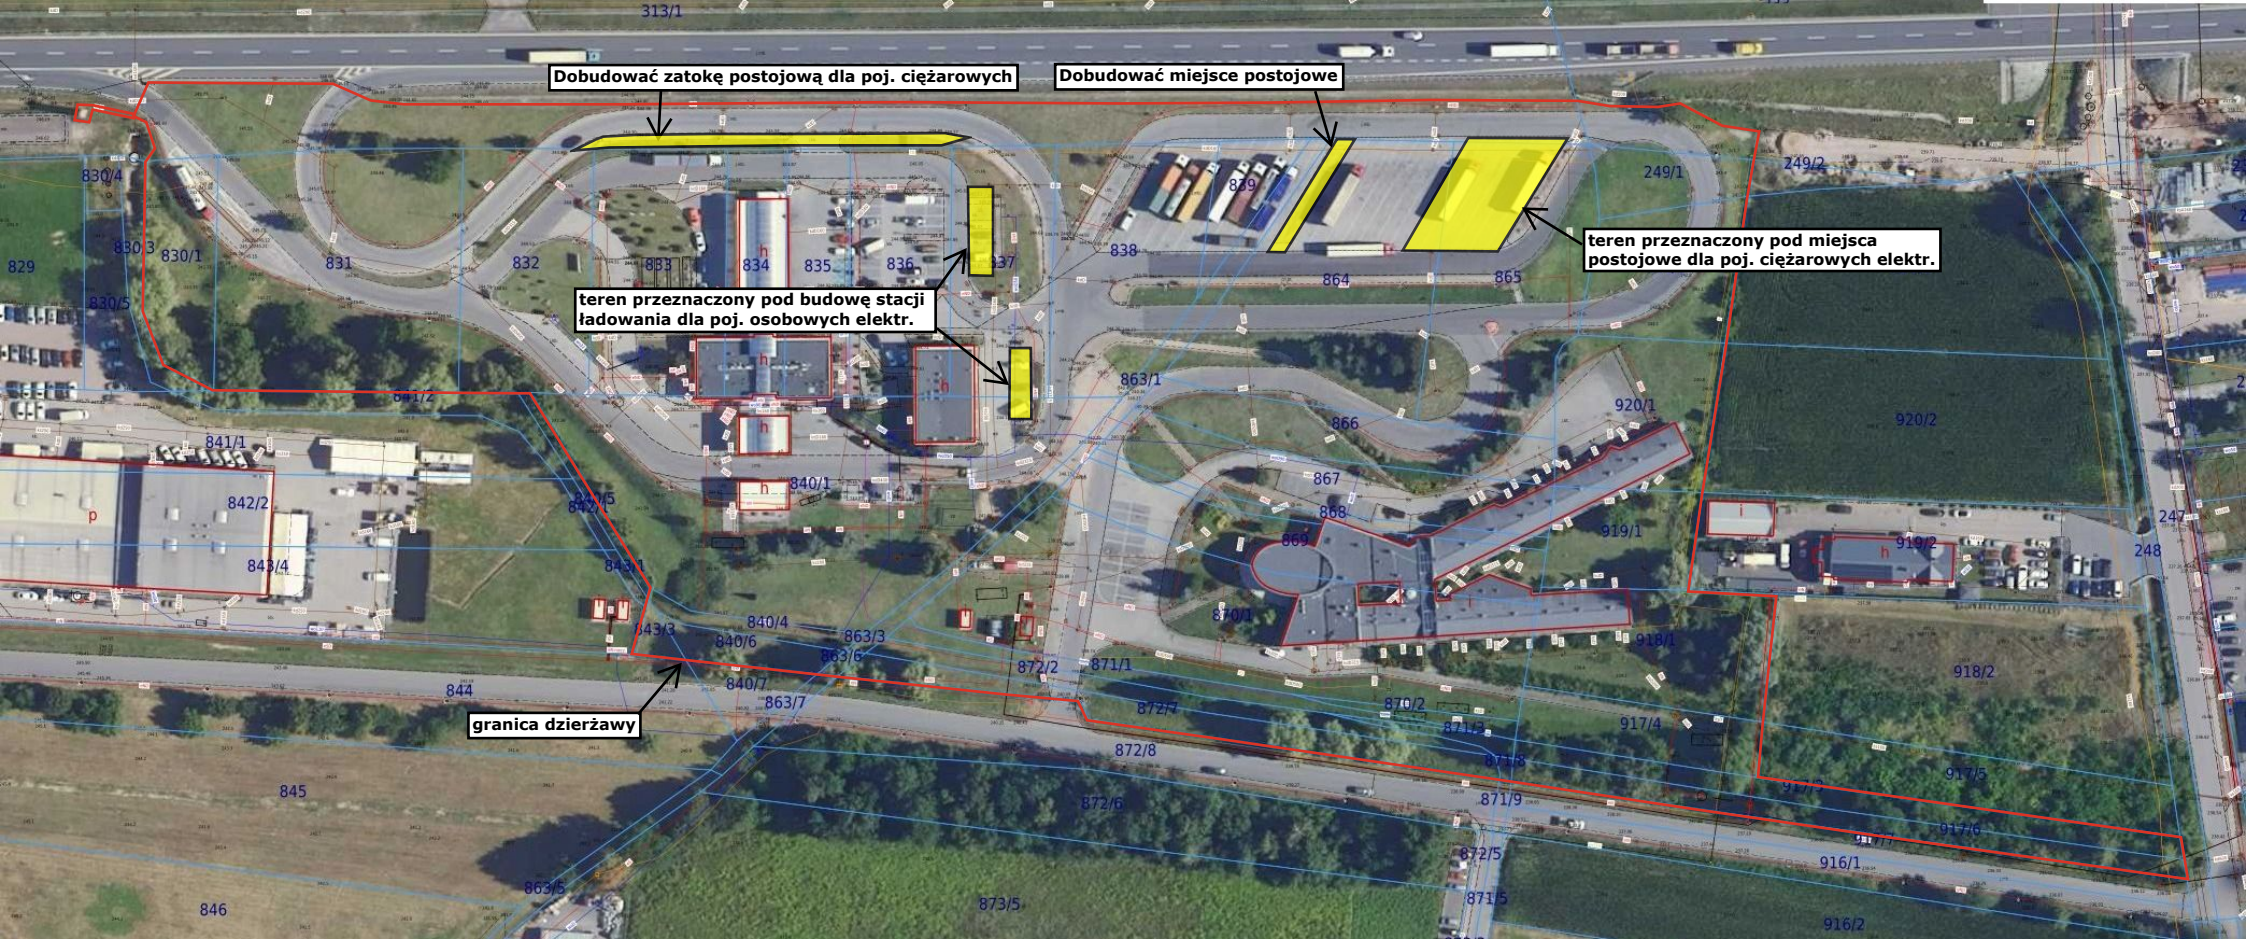

Dobudować zatokę postojową dla poj. ciężarowych

Dobudować miejsce postojowe

teren przeznaczony pod budowę stacji ładowania dla poj. osobowych elektr.

teren przeznaczony pod miejsca postojowe dla poj. ciężarowych elektr.

granica dzierżawy