



# PRZEKRÓJ PODŁUŻNY

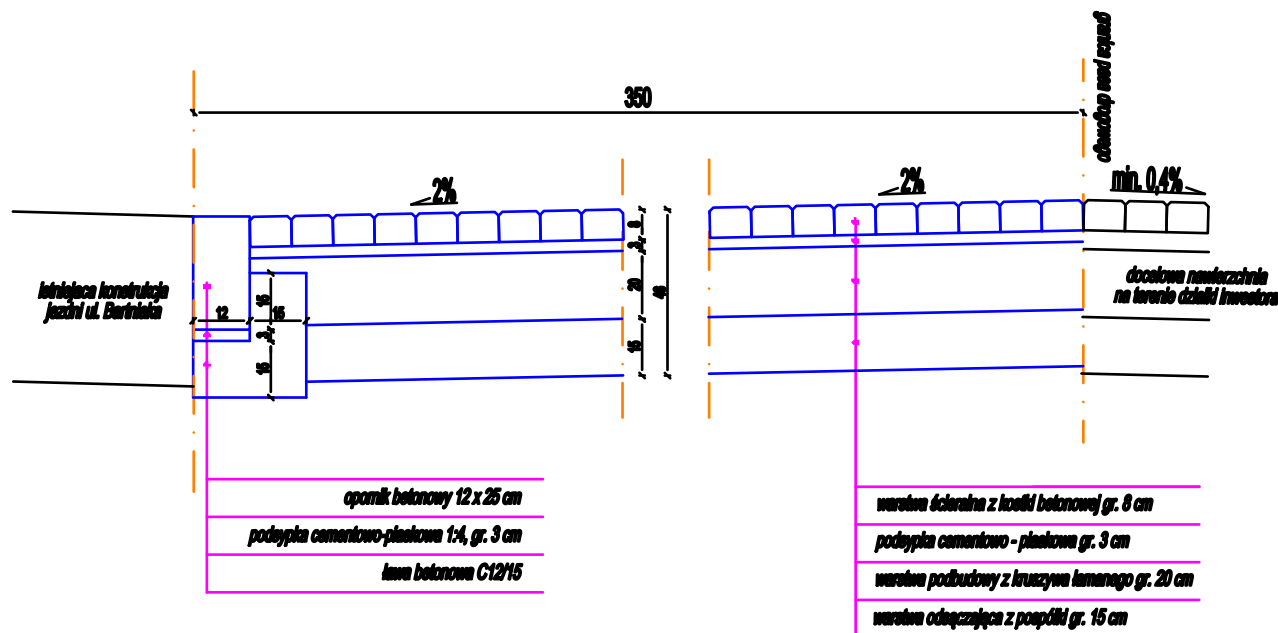

# PRZEKRÓJ POPRZECZNY

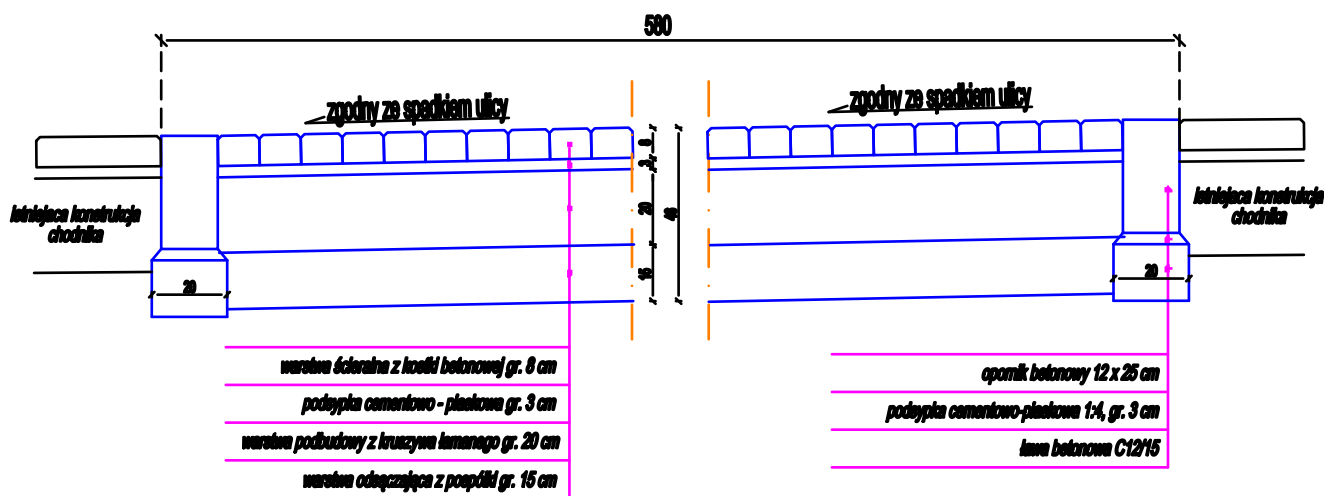

ZAŁĄCZNIK DO PISMA

z dnia 02.05.2023  
ZDG 7230 4.08.2023

Rys. nr 2	Szczegóły konstrukcyjne dot. budowy zjazdu zwykłego do działki nr ew. 11/5, obręb 0029 Grodzisk Maz. z drogi gminnej nr 150710W ul. Bartłomieja działki nr ew. 42/3, 68/4, 11/3, obręb 0029 Grodzisk Maz.	
Stanowisko	Imię, nazwisko i nr uprawnień	Podpis
Projektant	Inż. Andrzej Malinowski MAZ/0123/POOD/08	
Stadium: projekt budowlany	Skala 1:20	Data: 04.2023