


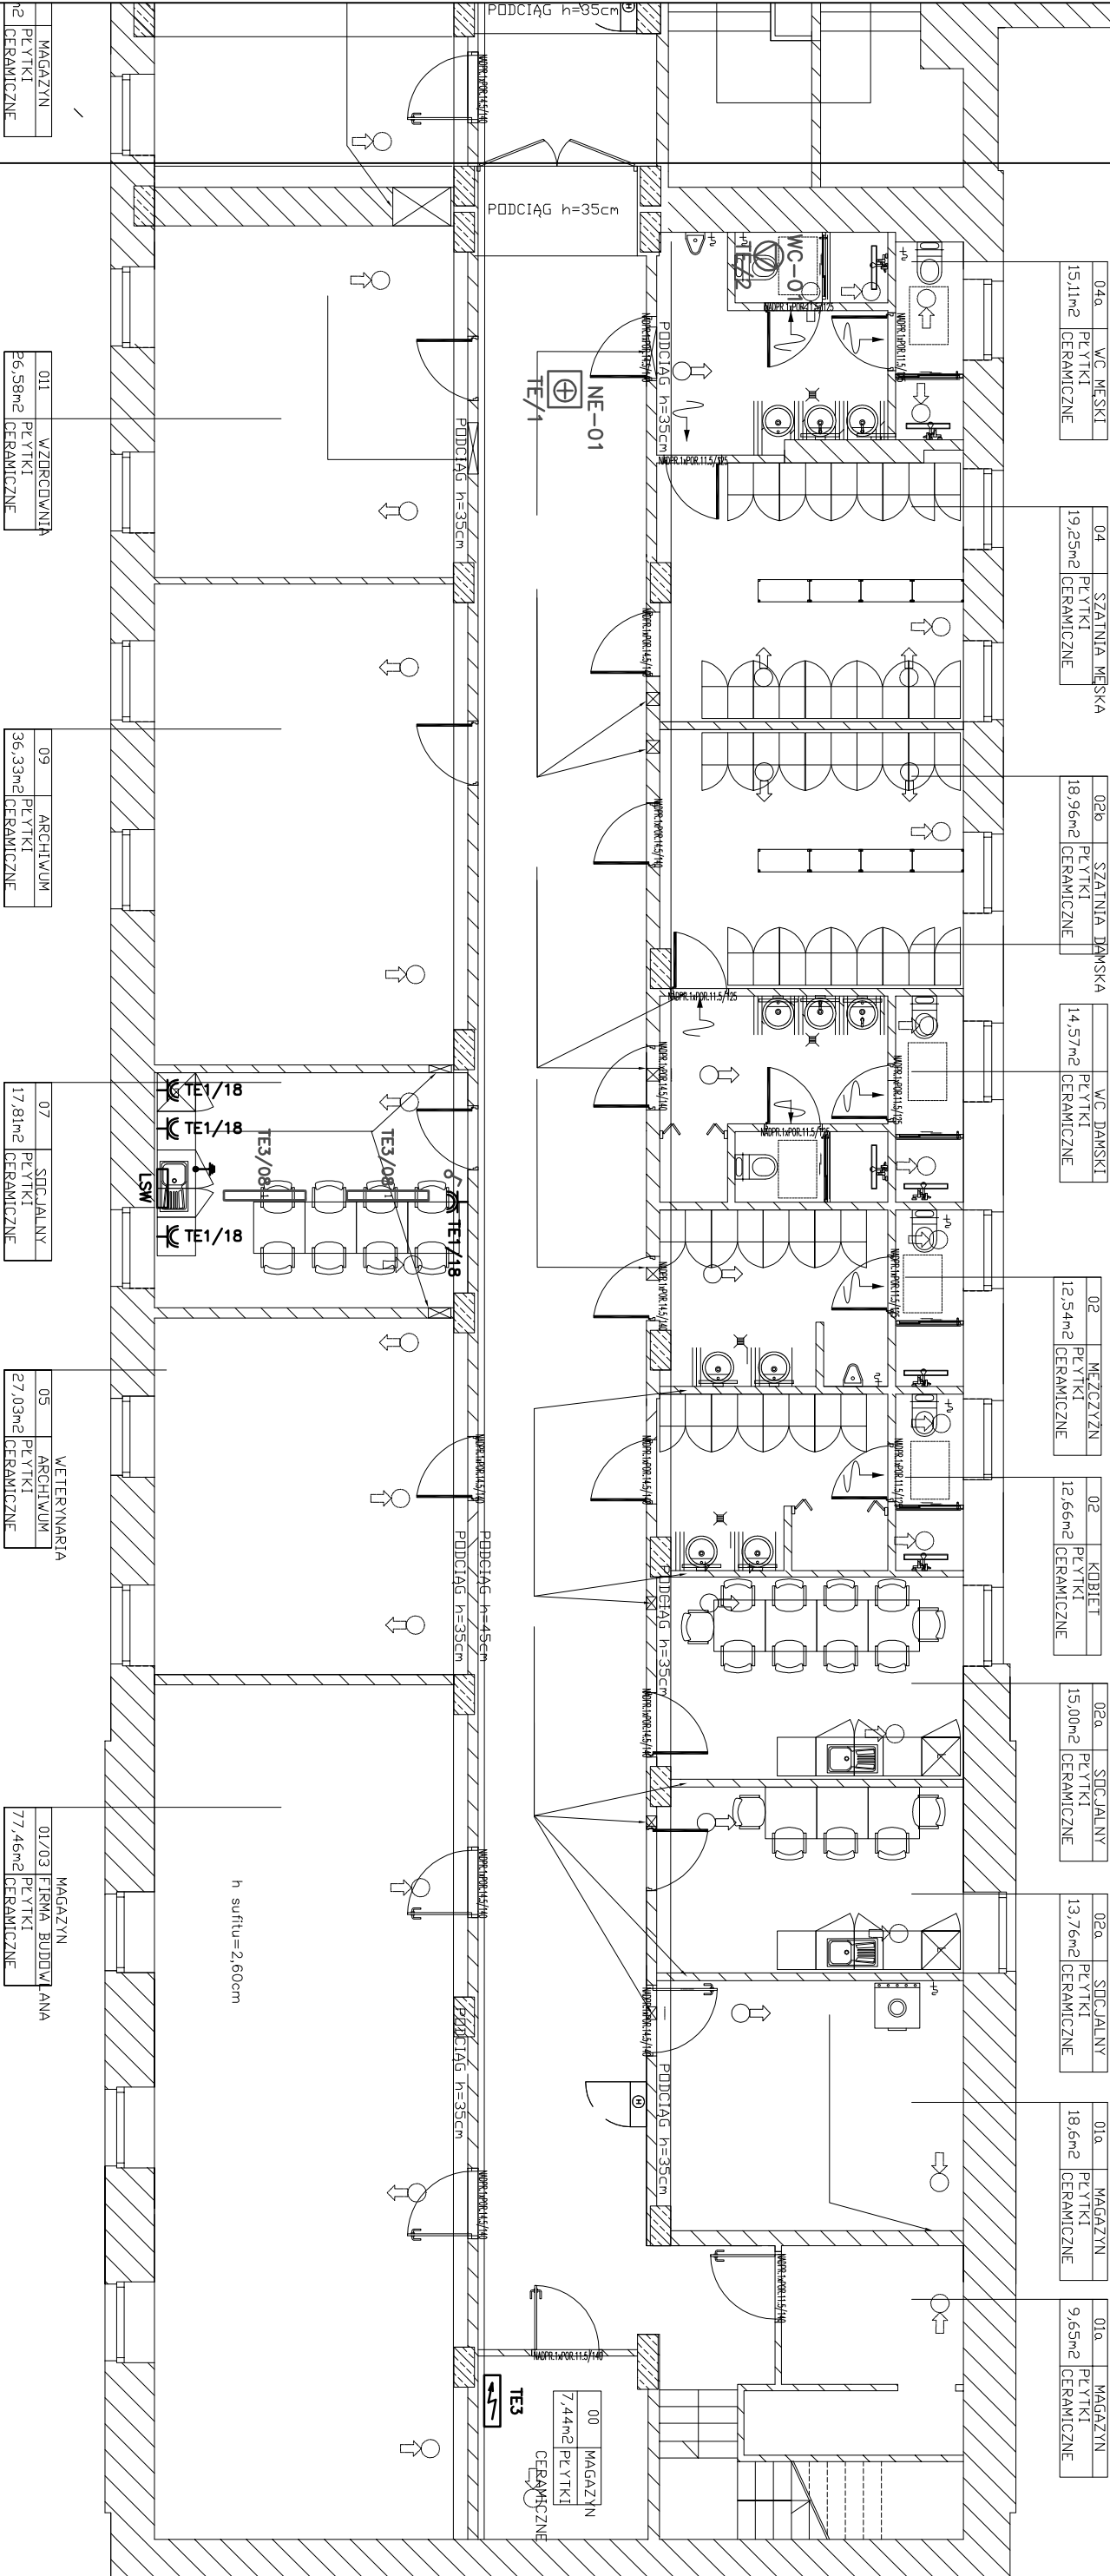

- LEGENDA
- ROZDZIELNICA ELEKTRYCZNA
 - OPRAWA LED 38W MIN. IP44, NASTROPOWA/ZWIESZANA, NP LIBRA LED, PXF LIGHTING
 - ŁĄCZNIK OŚWIEPLENIOWY 1-BIEG., 230V, 10A, P/T
 - ŁĄCZNIK OŚWIEPLENIOWY KRZYŻOWY, 230V, 10A, P/T
 - ŁĄCZNIK OŚWIEPLENIOWY SCHODOWY, 230V, 10A, P/T
 - GNIAZDO WTYKOWE, 230V, 16A, IP44, P.T
 - LOKALNA SZYNA WYRÓWNAWICZA
 - UZIEMIENIE

SAMOCZYNNE WYŁĄCZENIE UKŁAD SIECI TN-S 0,4kV			
03.2018	P.W.	1:100	E-26/19-02

**RUSZCZAK s.c.**

FIRMA USŁUGOWO-PROJEKTOWA
02-695 Warszawa ul. Orzydka 8 m.81
tel./fax (22)-870-63-32, tel. kom. 602288690, e-mail: ruszczaksc@wp.pl

PRZEBUDOWA POMIESZCZEN
PIWNICZNYCH I MAGAZYNOWYCH NA POZIOMIE -1, MINISTERSWTO
ROLNICTWA I ROZWOJU WSI, UL. WSPOLNA 30 00-9360 WARSZAWA

Nazwa
rysunku: **PLAN INSTALACJI ELEKTRYCZNYCH
POMIESZCZENIE SOCJALNE, POZIOM -1**

Projektował: inż. Tadeusz Ruszczak upr. bud. St. 491/84

Opracował: inż. Daniel Tom

Sprawdził:

Data:	Stadium:	Skala:	Nr rysunku:
03.2018	P.W.	1:100	E-26/19-02