

AUTOSTRADA A1 Odcinek D – węzeł Radomsko (bez węzła) – gr. woj. łódzkiego/śląskiego
od km 392+720.00 do km 399+742.51

Nazwa lub symbol obiektu

GEODEZYJNA OBSŁUGA INWESTYCJI

Rodzaj pracy

DATA

Nazwisko i imię (wykonawcy)

podpis

Pomierzył

2019.03.01

Waldemar Klimek

SZKIC NR 2

Sporządził szkic

2019.03.01

Waldemar Klimek

Przedsiębiorstwo Robót Inżynierskich
"GEOHARD" - Spółka z o.o.
40-322 Katowice, ul. Wandy 16
tel./fax 32 204 99 69 tel. 601 44 36 13
NIP 634-10-02-285

Nazwa instytucji wykonującej pomiar


Odebrał:

OBIEKT WA-338, MA-337

SZKIC WYTYCZENIA OSI PODPÓR I OBIEKTU


dokumentacja elektroniczna:

Wykonano na podstawie: m_obiekty_wytyczenie_26.02.2019.dwg

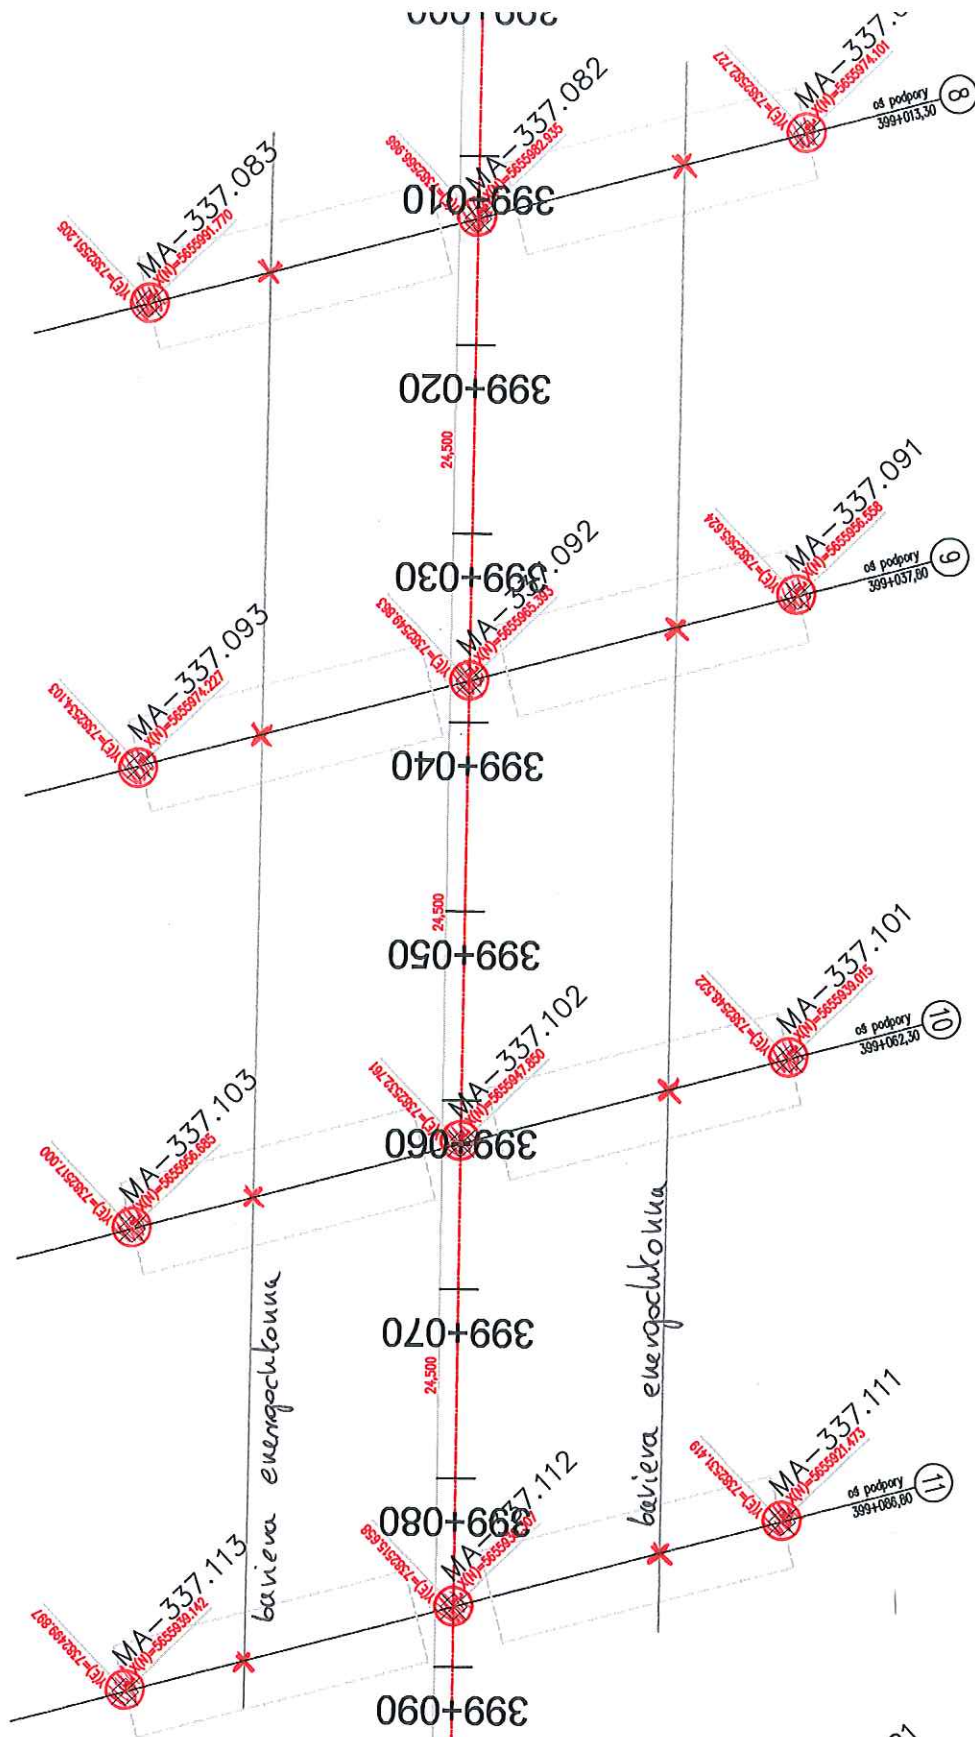

km 0+000,00

AUTOSTRADA A1 Odcinek D – węzeł Radomsko (bez węzła) – gr. woj. łódzkiego/śląskiego od km 392+720.00 do km 399+742.51				GEODEZYJNA OBSŁUGA INWESTYCJI	
Nazwa lub symbol obiektu				Rodzaj pracy	
	DATA	Nazwisko i imię (wykonawcy)		Nazwa instytucji wykonującej pomiar	
		podpis			
Pomierzył	2019.03.01	Waldemar Klimek	SZKIC NR 3		
Sporządził szkic	2019.03.01	Waldemar Klimek		OBIEKT WA-338, MA-337 SZKIC WYTYCZENIA OSI PODPÓR I OBIEKTU	
Odebrał:			dokumentacja elektroniczna: Wykonano na podstawie: m_objekty_wytyczenie_26.02.2019.dwg		

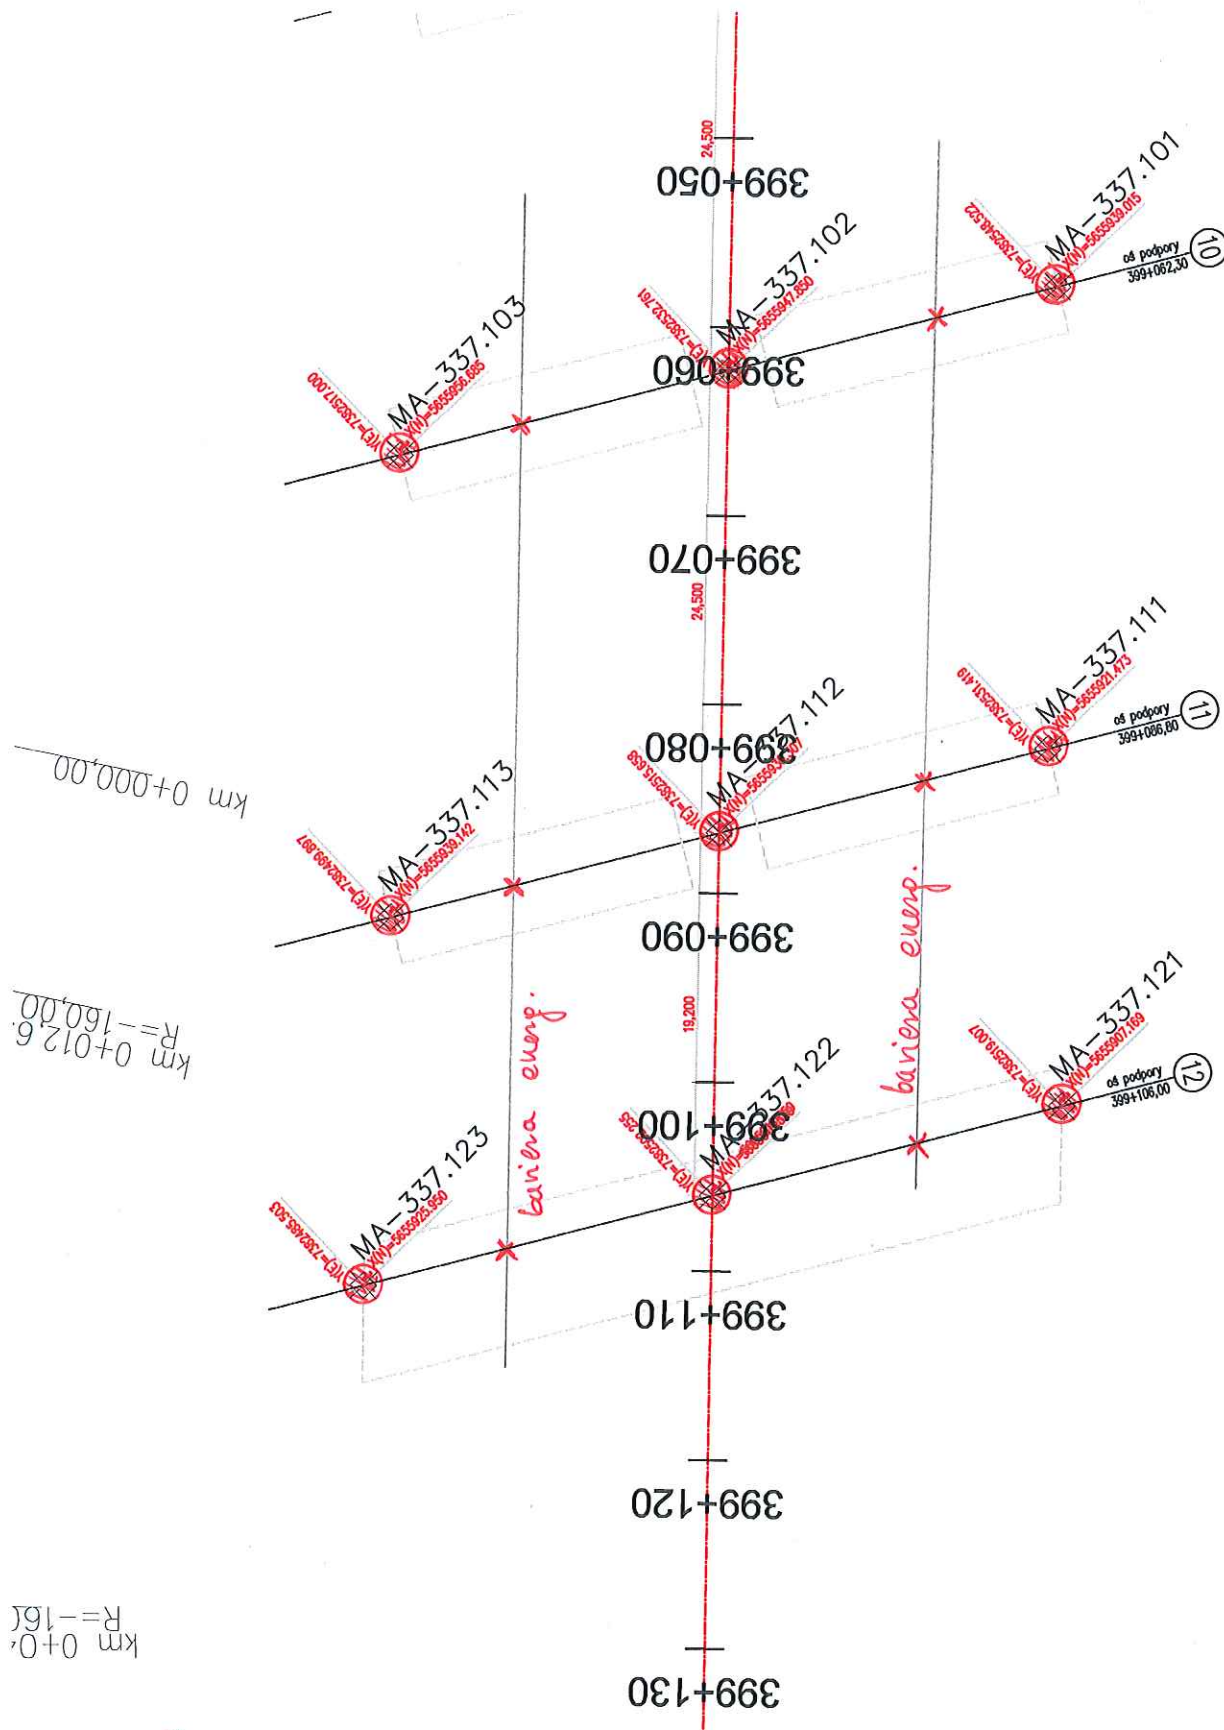

AUTOSTRADA A1 Odcinek D – węzeł Radomsko (bez węzła) – gr. woj. łódzkiego/śląskiego od km 392+720.00 do km 399+742.51				GEODEZYJNA OBSŁUGA INWESTYCJI	
Nazwa lub symbol obiektu				Rodzaj pracy	
	DATA	Nazwisko i imię (wykonawcy)		Nazwa instytucji wykonującej pomiar	
		podpis			
Pomierzył	2019.03.01	Waldemar Klimek	SZKIC NR 4		
Sporządził szkic	2019.03.01	Waldemar Klimek		OBIEKT WA-338, MA-337 SZKIC WYTYCZENIA OSI PODPÓR I OBIEKTU	
Odebrał:			dokumentacja elektroniczna: Wykonano na podstawie: m_obiekt_wytyczenie_26.02.2019.dwg		