



PRZEKRÓJ POPRZECZNY B-B

skala 1:50

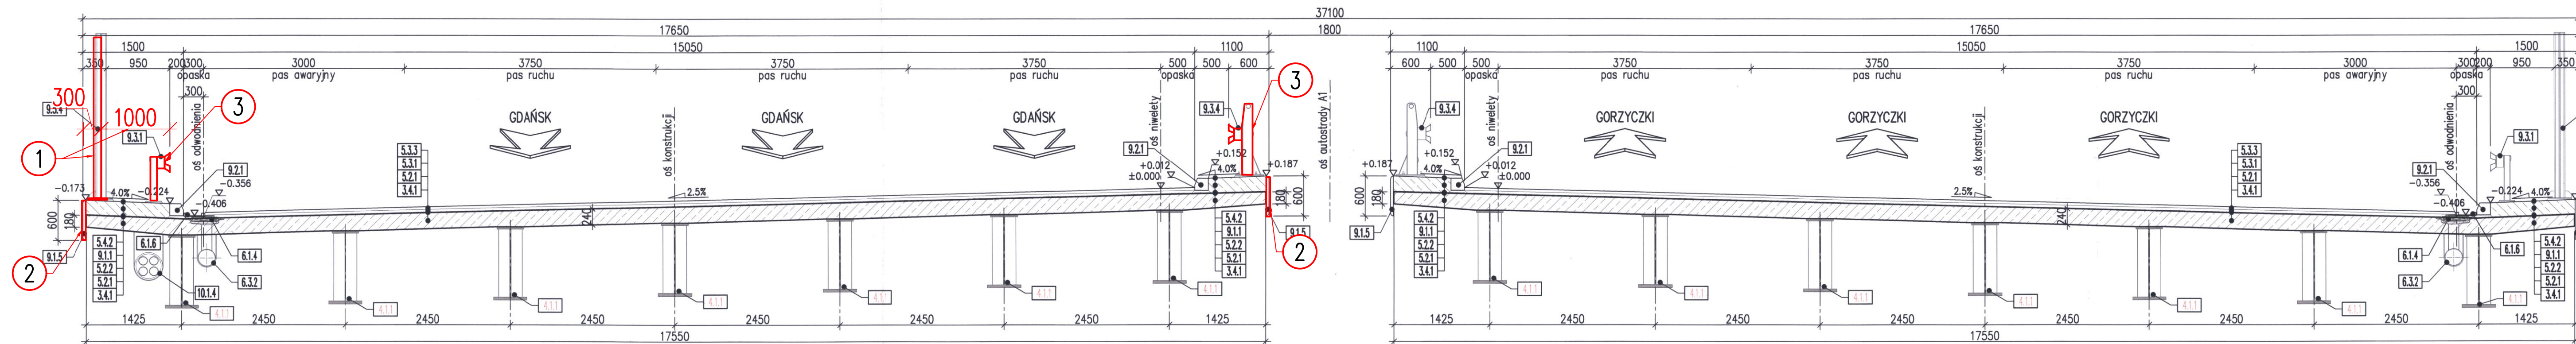


PRZEKRÓJ POPRZECZNY C-C

skala 1:100

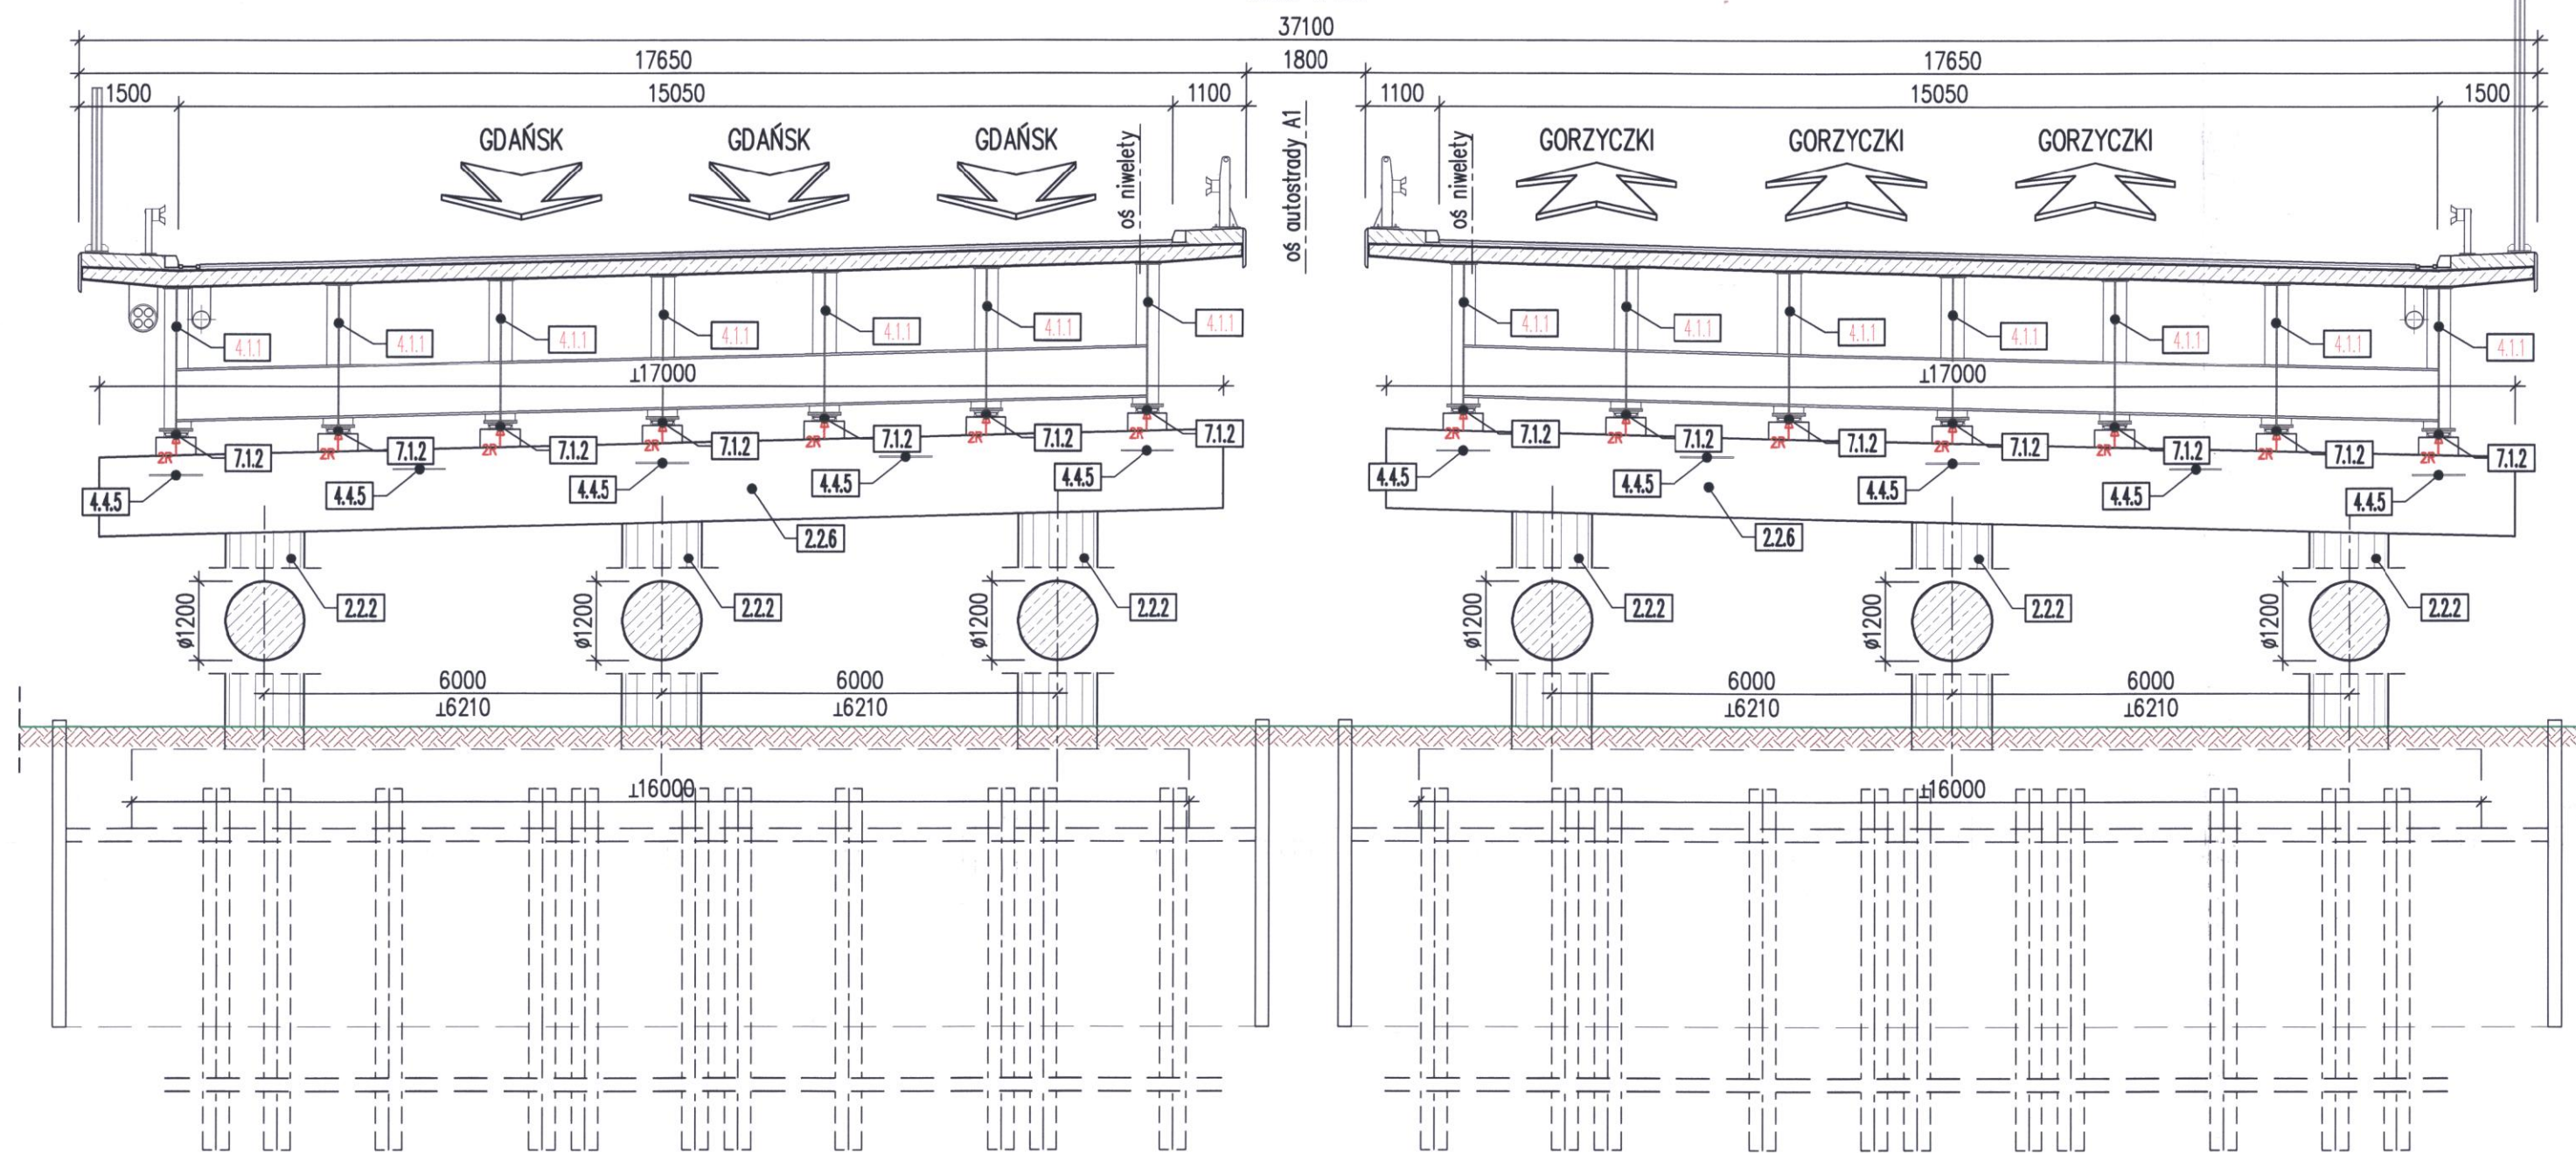


PRZEKRÓJ POPRZECZNY D-D

skala 1:100

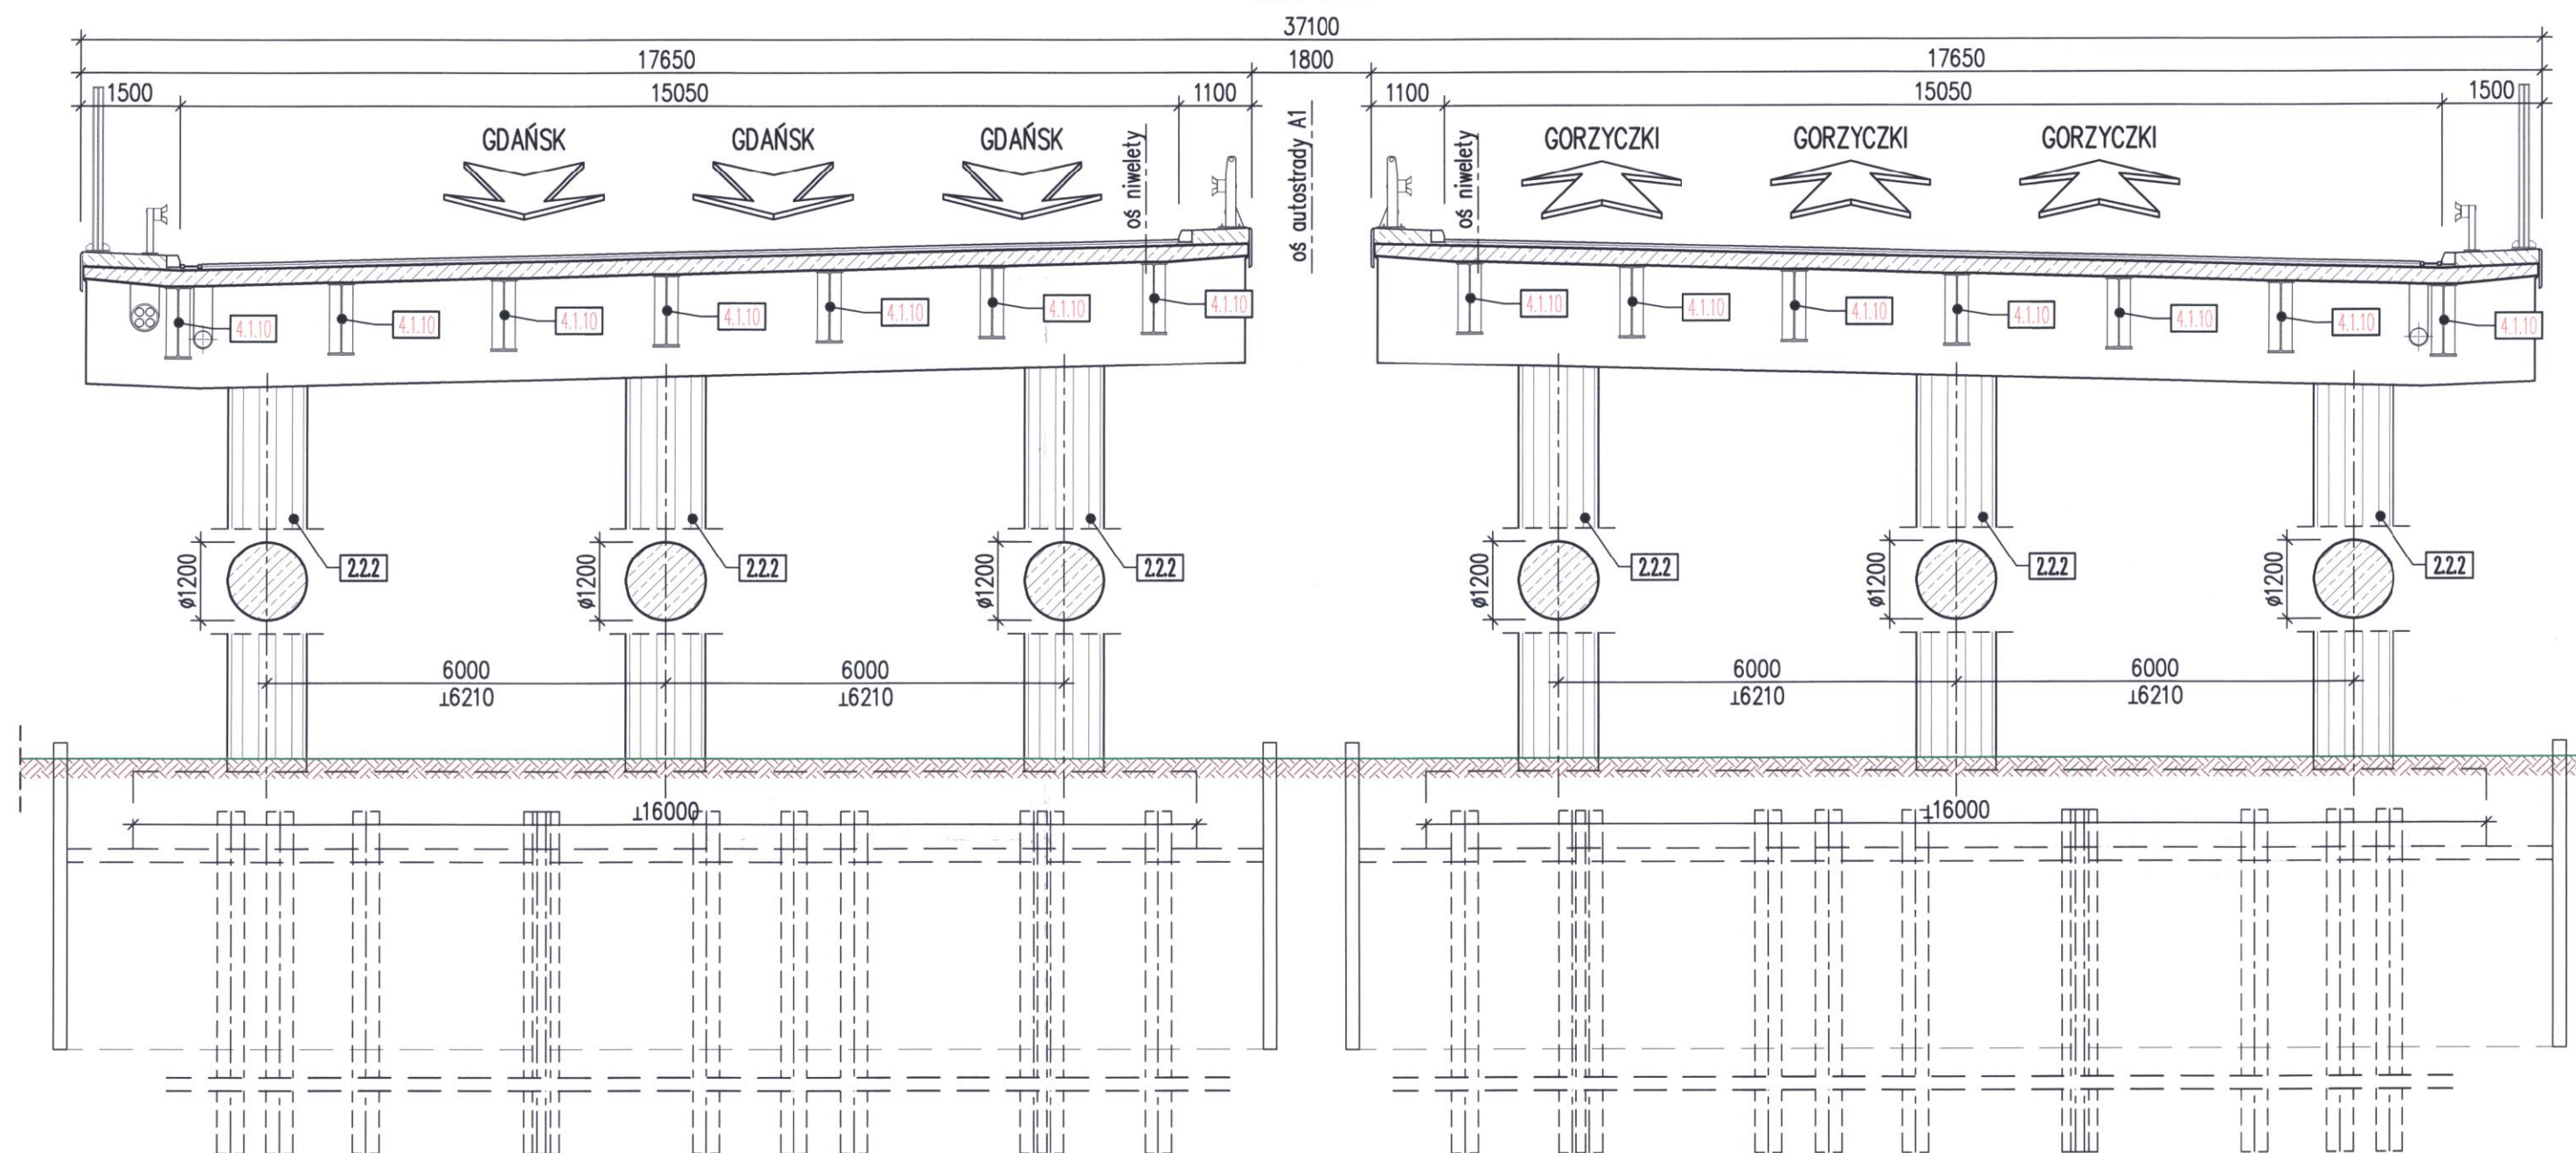


PRZEKRÓJ POPRZECZNY E-E

skala 1:100

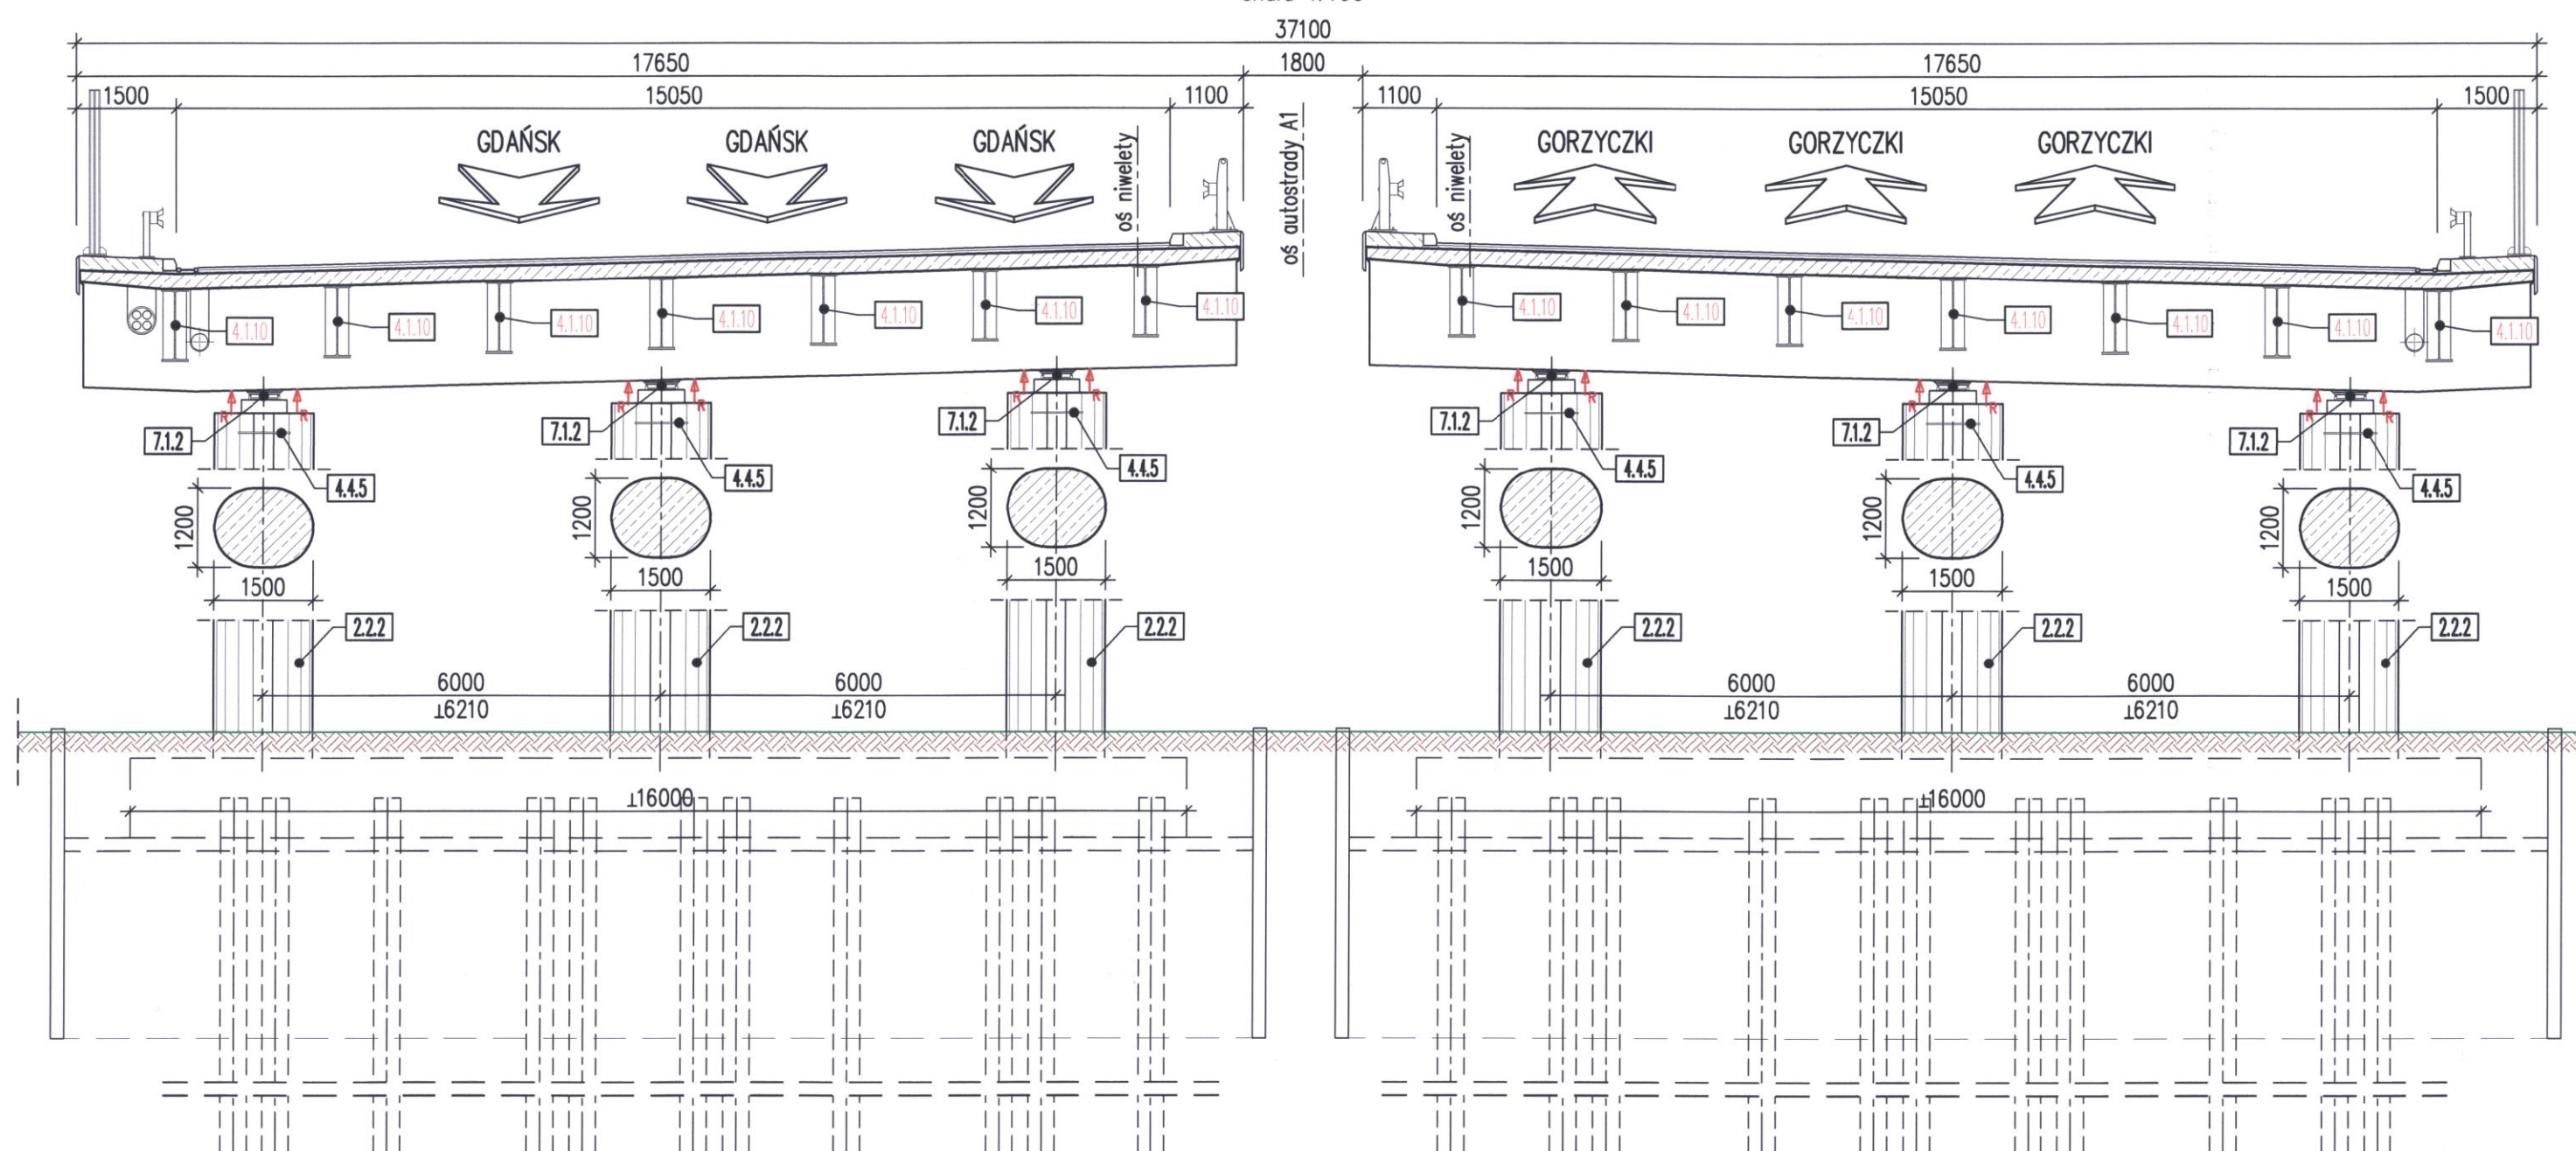

PRZEKRÓJ POPRZECZNY F-F

skala 1:100

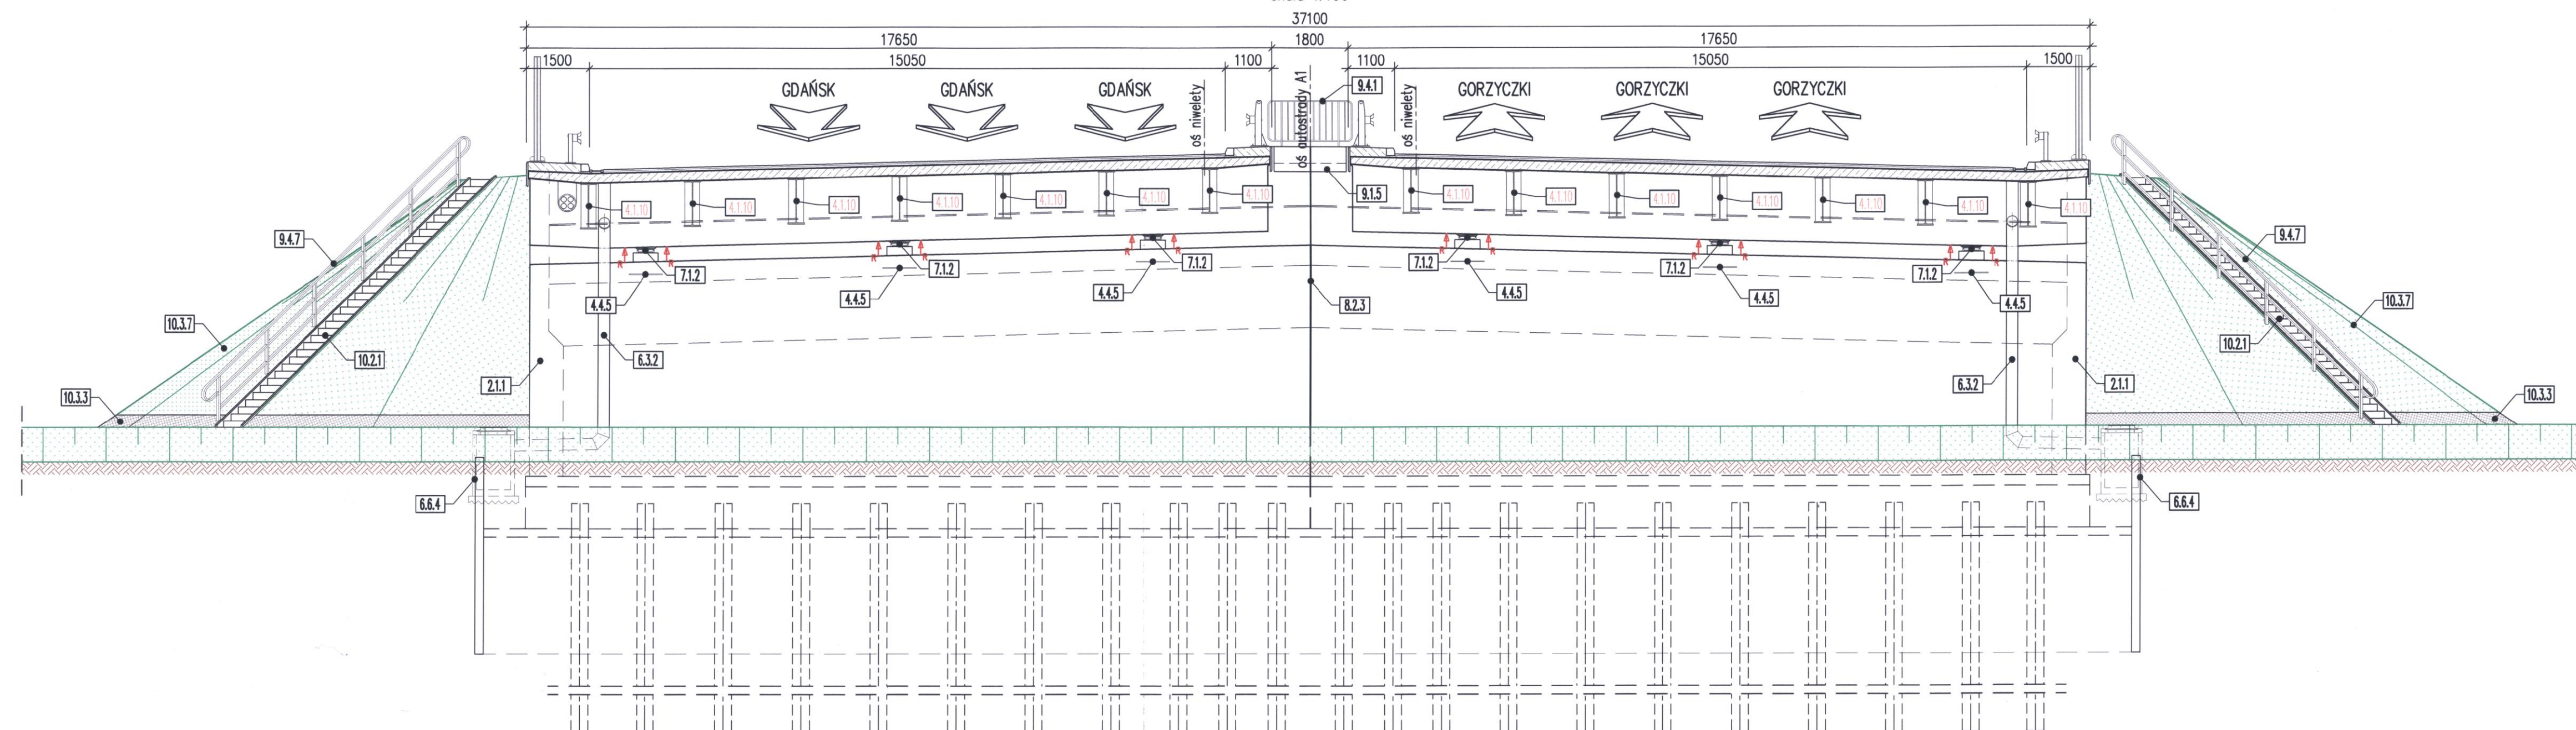

UWAGI:

- Integracja części dokumentacji jest Opis techniczny.
- Niniejszy rysunek rozpatrywać łącznie z całą dokumentacją.
- Legenda wg rysunku 0135/PAB/M/MA-337/07

WYKAZ ZMIAN NIEISTOTNYCH

- Przesunięcie osi ekranów przeciwhafasowych o 5 cm w kierunku zewn. z uwagi na kolizję z barierą.
- Zmiana kolorystyki obiektu: desek gzymsowych z RAL6017 na RAL6018
- Zmiana parametrów barier energochłonnych: bariery skrajne zewnętrzne z H2/W2/M2/A lub B na H2/W3/B/M3 bariery skrajne wewnętrzne z H2/A lub B na H2/W3/B/M3

Wprowadzone zmiany w myśl art.32a ustawy o szczególnych zasadach przygotowania i realizacji inwestycji w zakresie dróg publicznych (Dz.U.2003 nr 80 poz.721 z późn.zm.) są nieistotnym odstępstwem od zatwierdzonego Projektu Budowlanego w rozumieniu art.36a ustęp 5 ustawy Prawo Budowlane (Dz.U.1994 nr 89 poz.414)

LÓDZKI URZĄD MIASTOŁÓDZKI
WYDZIAŁ GOSPODARKI MIASTOŁÓDZKI
ODDZIAŁ ADMINISTRACJI
ARCHITEKTOWNICZNO-BUDOWLANEJ
90-528 Łódź, ul. Piotrkowska 104
tel. +48 42 664 11 75

INWESTOR: **GDDKiA** Generalny Dyrektor Dróg Krajowych i Autostrad
Oddział w Łodzi
91-857 Łódź, ul. Tryska 2

BIURO PROJEKTOWE: **AUTOSTRADA II** Spółka z o.o.
40-467 Katowice, ul. 73 Pułku Piechoty 1
tel./fax. (32) 735-20-55; 735-21-41
e-mail: biuro@autostradaii.pl

WYKONAWCA: **INTERCOR** Przedsiębiorstwo Usług Technicznych
INTERCOR Sp. z o.o.
42-400 Zawiercie, ul. Okólna 10
e-mail: intercor@intercor.eu

ZADANIE: Budowa autostrady A-1 na odcinku
węzeł "Radomsko" z wyłączeniem węzła "Radomsko" do granicy województwa łódzkiego,
od km 392+720,00 do km 399+742,51 wraz z infrastrukturą - odcinek D

OBJEKT: MA-337 (PZDz-7) NR ZADANIA 0135
STADIUM: PAB DATA: 05.2019 NR KOMPL.
SKALA: 1:50 1:100 NR RYSUNKU: 0135/PAB/M/MA-337/05
BRANŻA: MOSTOWA

Tytuł rysunku: **OBJEKT MA-337 (PZDz-7)
PRZEKROJE POPRZECZNE**

FUNKCJA:	TYTUŁ, IMIĘ, NAZWISKO:	SPECJALNOŚĆ:	NR UPRAWNIENI:	PODPIS:
PROJEKTANT	mgr inż. Krzysztof Salarz	mostowa	SK/221/PODM/09	
ASISTENT PROJ.	mgr inż. Jakub Krząkała	-	-	
ASISTENT PROJ.	-	-	-	
ASISTENT PROJ.	-	-	-	
SPRAWDZAJĄCY	mgr inż. Rafał Gendek	mostowa	SK/2003/PODM/07	