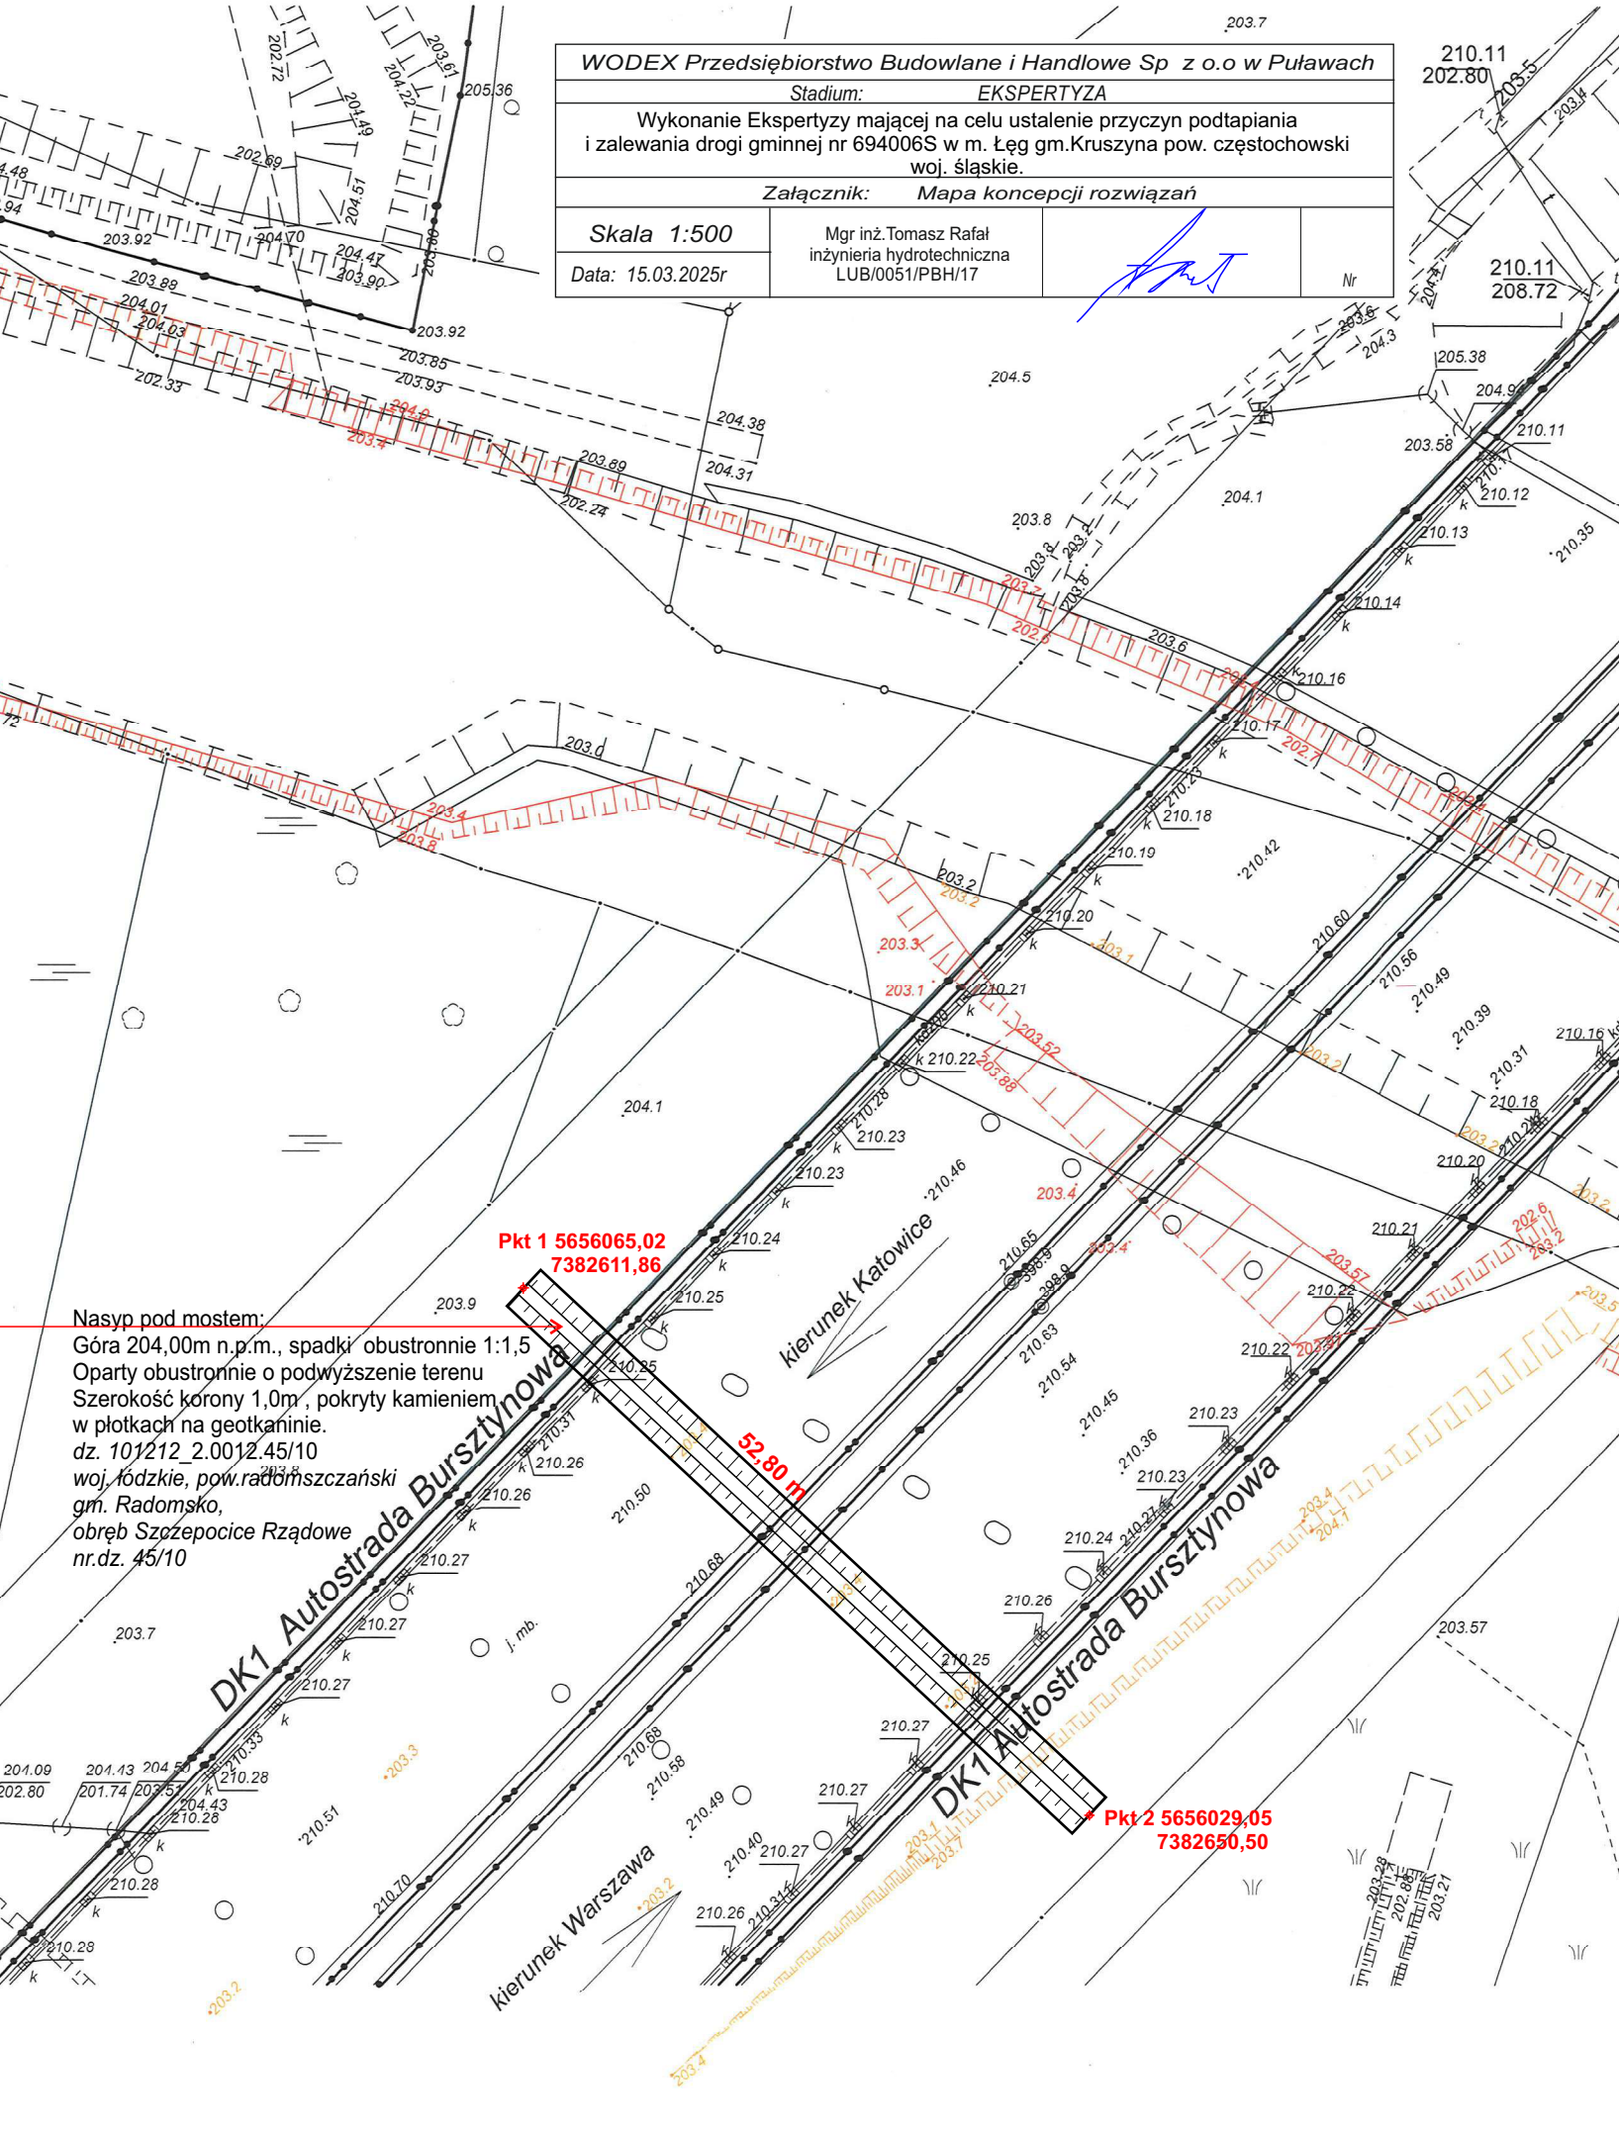
WODEX Przedsiębiorstwo Budowlane i Handlowe Sp z o.o w Puławach
Stadium: EKSPERTYZA
Wykonanie Ekspertyzy mającej na celu ustalenie przyczyn podtapiania i zalewania drogi gminnej nr 694006S w m. Łęg gm.Kruszyna pow. częstochowski woj. śląskie.
Załącznik: Mapa koncepcji rozwiązań
Skala 1:500
Data: 15.03.2025r
Mgr inż.Tomasz Rafał
inżynieria hydrotechniczna
LUB/0051/PBH/17
Nr
Pkt 1 5656065,02
7382611,86
Pkt 2 5656029,05
7382650,50
52,80 m
Nasyp pod mostem:
Góra 204,00m n.p.m., spadki obustronnie 1:1,5
Oparty obustronnie o podwyższenie terenu
Szerokość korony 1,0m , pokryty kamieniem
w płotkach na geotkaninie.
dz. 101212_2.0012.45/10
woj. łódzkie, pow.radomszczański
gm. Radomsko,
obręb Szczepocice Rządowe
nr.dz. 45/10
DK1 Autostrada Bursztynowa
kierunek Katowice
kierunek Warszawa