


SCHEMAT FUNDAMENTÓW
SKALA 1:50

WIDOK A-A
SKALA 1:25

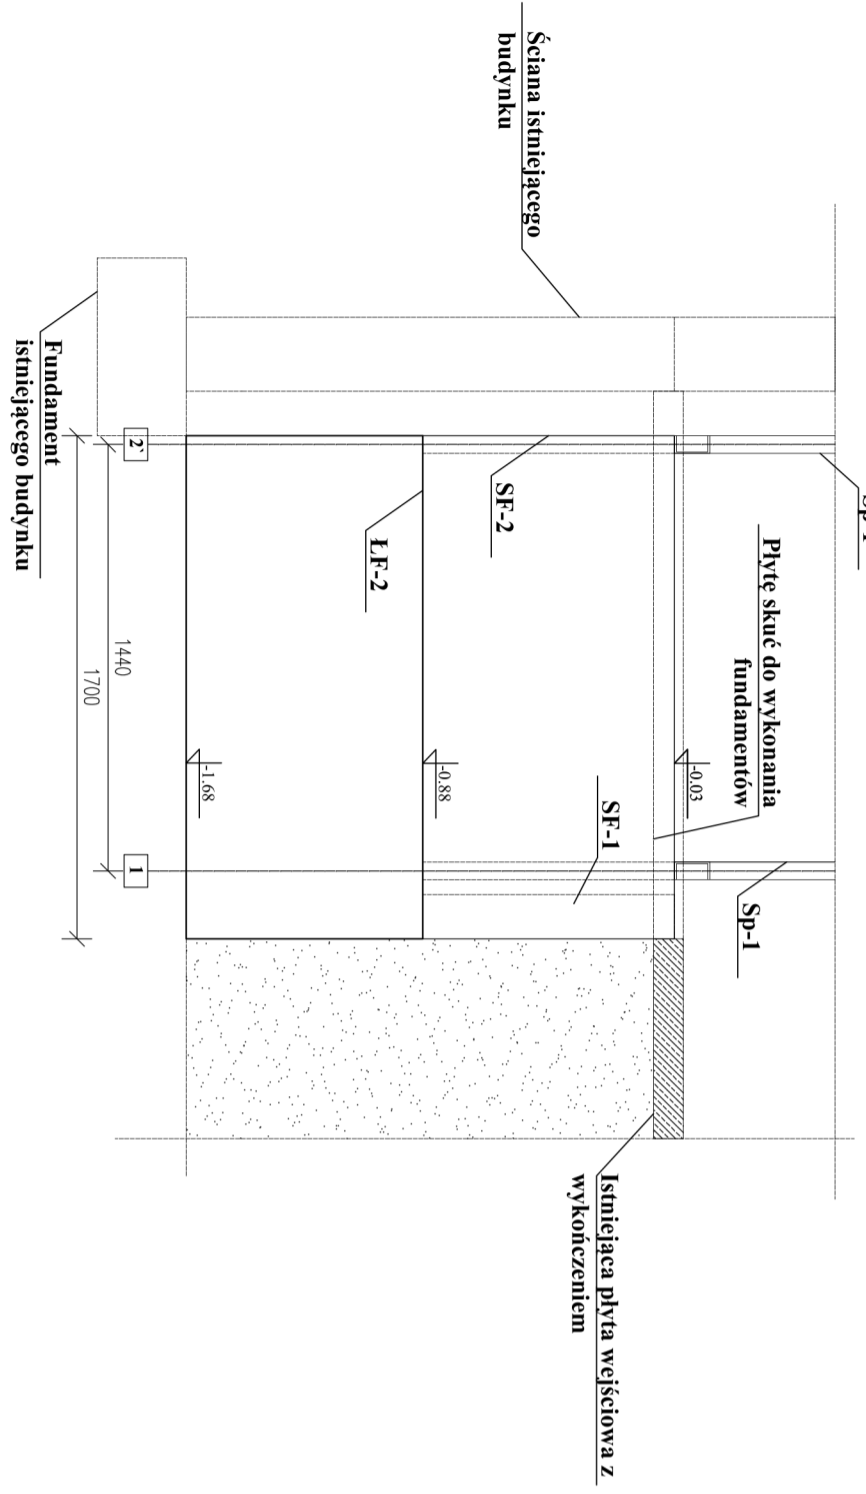

LEGENDA ELEMENTÓW KONSTRUKCYJNYCH

- LF-1 - Ława fundamentowa 25 cm
- LF-2 - Ława fundamentowa 25 cm
- LF-3 - Ława fundamentowa 25 cm
- F-1 - Słopa fundamentowa 25 cm x 25 cm
- SF-1 - Ściana fundamentowa gr: 15 cm
- SF-2 - Ściana fundamentowa gr: 15 cm

UWAGI:

1. Rysunek rozpatrywać razem z opisem technicznym
2. W przypadku gdy na poziomie posadowienia załączają nasypty niekontrolowane, należy je usunąć i wykonać poduszkę z piasku lub pospółki
3. Zagęszczenie poduszki $Is > 0,98$
4. Szczegółowe rozwiązania konstrukcji stalowej według Projektu Wykonawczego

STAL PROFILOWA - S 235
BETON C16/20 W8
STAL KONSTRUKCYJNA A IIN (B500 SP)

PROJEKTANT		EGG STUDIO Ewelina Gotkowska	
ul. Kwietniowa 52a, 35-303		M: 668 484 879 E: biuro@eggstudio.pl	
www.eggstudio.pl		NIP 517-010-27-59 REGON 180967567	
TEMAT:			
PRZEBUDOWA KLATKI SCHODOWEJ ORAZ PRZEBUDOWA STOLARKI DRZWIOWEJ WIEŚCIOWEJ, W RAMACH ZAMIERZENIA: POPRAWA DOSTĘPNOŚCI BIURA POWIATOWEGO ARIMR W LEŻAJSKU DLA OSÓB ZE SZCZEGÓLNYMI POTRZEBAMI PRZY UL. MICKIEWICZA 20 W LEŻAJSKU			
ADRES INWESTYCJI:			
DZ. NR EWID. 1032/9; OBRĘB 0020, LEŻAJSK			
INWESTOR:			
Agencja Restrukturyzacji i Modernizacji Rolnictwa		ADRES ZAMIESZKANIA: Al. Jana Pawła II 70 00-175 Warszawa	
PROJEKTANT:			
mgr inż. S. Rzepka		UPRAWNIENIA: PDDPIS:	
mgr inż. E. Gotkowska		PDK/BO/0021/12	
STADIUM			
PROJEKT TECHNICZNY		DATA OPRACOWANIA: GRUDZIEŃ 2025	
BRANŻA KONSTRUKCJA		TYTUŁ RYSUNKU: SCHEMAT FUNDAMENTÓW	
		NR RYSUNKU: K-01	