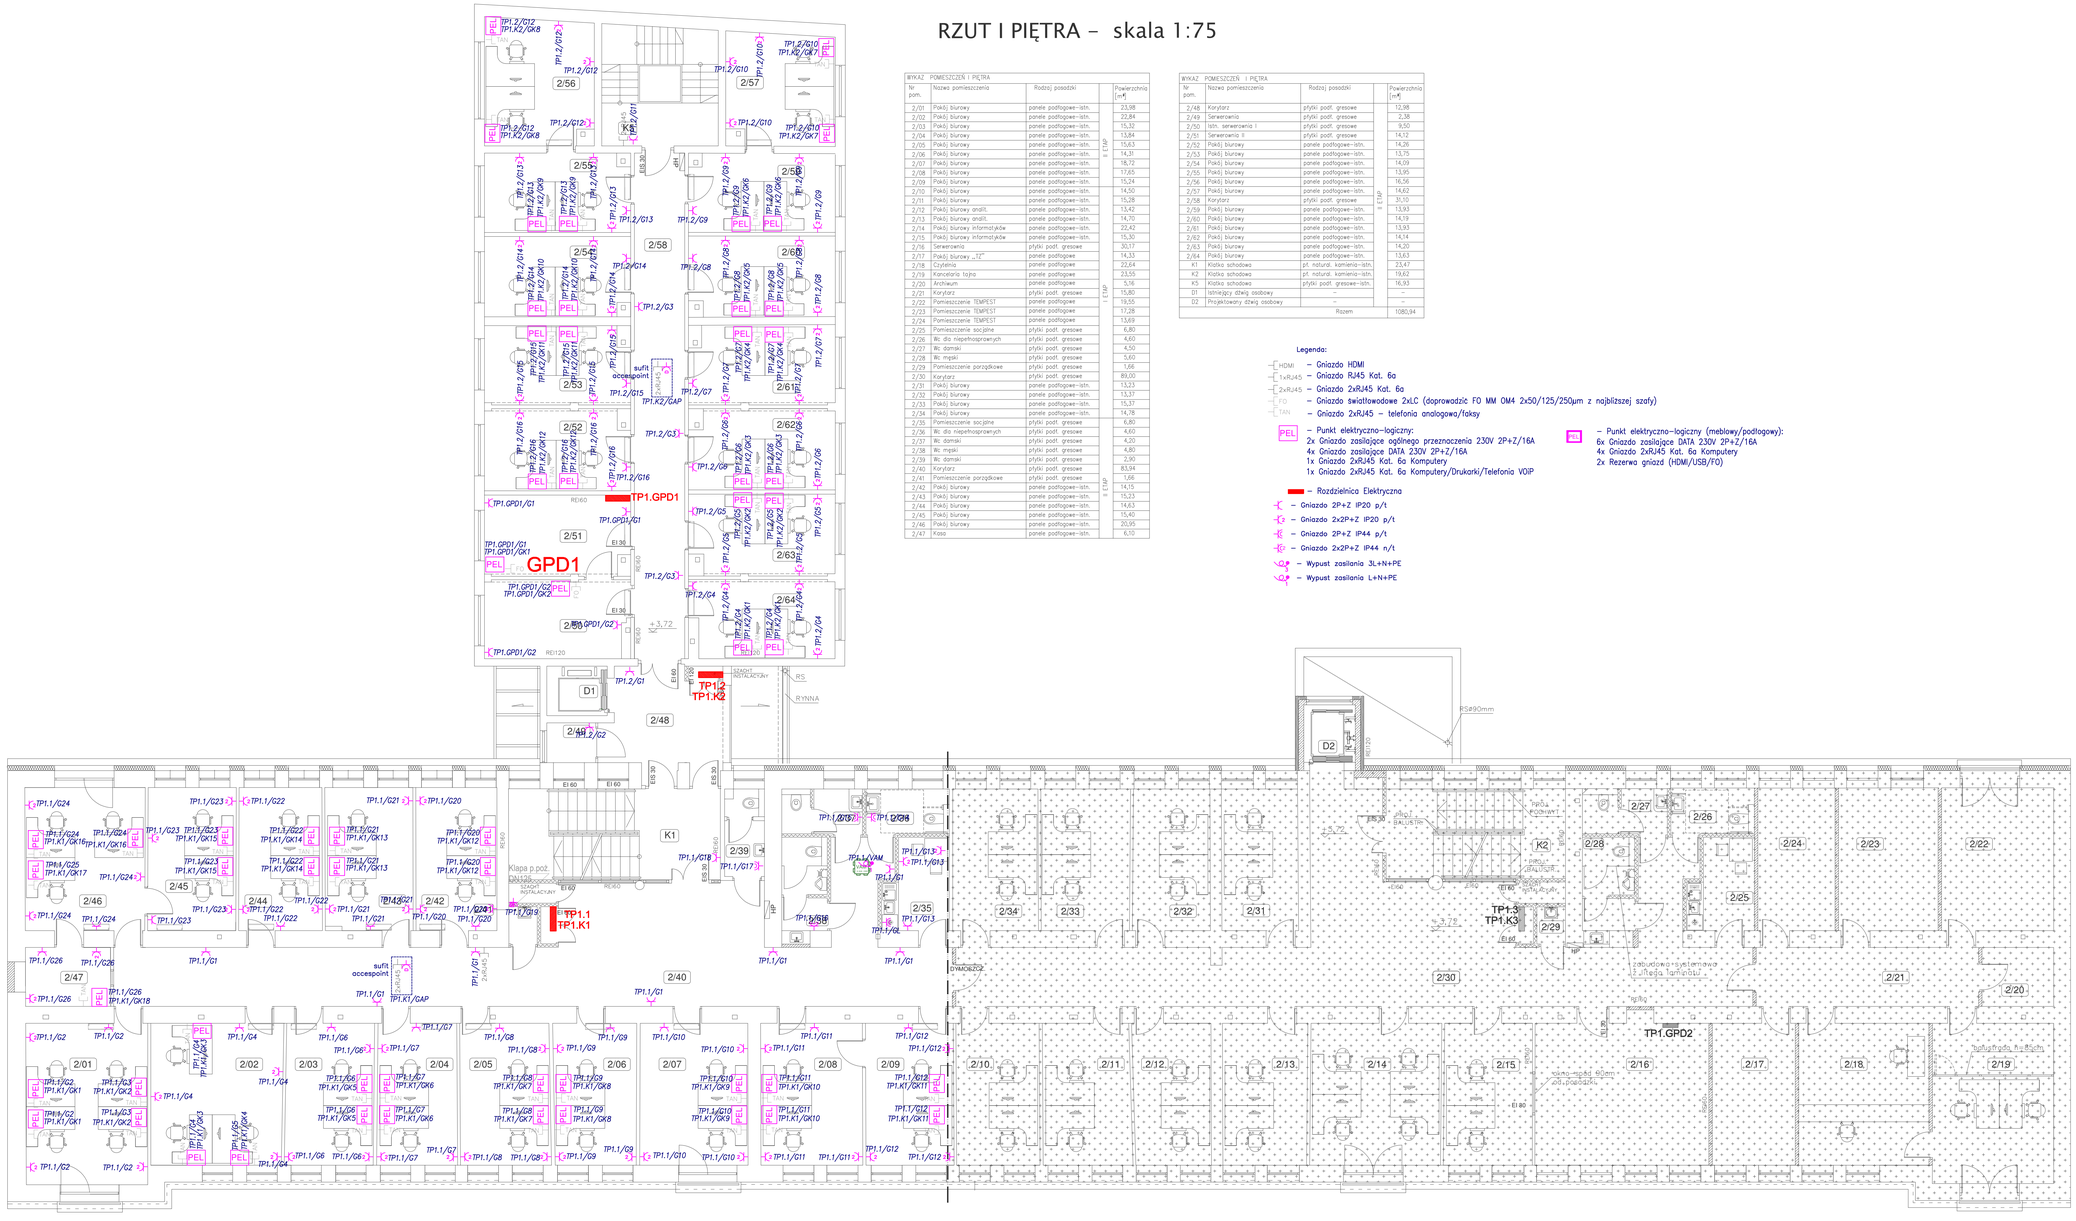RZUT I PIĘTRA - skala 1:75