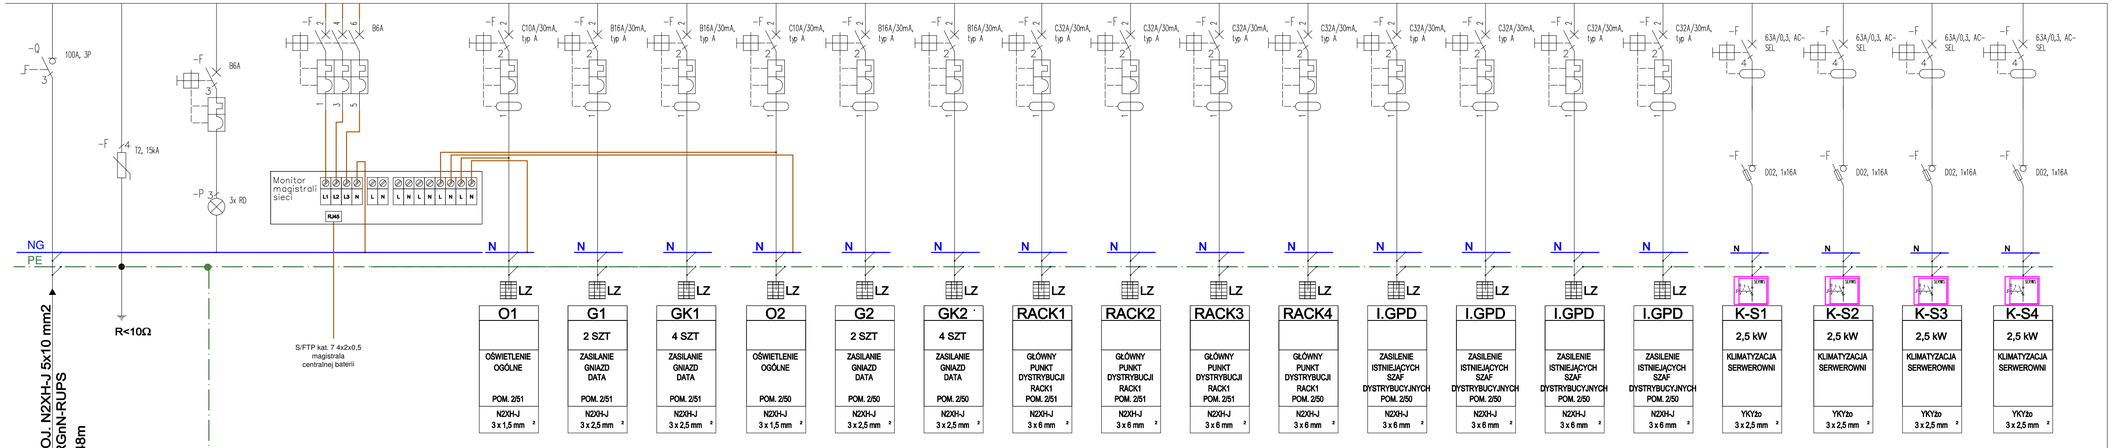


OCHRONA PRZED PORAŻENIEM:
SAMOCZYNNE WYŁĄCZENIE
W UKŁADZIE
TN-S
WYŁĄCZNIKI OCHRONNE
**INSTALACJA WYRÓWNAWCZA**

WSZYSTKIE POLA ODPŁYWOWE
ORAZ APARATY WYPOSAŻYĆ
W SZYLDZIKI OPISOWE - ZGODNIE Z ICH
PRZEZNACZENIEM
I ZASILANYMI POMIESZCZENIAMI (URZĄDZENIAMI)
ROZDZIELNIĘ WYPOSAŻYĆ W AKTUALNY SCHEMAT.
WSZYSTKIE GNIAZDA W DANYM ZESTAWIE "PEL" MAJĄ
BYĆ BEZWZGLĘDNIE ZASILONE Z JEDNEJ I TEJ SAMEJ
FAZY.
WSZYSTKIE WYPROWADZENIA KABLI WYKONAĆ PRZEZ
ZACISKI POŚREDNICZĄCE ZABUDOWANE NAD
ZABEZPIECZENIAMI.

POŁĄCZENIA STYCZNIKÓW ZGODNIE ZE SCHEMATEM
INSTALACJI KNX.


**G L O B A L  Albert Dragan**
ul. Ponikwoda 28, 20-135 Lublin, ☎ +48 516-126-333
instalatorzy@tlen.pl , www.globalprojekty.pl


PRZEBUDOWA NADBUDOWA
I ROZBUDOWA BUDYNKU PROKURATURY
PRZY UL. OKOPOWEJ 2A W LUBLINIE

INWESTOR: PROKURATURA REGIONALNAW LUBLINIE
UL. OKOPOWA 2A
20-950 LUBLIN

RYSUNEK: SCHEMAT ROZDZIELNICY TP1.GPD1
SKALA: ND
NR RYS.: T-III-35

| FUNKCJA | SPECJALNOŚĆ, IMIĘ, I NAZWISKO | NR UPRAWNIEŃ | DATA | PODPIS |
|---|---|---|---|---|
| PROJEKTOWAŁ | mgr inż. Tomasz Kopeć | LUB/0132/PWOE/10 | 09 2021 | |
| SPRAWDZIŁ | inż. Krzysztof Kędzierski | LUB/0146/POOE/10 | 09 2021 | |


OPRACOWANIE CHRONIONE USTAWĄ O PRAWIE AUTORSKIM I PRAWACH POKREWNYCH (DZ.U. NR 24/94 POZ. 83 Z DNIA 4 LUTEGO 1994R.) Z PÓŹNIEJSZYMI ZMIANAMI