


WSZYSTKIE POLA ODPŁYWOWE  
ORAZ APARATY WYPOSAŻYĆ  
W SZYLDZIKI OPISOWE - ZGODNIE Z ICH  
PRZEZNACZENIEM  
I ZASILANYMI POMIESZCZENIAMI (URZĄDZENIAMI)  
ROZDZIELNIĘ WYPOSAŻYĆ W AKTUALNY SCHEMAT.  
**WSZYSTKIE GNIAZDA W DANYM ZESTAWIE "PEL" MAJĄ  
BYĆ BEZWZGLĘDNIE ZASILONE Z JEDNEJ I TEJ SAMEJ  
FAZY.**  
WSZYSTKIE WYPROWADZENIA KABLI WYKONAĆ PRZEZ  
ZACISKI POŚREDNICZĄCE ZABUDOWANE NAD  
ZABEZPIECZENIAMI.  
**POŁĄCZENIA STYCZNIKÓW ZGODNIE ZE SCHEMATEM  
INSTALACJI KNX.**

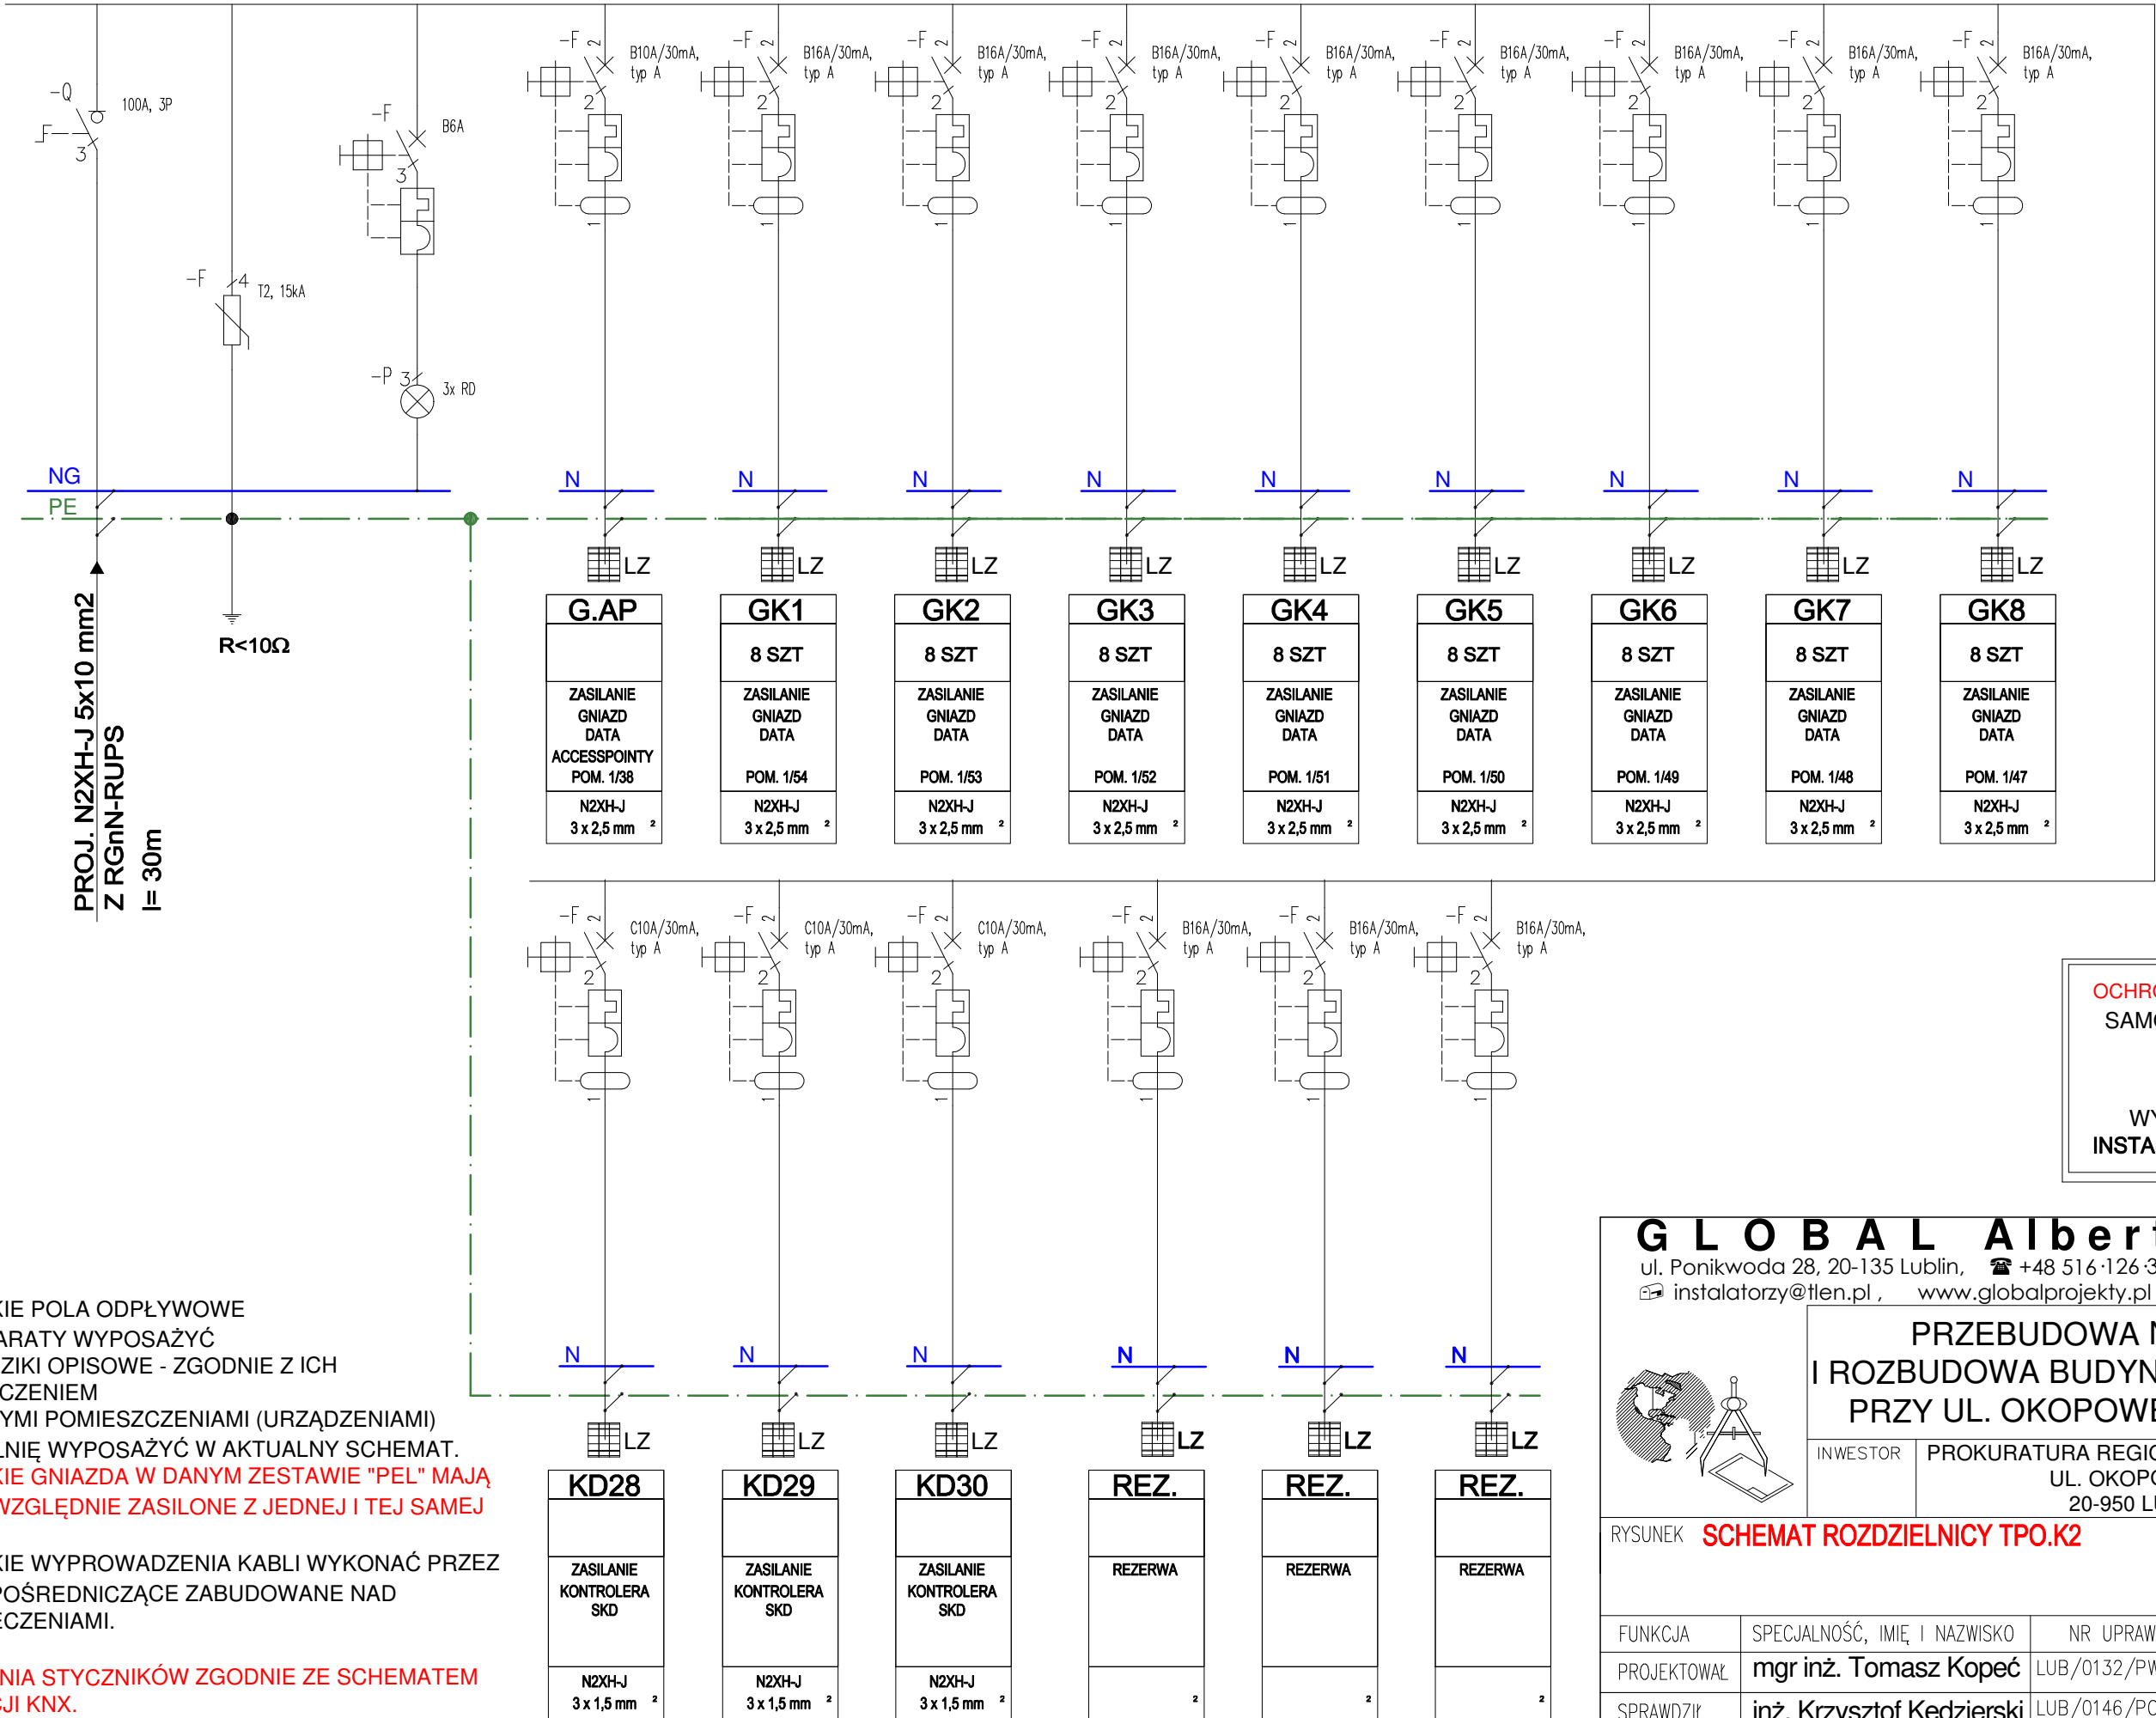

**OCHRONA PRZED PORAZENIEM:**  
SAMOCZYNNE WYŁĄCZENIE  
W UKŁADZIE  
**TN-S**  
WYŁĄCZNIKI OCHRONNE  
INSTALACJA WYRÓWNAWCZA

**GLOBAL Albert Dragan**  
ul. Ponikwoda 28, 20-135 Lublin, ☎ +48 516 126 333  
✉ instalatorzy@tlen.pl, www.globalprojekty.pl

**PRZEBUDOWA NADBUDOWA  
I ROZBUDOWA BUDYNKU PROKURATURY  
PRZY UL. OKOPOWEJ 2A W LUBLINIE**  
INWESTOR: PROKURATURA REGIONALNA W LUBLINIE  
UL. OKOPOWA 2A  
20-950 LUBLIN

**RYSUNEK SCHEMAT ROZDZIELNICZY TPO.K2**  
SKALA: **ND**  
NR RYS.: **T-III-28**

FUNKCJA	SPECJALNOŚĆ, IMIĘ I NAZWISKO	NR UPRAWNIENI	DATA	PODPIS
PROJEKTOWAŁ	mgr inż. Tomasz Kopeć	LUB/0132/PWOE/10	09 2021	
SPRAWDZIŁ	inż. Krzysztof Kędzierski	LUB/0146/POOE/10	09 2021	

OPRACOWANIE CHRONIONE USTAWĄ O PRAWIE AUTORSKIM I PRAWACH POKREWNYCH (DZ.U. NR 24/94 POZ. 83 Z DNIA 4 LUTEGO 1994R.) Z PÓŹNIEJSZYMI ZMIANAMI