



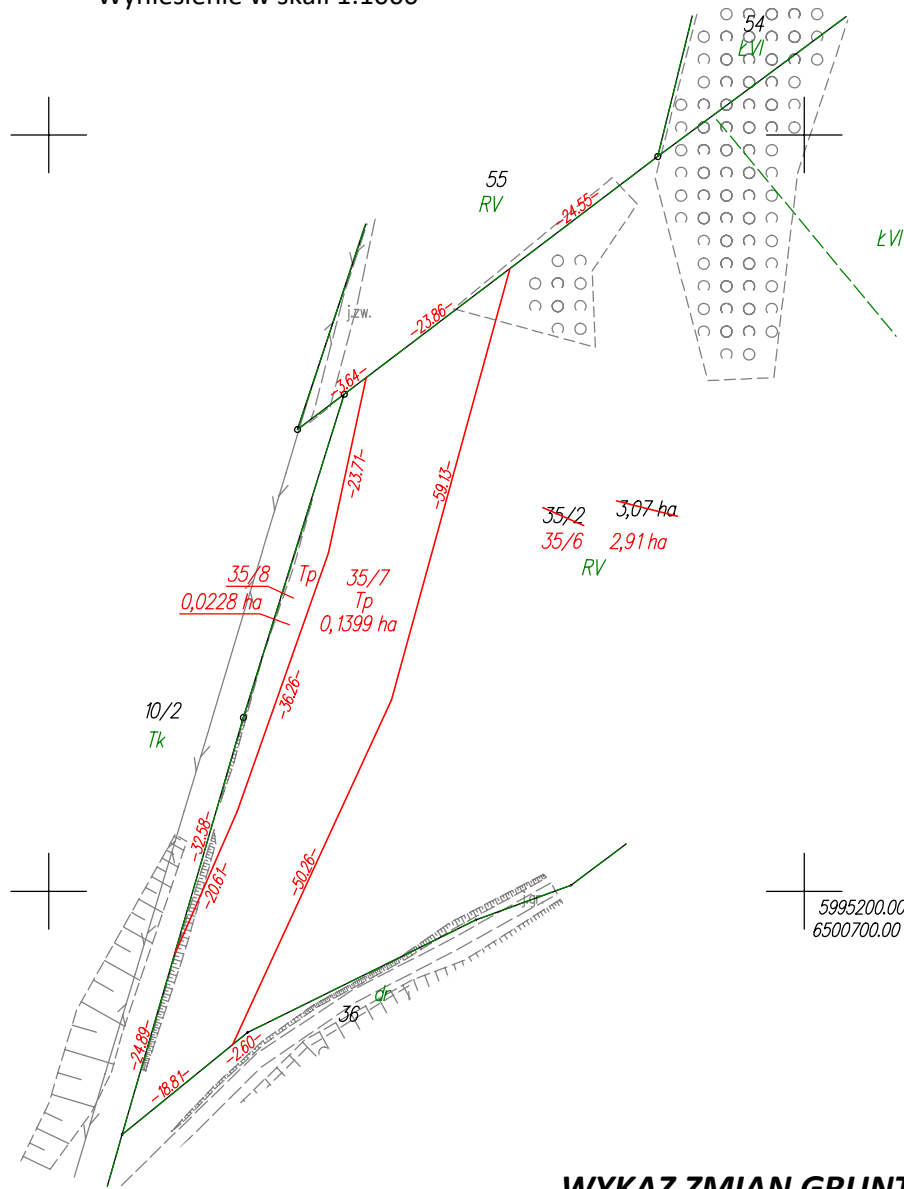

WYDZIAŁ INFRASTRUKTURY


Załącznik nr 2 ark. 178
do decyzji Wojewody Pomorskiego
nr WI-V.747.1.1.2025.EB

	5995500.00
	6500500.00

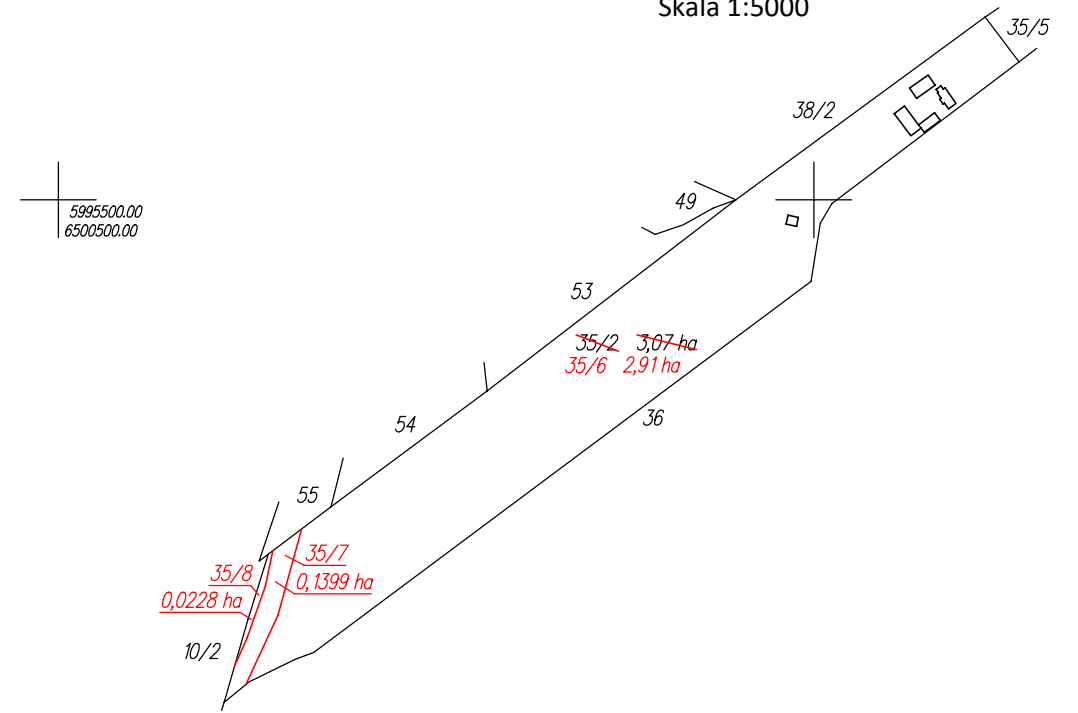

STAN DOTYCHCZASOWY							Nomenklatura prawna	STAN NOWY					
Nr jedn. rejestr.	Numer działki	Rodzaj użytku i klasa			Powierzchnia ha			Numer działki	Rodzaj użytku i klasa			Powierzchnia ha	
		OFU	OZU	OZK	użytku i klas	działki			OFU	OZU	OZK	użytku i klas	działki
G.37	35/2	R	R	IVb	0,09	3,07	GD1E/00007878/5	35/6	R	R	IVb	0,09	2,91
		Br	R	IVb	0,21				Br	R	IVb	0,21	
		R	R	V	2,51				R	R	V	2,35	
		Ł	Ł	VI	0,15				Ł	Ł	VI	0,15	
		Ps	Ps	VI	0,11				Ps	Ps	VI	0,11	
		Razem			3,07				3,07	Razem			

Powierzchnia działki nr 35/6 po podziale została obliczona przez różnicę

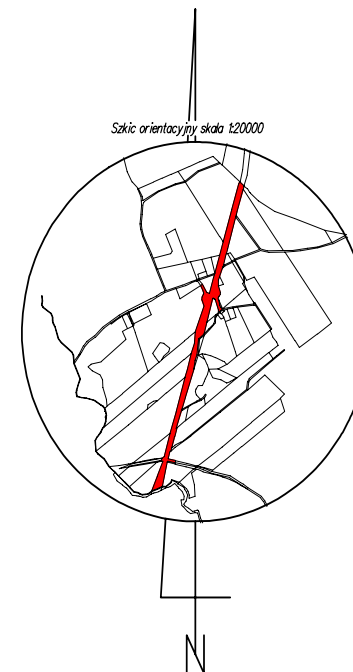

Nazwa organu prowadzącego państwowy zasób geodezyjny i kartograficzny	STAROSTA KOŚCIERSKI
Identyfikator ewidencyjny operatu technicznego	P.2206.2025.136
Data przyjęcia operatu technicznego do zasobu	2025-01-15
Imię, nazwisko i podpis osoby reprezentującej organ	Krzysztof Myszk

woj.: pomorskie
powiat: kościerski
Jedn. Ewid.: 220604_2 Kościerzyna - G
obręb: 0021 Nowy Podleś
działka nr: 35/2
Adres: Nowy Podleś
ID zgł: 6640.229.2021

opracowana w trybie przepisów ustawy o gospodarce nieruchomościami
z dn. 21 sierpnia 1997r. (Dz. U z 2024r. poz 1145 z późn. zm.) oraz
ustawy o transporcie kolejowym z dn. 28 marca 2003r.
(Dz. U z 2024r. poz 697, 731 z późn. zm.)

SKALA 1:5000

Wykazane na mapie granice nieruchomości podlegającej podziałowi są zgodne z danymi ewidencyjnymi.

Wykonawca:	
------------	--

MGGP
GRUPA MGGP

ul. Kaczkowskiego 6, 33-100 Tarnów
NIP: 7342480395
Data: 12.12.2024

Kierownik pracy geodezyjnej:
Geodeta Uprawniony
mgr inż. Emil Rutkowski
Nr upr. 23524