


MAPA DO CELÓW PROJEKTOWYCH


skala 1:500

WARMIŃSKO-MAZURSKI
URZĄD WOJEWÓDZKI
w OLSZTYNIE

Mapa do celów projektowych		114.8
skala 1:500		113.5 114.9 115.1
Oznaczenie kancelaryjne zgłoszonej pracy geodezyjnej	WG.6640.39.2021	
Obiekt	Grajwo	114.8 115.1
Jednostka ewidencyjna	identyfikator	280604_2
	nazwa	Giżycko
Obręb ewidencyjny	identyfikator	280604_2.0006.4.8
	nazwa	Grajwo
Układ współrzędnych	prostokątnych płaskich	2000(7)
	wysokościowy	PL-EVRF2007-NH
Oznaczenie granic obszaru aktualizacji mapy	114.0 115.1	
Informacja o służebnościach gruntowych	Nie badano służebności gruntowych w granicach aktualizacji mapy	
Data aktualności mapy: 13.01.2021 r.	Arkusze mapy: 7.213.27.19.1.2, 7.213.27.19.2.1	
Wykonawca mapy:	GEODETA UPIANIONY	
Biurowo Geodezji i Wyceny Nieruchomości	Uprawn. Min. Geop. 13.01.2021, nr 8095	
Jan Olchówka upr. nr 8095	mgr inż. Jan Olchówka	
11-500 Giżycko, ul. gen. J. Zajączka 2	tel. 602642913	
Poza wykazanymi na mapie urządzeniami podziemnymi nie wyklucza się istnienia w terenie urządzeń, które nie zostały zgłoszone do inwentaryzacji powykonawczej.		
Granice działek i konturów klasyfikacyjnych przyjęto z ewidencji gruntów		

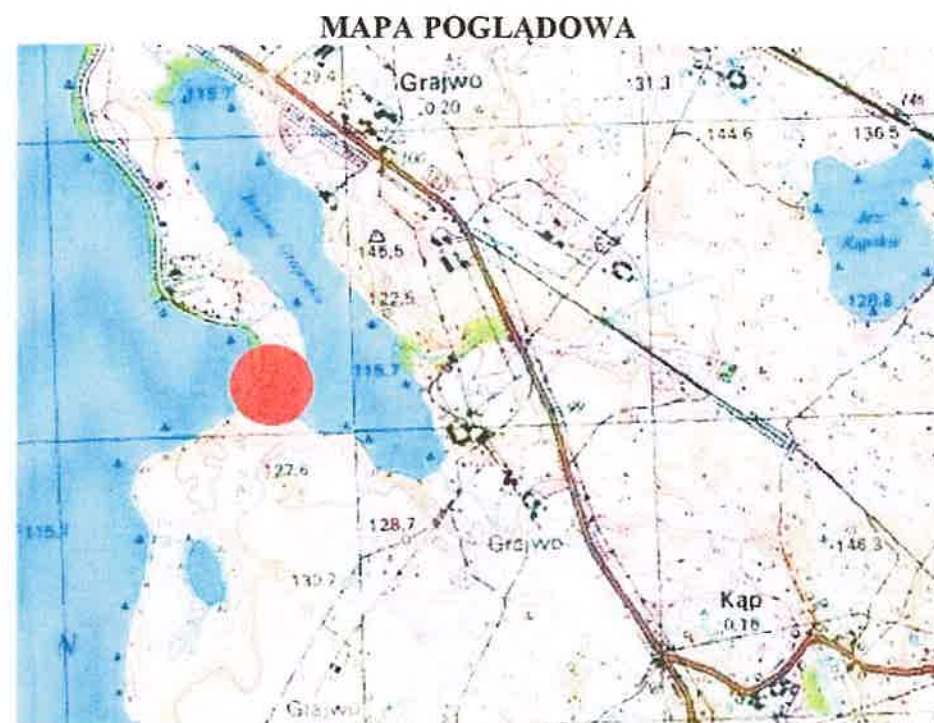

skala 1: 25 000

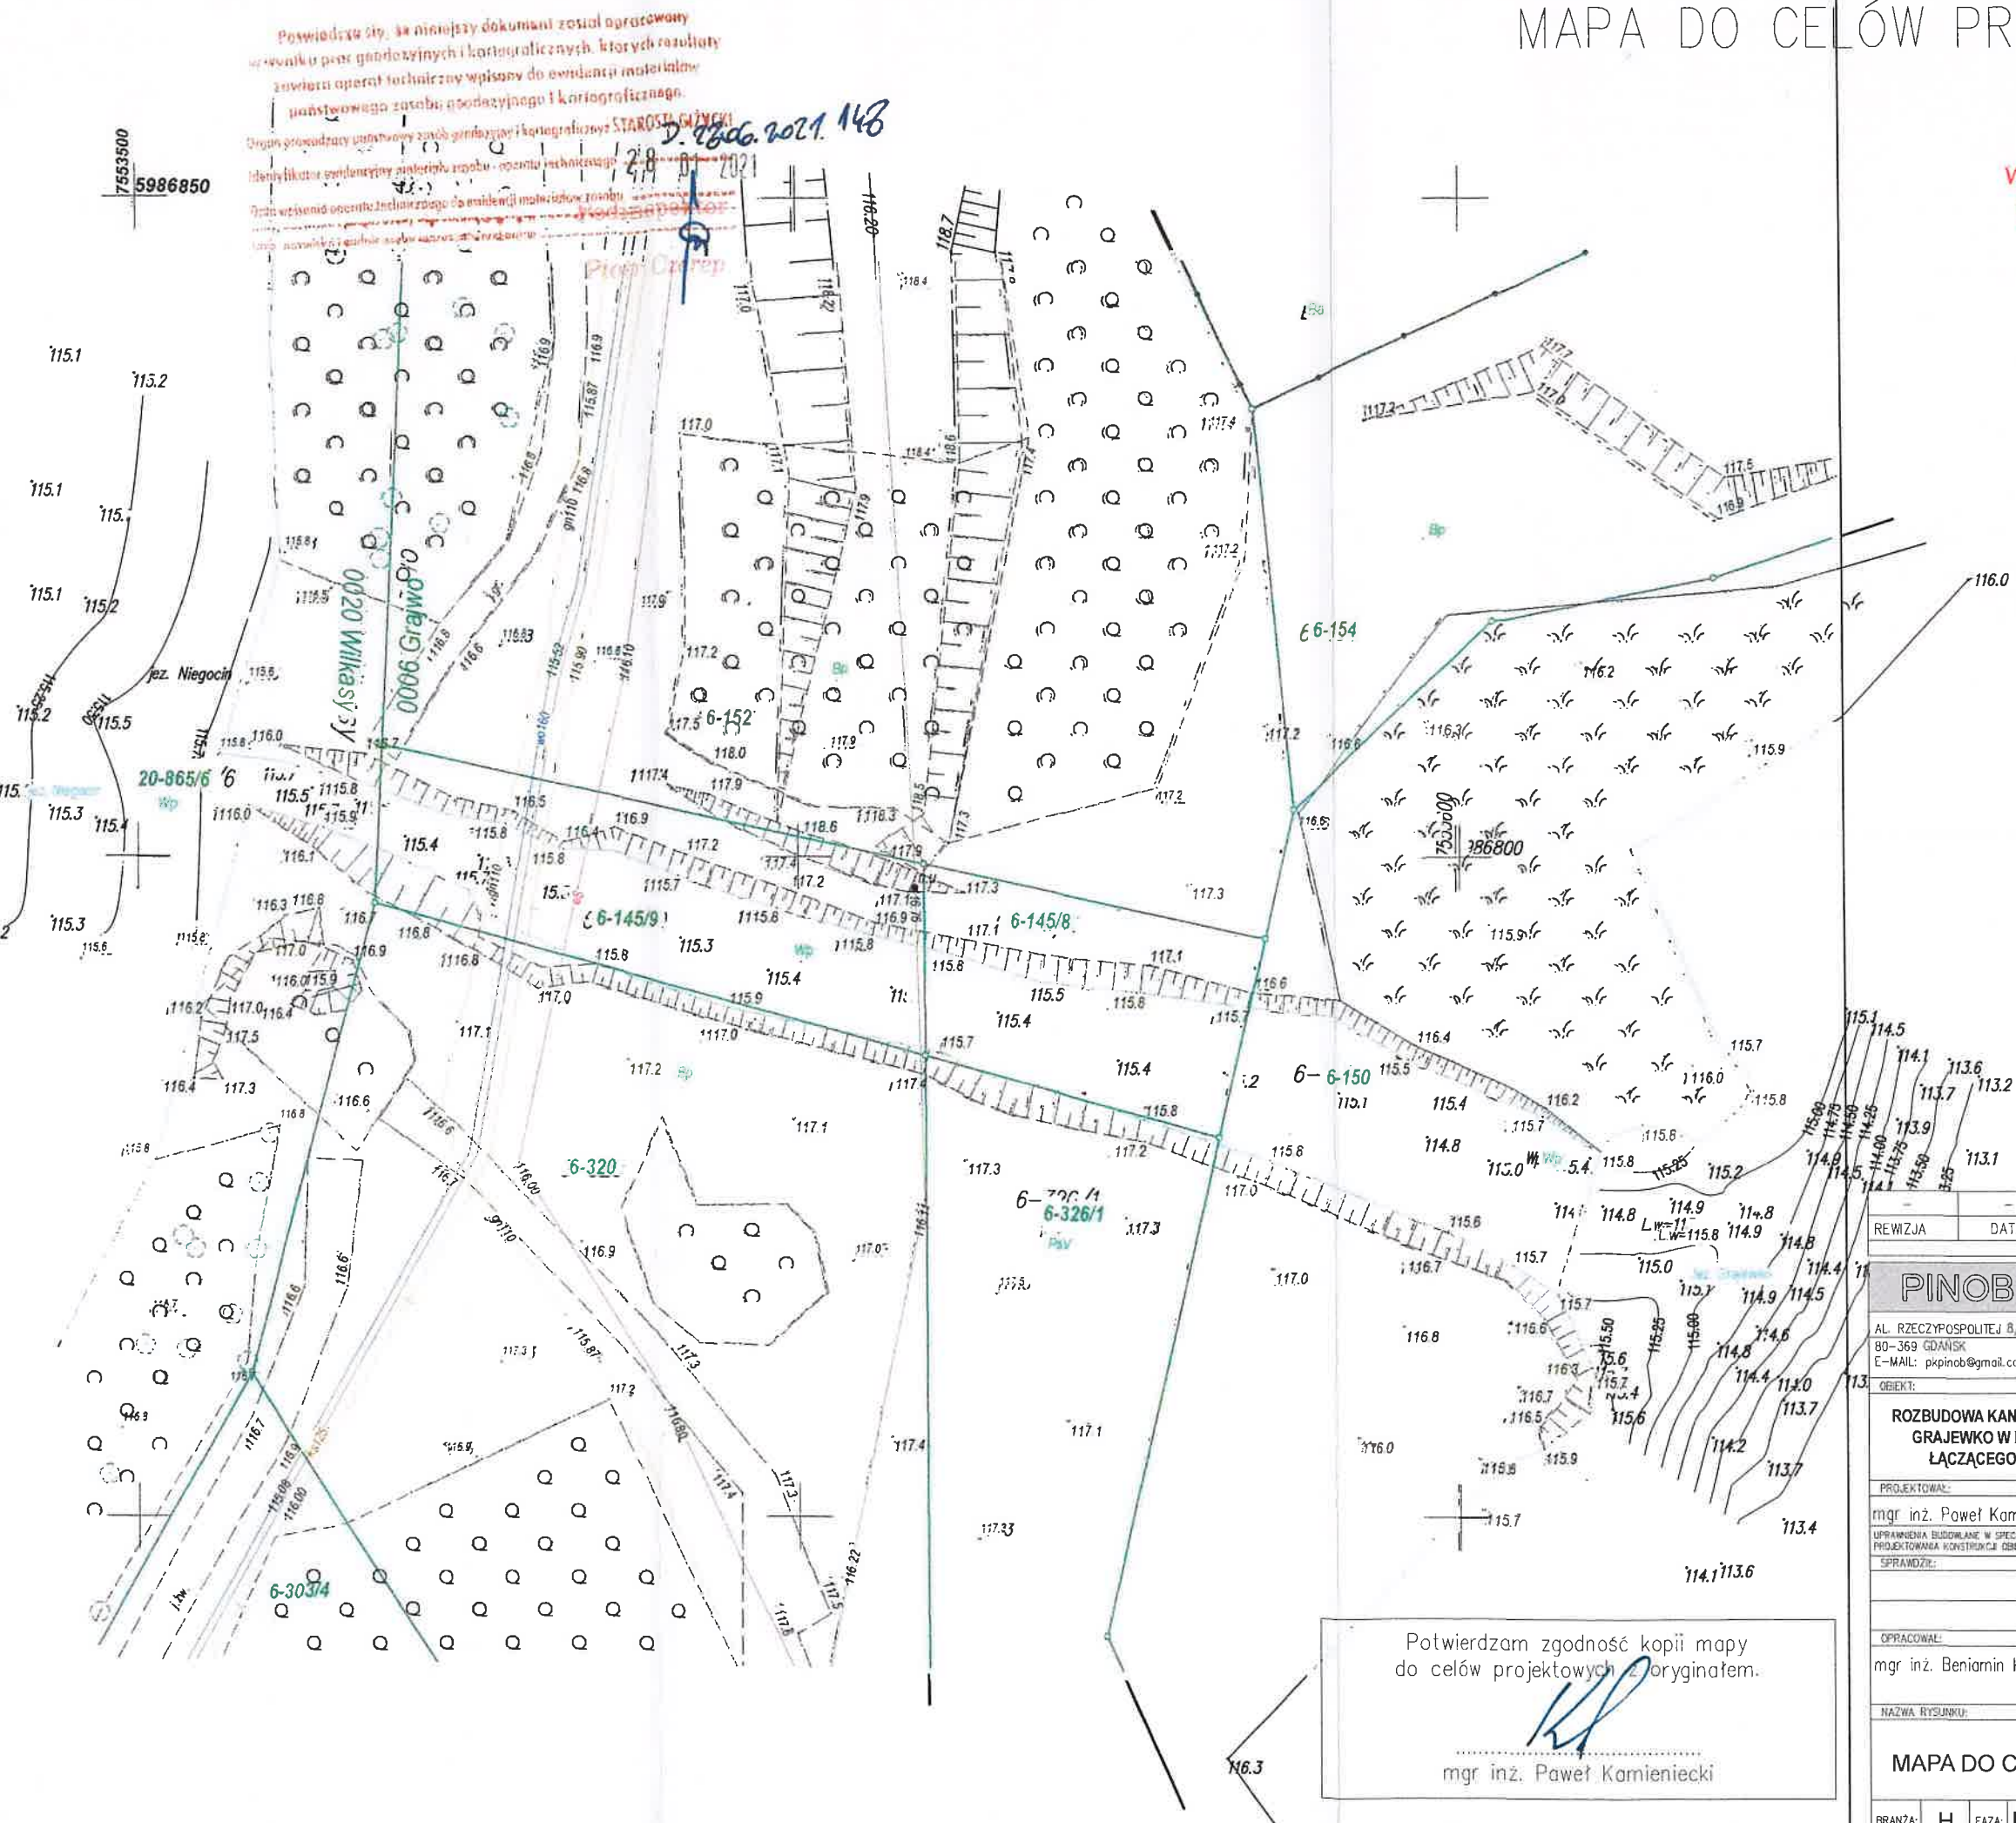

Potwierdzam zgodność kopii mapy do celów projektowych z oryginałem.

mgr inż. Paweł Kamieniecki

REWIZJA	DATA	OPIS REWIZJI
		ZMIANY - REWIZJE
PINOB Pracownia Projektowa PINOB Sp. z o.o. AL. RZECZYPOSPOLITEJ 8/305 80-369 GDANSK E-MAIL: pkipinob@gmail.com Tel. (+48) 600 259 140		
ROZBUDOWA KANAŁU ŁĄCZĄCEGO JEZIORO NIEGOCIN Z JEZIOREM GRAJEWKO W RAMACH ZADANIA PN „PRZEBUDOWA KANAŁU ŁĄCZĄCEGO JEZIORO NIEGOCIN Z JEZIOREM GRAJEWKO”		
PROJEKTOWAŁ:	NR UPRAWNIEN:	PODPIŚ:
mgr inż. Paweł Kamieniecki	WAM/0002/PWOK/05	
UPRAWNIENIA BUDOWANE W SPECYJALIZACJI KONSTRUKCYJNO-BUDOWLANEJ BEZ OGRANICZEŃ DO PROJEKTOWANIA KONSTRUKCJI OBIEKTÓW I KIEROWANIA ROBOTAMI BUDOWLANymi		
SPRAWDZIŁ:	NR UPRAWNIEN:	PODPIŚ:
OPRACOWAŁ:	PODPIŚ:	
mgr inż. Beniamin Kondys		
NAZWA RYSUNKU:	NR RYS.:	
MAPA DO CELÓW PROJEKTOWYCH	01	
BRANŻA:	H	FAZA:
PZT	NR PROJEKTU:	DATA:
55122020	05.2022	1:500