

Poświadcza się zgodność niniejszej kopii
z treścią materiału państwowego zasobu
geodezyjnego i kartograficznego

STAROSTA BĘDZIŃSKI

Mapa zasadnicza

(Nazwa materiału zasobu)

PL.PZGiK.7620

(Identyfikator ewidencyjny materiału zasobu)

24-11-2025r.

(Data wykonania kopii)



**STAROSTA
BĘDZIŃSKI**

Data: 2025-11-24 10:41:57

(pieczęć elektroniczna)

(Imię, nazwisko i podpis osoby reprezentującej organ)

Województwo: śląskie

Powiat: będziński

Jednostka ewidencyjna: 240101_1

Miasto Będzin

Obręb ewidencyjny: 0001

BĘDZIN

Układ wsp. płaskich: PL-2000pas6

Układ odniesienia: PL-EVRF2007-NH

Godło mapy: 6.131.30.20.4

Mapa zasadnicza

Skala 1:1000

Znak sprawy: WG.6642.14175.2025

Data wydruku: 24-11-2025r.

RZECZPOSNOWCA DO SPRAW ZABEZPIECZEN

PRZECIWPOŻAROWYCH

inż. Sławomir Helmańczyk Nr upr. 546/2011


05.10.2025 06.12.2025

miejsowość / data

Zgodność projektu z wymogami
ochrony przeciwpożarowej
stwierdzam:

bez uwag

WARIANTY 2.00WE C
EKIPERYTYZU I POTANO-
WIENIECH KW PIP

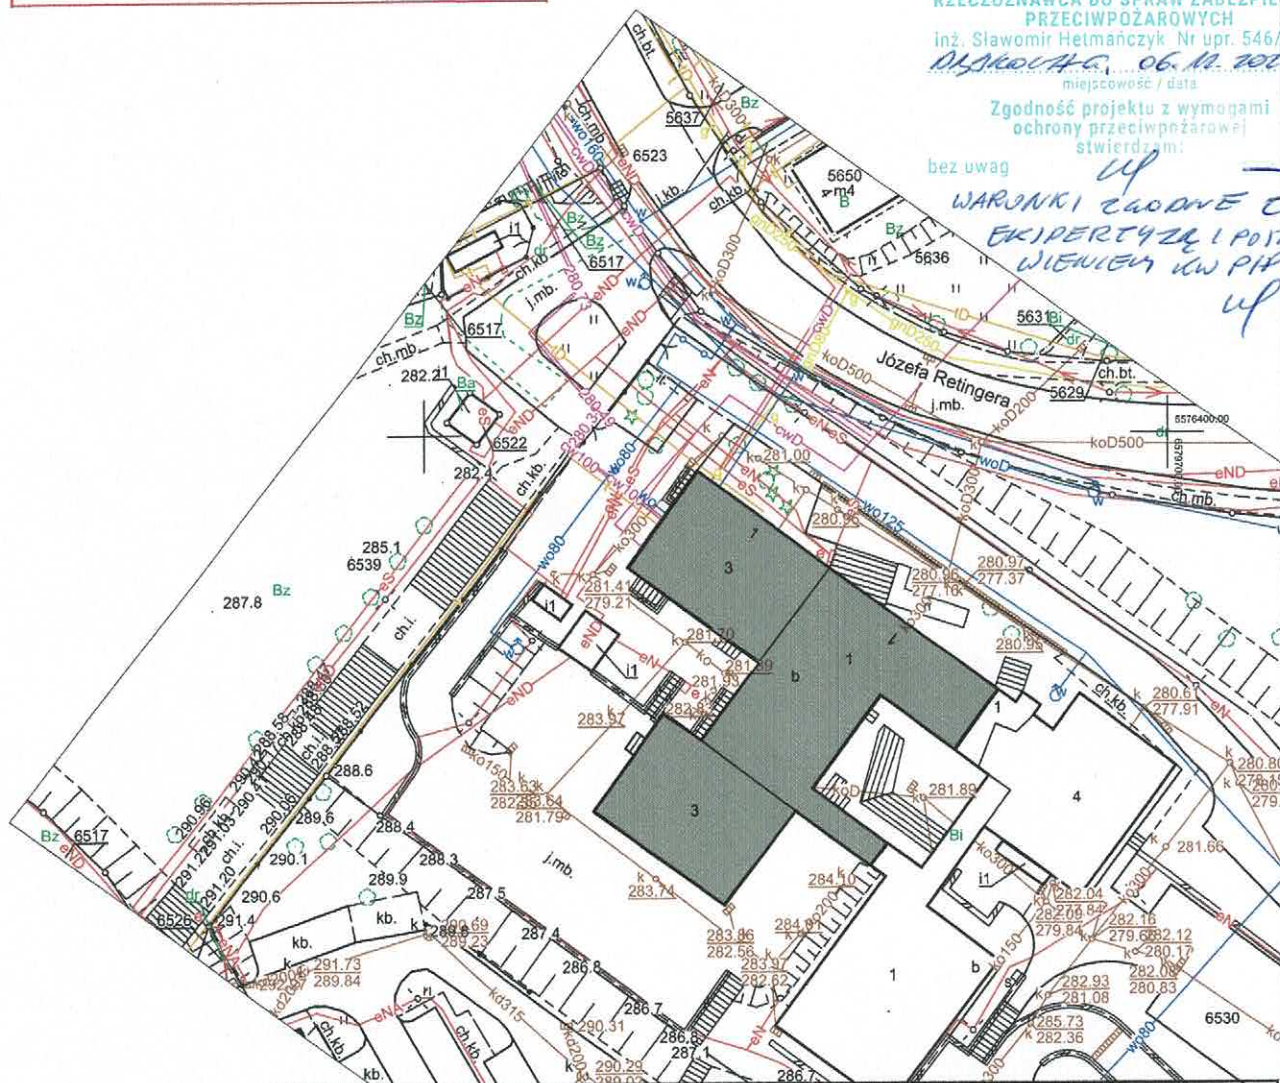

Jednostka projektowa:	PROJEKTOWANIE ARCHITEKTONICZNE MARIA ZUBEK	Nr umowy:	2401-12-2025.1.161.2025
Zamawiający:	Izba Administracji Skarbowej w Katowicach	Adres inwestycji:	Józefa Retingera 42-500 Będzin
	ul. Damrota 25		DZ NR 6530 TO DZ 240101_1 0001
	40-022 Katowice	Zamierzenie budowlane:	Dostosowanie budynku Urzędu Skarbowego w Będzinie do obowiązujących przepisów z zakresu ochrony przeciwpożarowej (segmenty A, B, C)
Nr MPZP:	xxxix/311/97	Przedmiot opracowania:	BUDYNEK BIUROWY
Nr tomu:	1	Nazwa rysunku:	PROJEKT ZAGOSPODAROWANIA DZIAŁKI - LOKALIZACJA
Rodz. oprac.:	PB		
Branża:	architektoniczna		
Data:	11.2025	Skala:	1:1000
Funkcja:	Tytuł, imię i nazwisko	Nr uprawnień, specjalność	694/01SLOKK architektoniczna
Projektant:	mgr inż. arch. Maria Zubek		

Snoradził(a): Automatyczny Generator