


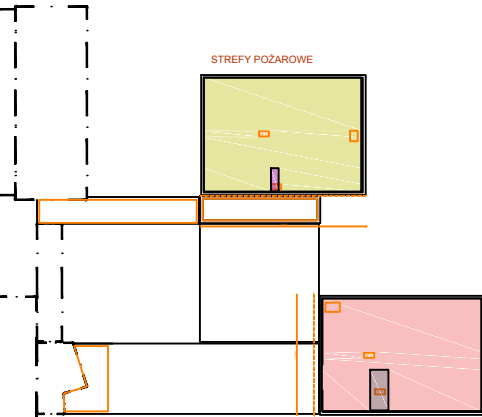


LS01 - WYMIANA pasa warstwy ocieplenia elewacji na wełnę mineralną na pełnej wysokości elewacji wykończenie tynkiem silikatowym w kolorze istniejącego

ZESTAWIENIE STOLARKI DRZWIOWEJ			
L.P.	SYMBOL		
		1 PIĘTRO	
1	D1 EI 60 100/200cm	0	0
2	D2 EI 60 90/200cm	1	1
3	D2a EIS 60 90/200cm	0	0
4	D3 EI60 140/200cm	0	0
5	D3 EIS 60 140/200cm	0	0
6	D4 EI 60 90/200cm	0	0
7	D4a EI 30 90/200cm	0	0
8	D5 EI 60 120/200cm	0	0
9	D5a EIS 60 120/200cm	0	0
10	D6 EI 30 90/200cm	0	0
11	D7 EIS 30 140/200cm	2	2
12	D8 120/200cm	0	0
13	D9 90/200cm	0	0
14	D9 a 100/200cm	0	0
15	D10 EIS 30 90/200cm	0	0
16	D11 140/200cm	1	1
			4



ZESTAWIENIE POWIERZCHNI KONDYGNACJA3 - 2 PIĘTRO		
L.P.	NAZWA	POW./ m ²
3.01	KLB_KLATKA	17,00
3.02	KOMUNIKACJA	8,30
3.03	KOMUNIKACJA	43,30
3.04	POM. BIUROWE	15,00
3.05	POM. BIUROWE	14,20
3.06	POM. BIUROWE	16,10
3.07	POM. BIUROWE	14,90
3.08	POM. BIUROWE	17,90
3.09	POM. BIUROWE	12,50
3.10	POM. BIUROWE	12,00
3.11	POM. BIUROWEE	11,60
3.12	POM. BIUROWE	17,80
3.13	POM. BIUROWE	15,50
3.14	POM. BIUROWE	16,00
3.15	POM. BIUROWE	14,50
3.16	TOALETA	5,00
3.17	TOALETA	3,80
3.18	PKOMUNIKACJA	10,20
3.19	TOALETA	6,00
3.20	SZYB WINDOWY	6,50
3.21	KLC KLATKA SCHODOWA	18,80
3.22	HOL	32,50
3.23	POM. BIUROWE	16,00
3.24	POM. BIUROWE	11,70
3.25	POM. BIUROWE	11,60
3.26	POM. BIUROWE	14,20
3.27	POM. BIUROWE	12,40
3.28	POM. BIUROWE	11,60
3.29	POM. BIUROWE	14,30
3.30	POM. BIUROWE	15,20
3.31	POM. SOCIALNE	3,80
3.32	POM. BIUROWE	33,80
3.33	POM. TECHNICZNE	3,00
3.34	TOALETA	4,50
3.35	TOALETA	4,70
3.36	POM. SOCIALNE	3,30
2.37	SZYB WINDOWY	6,50
2.38	SALA KONFERENCYJNA	30,20
	RAZEM	526,20

ZESTAWIENIE STOLARKI DRZWIOWEJ			
L.P.	SYMBOL		
		2 PIETRO	
1	D1 EI 60 100/200cm	0	0
2	D2 EI 60 90/200cm	2	2
3	D2a EIS 60 90/200cm	0	0
4	D3 EI60 140/200cm	0	0
5	D3 EIS 60 140/200cm	0	0
6	D4 EI 60 90/200cm	0	0
7	D4a EI 30 90/200cm	0	0
8	D5 EI 60 120/200cm	0	0
9	D5a EIS 60 120/200cm	0	0
10	D6 EI 30 90/200cm	0	0
11	D7 EIS 30 140/200cm	2	2
12	D8 120/200cm	0	0
13	D9 90/200cm	3	3
14	D9 a 100/200cm	0	0
15	D10 EIS 30 90/200cm	0	0
16	D11 140/200cm	0	0
			7

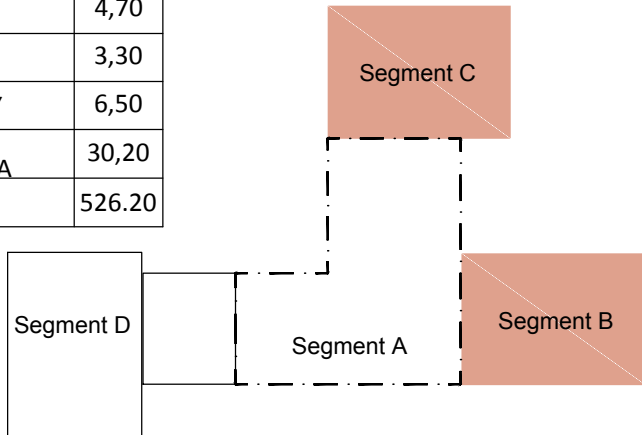

Jednostka projektowa:		 PROJEKTOWANIE ARCHITKTONICZNE MARIA ZUBEK ul. RÓŻANA 2/7, 04-045 KATOWICE, email: oxoxpl@gmail.com		Nr umowy: 2401-ILZ.023.1.161.2025	
Zamawiający: Izba Administracji Skarbowej w Katowicach ul. Damrota 25 04-022 Katowice		Adres inwestycji: Józefa Retingera 1, 42-500 Będzin DZ.NR 6530 ID DZ. 240101_1_0001		Nr rys.: A.08	
		Zamierzenie budowlane: Dostosowanie budynku Urzędu Skarbowego w Będzinie do obowiązujących przepisów z zakresu ochrony przeciwpożarowej" (segment A, B, C)			
Nr MPZP: xxxix/311/97					
Nr tomu: 1		Przedmiot opracowania: BUDYNEK BIUROWY			
Rodz. oprac.: PB		Nazwa rysunku: PROJEKT - KONDYGNACJA - 1 i 2 PIĘTRA			
Brandz: architektoniczna					
Data: 11.2025		Skala: 1:200		WARIANT: 1	
Funkcja:		Tytuł, imię i nazwisko		Nr uprawnień, specjalność	
Projektant:		mgr inż.arch. Maria ZubeK		694/01SLOKK architektoniczna	
				Podpis	