



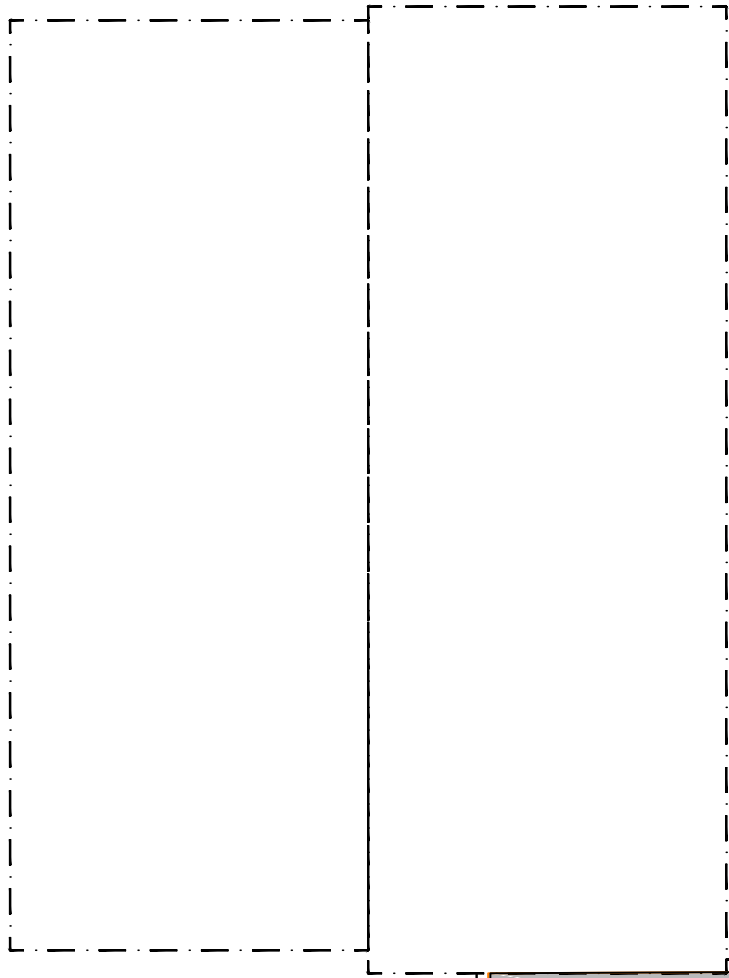

L.P.	ZAKRES PRAC BUDOWLANYCH NA POZIOMIE KONDYGNACJI PARTERU
	WYBURZENIA DEMONTAŻ
1	wykonanie otworu pod montaż klapy dymowej 120/150cm wg. konstr.

L.P.	ZAKRES PRAC BUDOWLANYCH NA POZIOMIE KONDYGNACJI PARTERU
	MONTAŻ
1	montaż ścianek kolankowych pod klapy dymowe
2	montaż klap dymowych 120/150cm
3	montaż pokrycia dachu RE 30 145m²

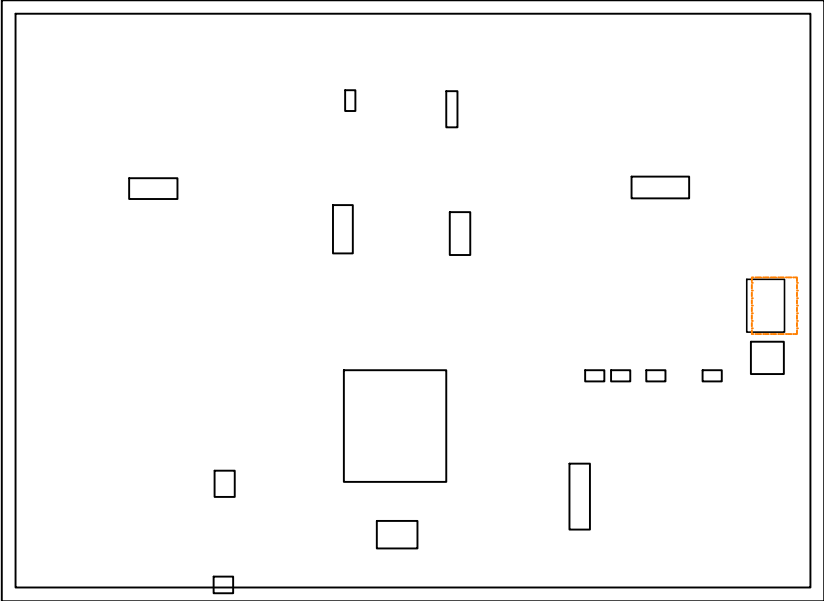

pow. klatki poziomu parteru - 28,4m²
klapa dymowa z owiewkami i dyszą
120/150cm h=50cm
pow. czynna min. 1,49m² (5% pow. klatki - 1,42m²)
pow. geom. = 1,8m²
pow.okna napowietrzającego 175/150cm =2,60m²
Proporcja powierzchni geometrycznej otworów
napowietrzających do oddymiających wynosi
2,60/1,8= 1,44> wymaganego min. 1,42



pokrycie dachu RE 30
blacha trapezowa na rabek wypełnienie membrana PE

pokrycie dachu RE 30
blacha trapezowa na rabek wypełnienie membrana PE

pow. klatki poziomu parteru - 28,4m²
klapa dymowa z owiewkami i dyszą
120/150cm h=50cm
pow. czynna min. 1,49m² (5% pow. klatki - 1,42m²)
pow. geom. = 1,8m²
pow.okna napowietrzającego 175/150cm =2,60m²
Proporcja powierzchni geometrycznej otworów
napowietrzających do oddymiających wynosi
2,60/1,8= 1,44> wymaganego min. 1,42



pokrycie dachu RE 30 blacha trapezowa na rabek wypełnienie membrana PE

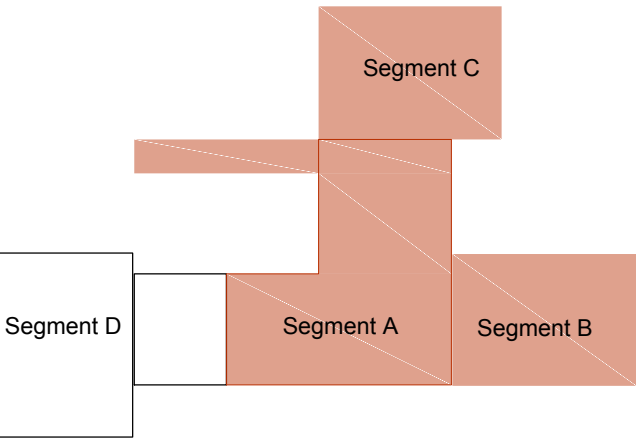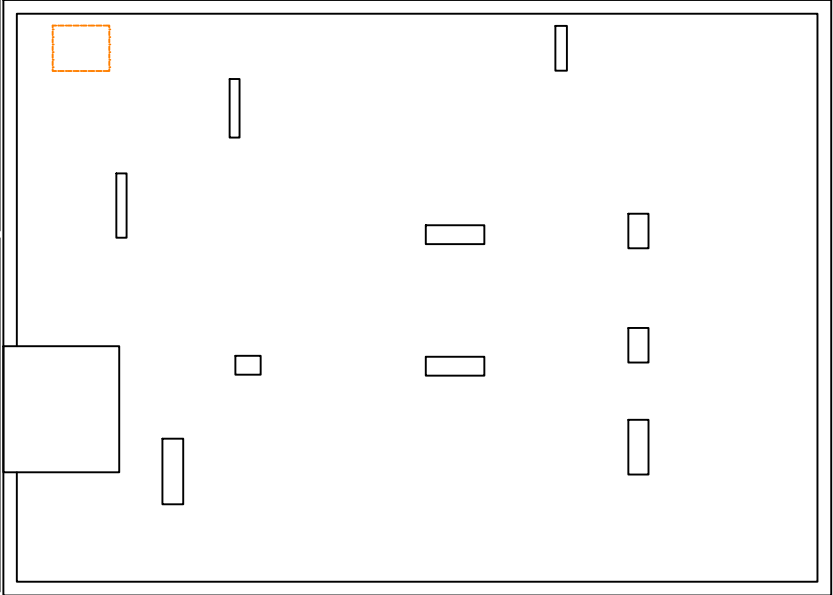

Jednostka projektowa:	 PROJEKTOWANIE ARCHITKTONICZNE MARIA ZUBEK ul. RÓŻANA 2/7, 40-045 KATOWICE, email: oxxopl@gmail.com	Nr umowy:	2401-ILZ.023.1.161.2025
Zamawiający:	Izba Administracji Skarbowej w Katowicach ul. Damrota 25 40-022 Katowice	Adres inwestycji:	Józefa Retingera 1, 42-500 Będzin DZ.NR 6530 ID DZ. 240101_1.0001
Nr MPZP: xxxix/311/97		Zamierzenie budowlane:	Dostosowanie budynku Urzędu Skarbowego w Będzinie do obowiązujących przepisów z zakresu ochrony przeciwpożarowej" (segment A, B ,C)
Nr tomu: 1		Przedmiot opracowania:	BUDYNEK BIUROWY
Rodz. oprac.: PB		Nazwa rysunku:	PROJEKT - RZUT DACH
Branża: architektoniczna			
Data: 11.2025		Skala: 1:100	WARIANT: 1
Funkcja:	Tytuł, imię i nazwisko	Nr uprawnień, specjalność	Podpis
Projektant:	mgr inż.arch. Maria Zubek	694/01SLOKK architektoniczna	

A.09