


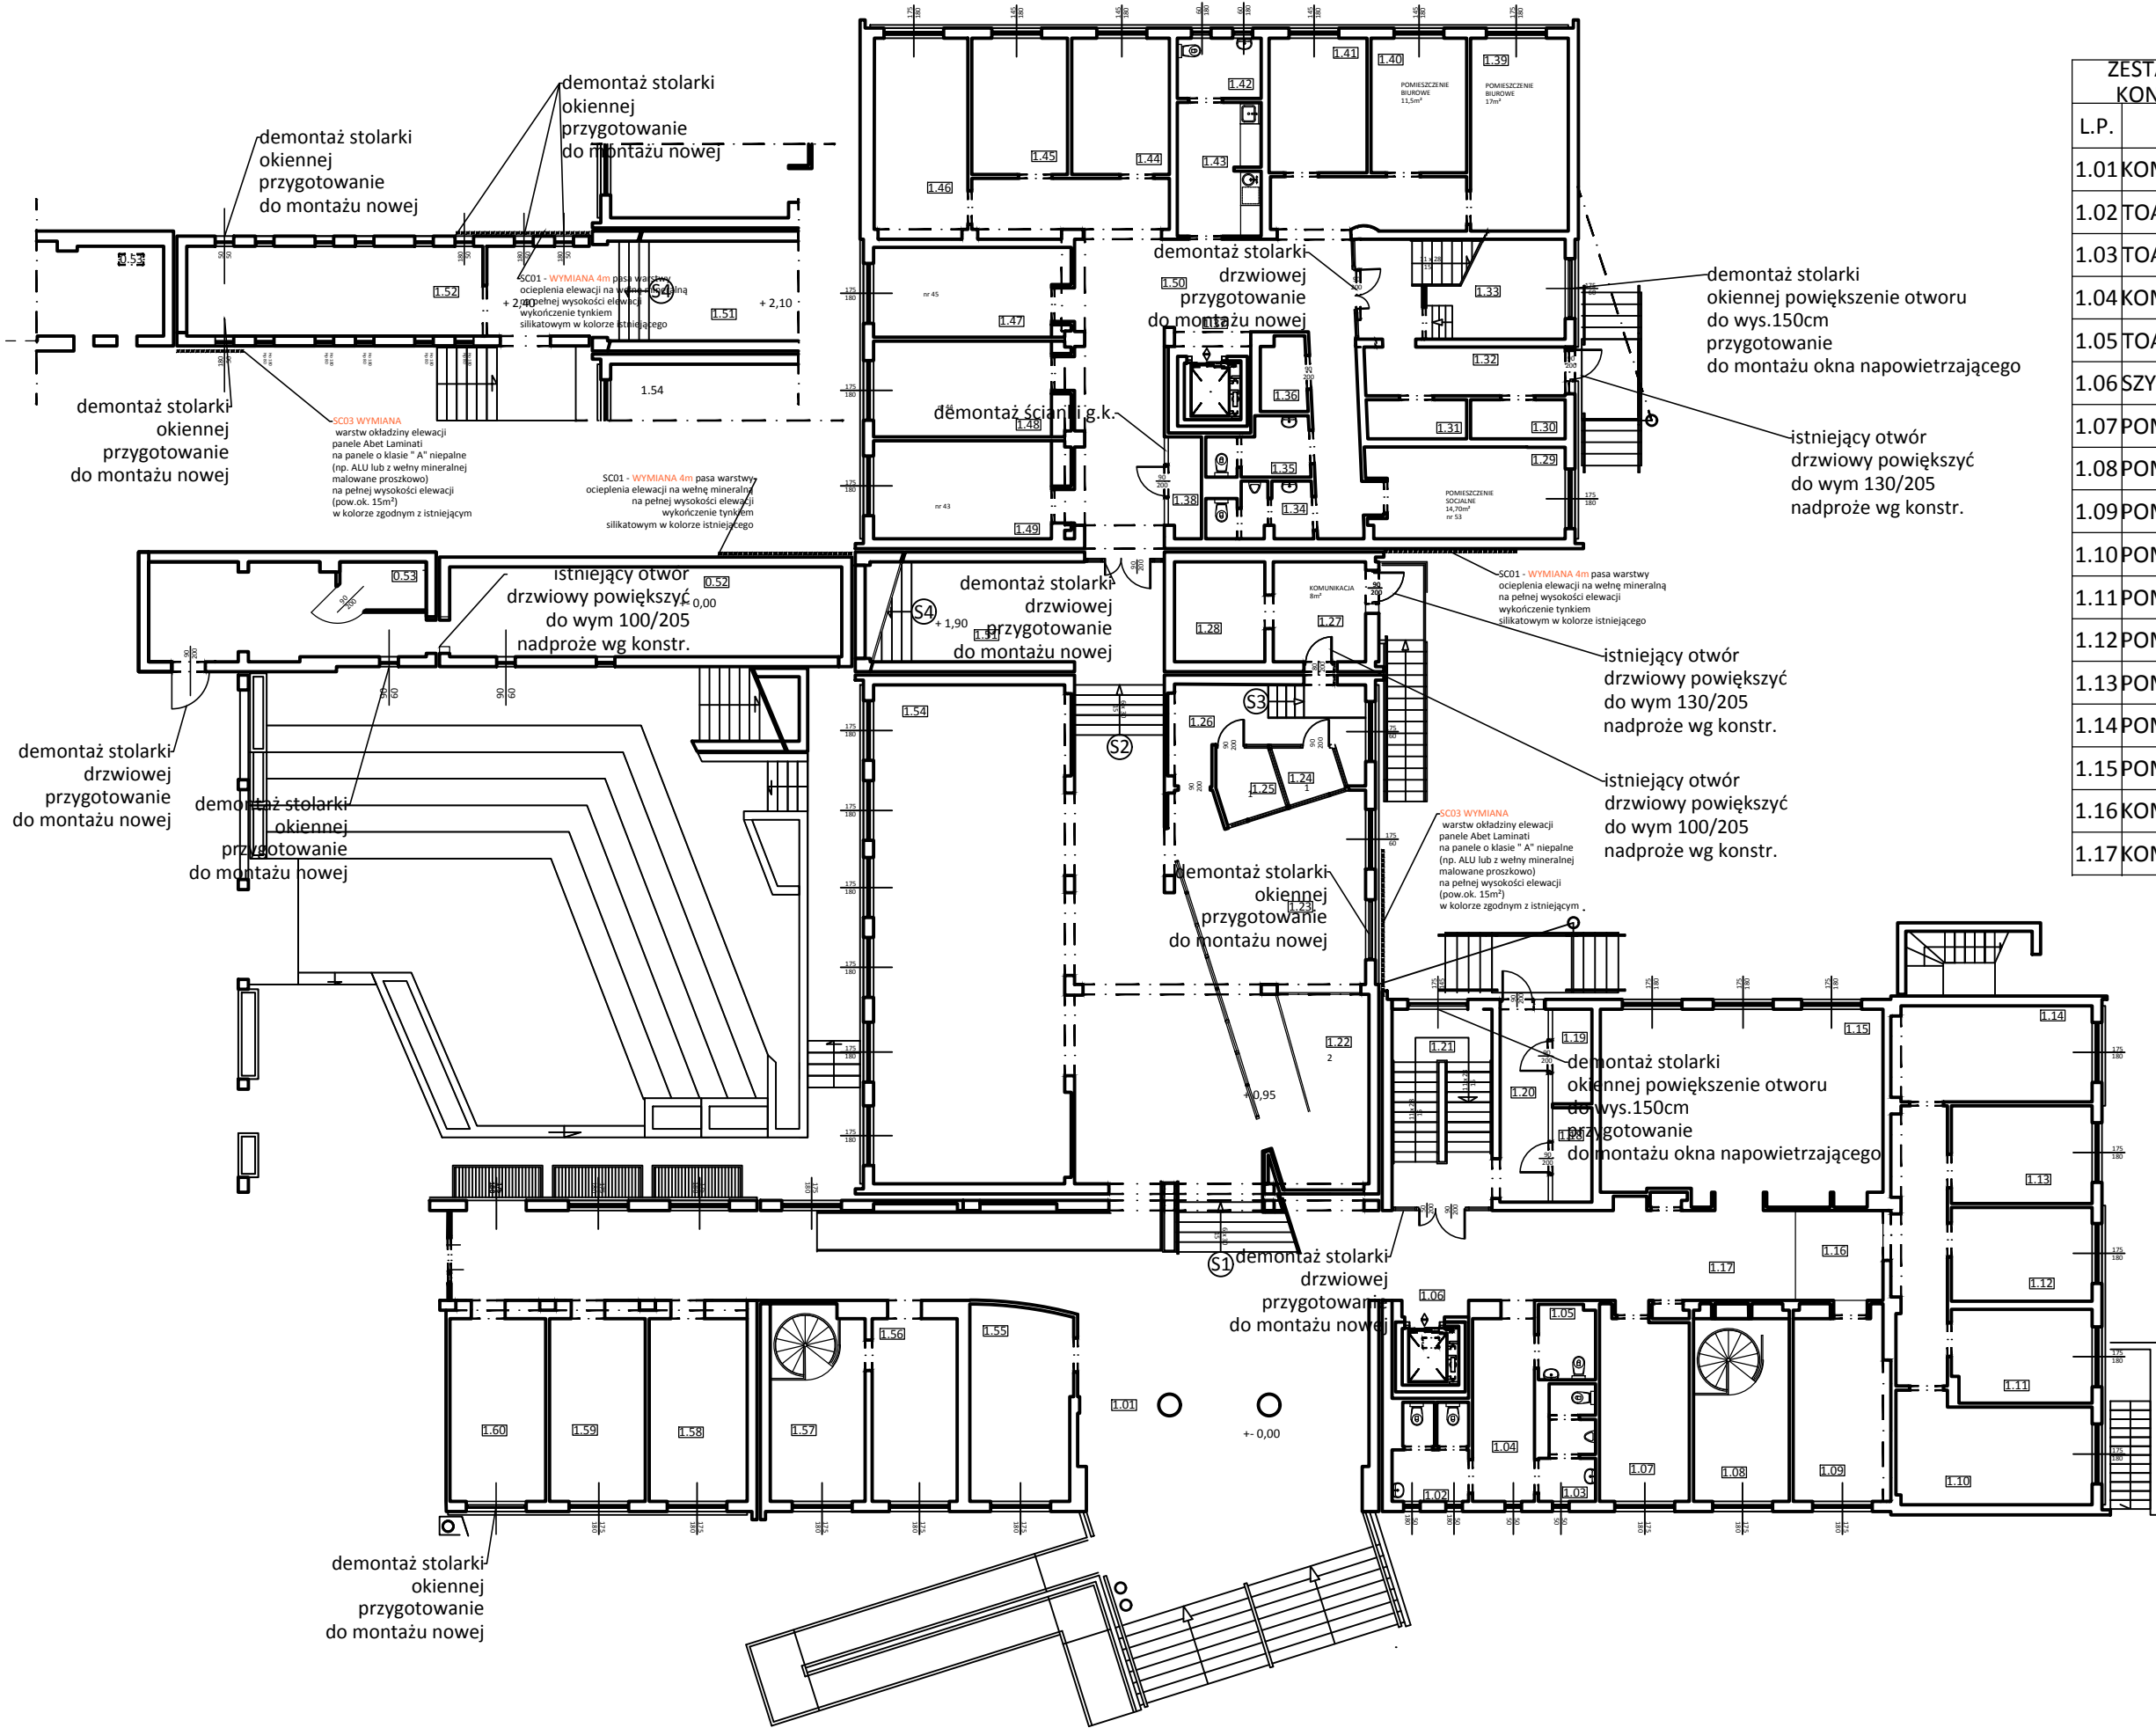


| ZESTAWIENIE POWIERZCHNI KONDYGNACJA 1 - PARTER |              |                     |
|------------------------------------------------|--------------|---------------------|
| L.P.                                           | NAZWA        | POW./m <sup>2</sup> |
| 1.01                                           | KOMUNIKACJA  | 120,70              |
| 1.02                                           | TOALETA      | 6,00                |
| 1.03                                           | TOALETA      | 5,00                |
| 1.04                                           | KOMUNIKACJA  | 10,20               |
| 1.05                                           | TOALETY      | 3,30                |
| 1.06                                           | SZYB WINDOWY | 6,50                |
| 1.07                                           | POM. BIUROWE | 14,50               |
| 1.08                                           | POM. BIUROWE | 16,00               |
| 1.09                                           | POM. BIUROWE | 15,50               |
| 1.10                                           | POM. BIUROWE | 17,80               |
| 1.11                                           | POM. BIUROWE | 11,60               |
| 1.12                                           | POM. BIUROWE | 12                  |
| 1.13                                           | POM. BIUROWE | 12,50               |
| 1.14                                           | POM. BIUROWE | 16,00               |
| 1.15                                           | POM. BIUROWE | 46,50               |
| 1.16                                           | KOMUNIKACJA  | 7,04                |
| 1.17                                           | KOMUNIKACJA  | 33,50               |

| ZESTAWIENIE POWIERZCHNI KONDYGNACJA 1 - PARTER |                     |                     |
|------------------------------------------------|---------------------|---------------------|
| L.P.                                           | NAZWA               | POW./m <sup>2</sup> |
| 1.18                                           | POM. TECHNICZNE     | 7,70                |
| 1.19                                           | POM. TECHNICZNE     | 16,30               |
| 1.20                                           | KORYTARZ            | 16,30               |
| 1.21                                           | KLB KLATKA SCHODOWA | 17                  |
| 1.22                                           | POM. BIUROWE        | 12,00               |
| 1.23                                           | HOL                 | 28,00               |
| 1.24                                           | KASA                | 3,50                |
| 1.25                                           | KASA                | 3,50                |
| 1.26                                           | KOMUNIKACJA         | 12,70               |
| 1.27                                           | KOMUNIKACJA         | 8,00                |
| 1.28                                           | POMIESZCZENIE       | 8,20                |
| 1.29                                           | POM. SOCJALNE       | 14,70               |
| 1.30                                           | POM. POMOCNICZE     | 3,50                |
| 1.31                                           | POM. POMOCNICZE     | 3,50                |
| 1.32                                           | KORYTARZ            | 8,70                |
| 1.33                                           | KLB KLATKA SCHODOWA | 18,80               |
| 1.34                                           | TOALETY             | 4,50                |
| 1.35                                           | TOALETY             | 4,50                |
| 1.36                                           | TOALETY             | 3,00                |
| 1.37                                           | SZYB WINDOWY        | 6,50                |
| 1.38                                           | POM. TECHNICZNE     | 3,00                |
| 1.39                                           | POM. BIUROWE        | 17,00               |
| 1.40                                           | POM. BIUROWE        | 11,50               |
| 1.41                                           | POM. BIUROWE        | 12,00               |
| 1.42                                           | TOALETA             | 4,50                |
| 1.43                                           | POMIESZCZENIA       | 10,00               |
| 1.44                                           | POM. BIUROWE        | 12,00               |
| 1.45                                           | POM. BIUROWE        | 11,90               |
| 1.46                                           | POM. BIUROWE        | 16,00               |
| 1.47                                           | POM. BIUROWE        | 14,50               |
| 1.48                                           | POM. BIUROWE        | 15,00               |
| 1.49                                           | POM. BIUROWE        | 15,50               |
| 1.50                                           | HOL                 | 72,00               |
| 1.51                                           | KOMUNIKACJA         | 28,80               |
| 0.52                                           | POM. POMOCNICZE     | 31,86               |
| 1.52                                           | POM. POMOCNICZE     | 31,86               |
| 0.53                                           | POM. POMOCNICZE     | 23,79               |
| 1.53                                           | POM. POMOCNICZE     | 22,96               |
| 1.54                                           | SALA OPERACYJNA     | 130,00              |
| 1.55                                           | OCHRONA             | 17,00               |
| 1.56                                           | POM. BIUROWE        | 14,00               |
| 1.57                                           | POM. BIUROWE        | 16,00               |
| 1.58                                           | POM. BIUROWE        | 16,00               |
| 1.59                                           | POM. BIUROWE        | 15,50               |
| 1.60                                           | POM. BIUROWE        | 15,50               |
| RAZEM                                          |                     | 1133,71             |

| L.P.                | ZAKRES PRAC BUDOWLANYCH NA POZIOMIE KONDYGNACJI PARTERU                                                                                               |
|---------------------|---|
| WYBURZENIA DEMONTAŻ |   |
| 1                   | demontaż istniejących drzwi wewnętrznych wraz ze ściankami bocznymi , przygotowanie otworów do osadzenia nowych 140/200cm - 2szt.<br>90/200cm - 1szt. |
| 2                   | demontaż drzwi zewnętrznych 90/200cm - 3szt. powiększenie otworów drzwiowych do wym. 130cm szer. (2 otwory) nadproże wg konstrukcji                   |
| 3                   | demontaż stolarki okiennej przygotowanie otworów do osadzenia nowej 175/180cm - 2szt.<br>180/50cm - 3szt.<br>90/60cm - 2szt.<br>50/50cm - 2szt.       |
| 4                   | demontaż okien na spocznikach klatki schodowej powiększenie otworu do wys. 150cm, przygotowanie do montażu okien napowietrzających                    |
| 5                   | demontaż części okładzin elewacyjnych, wymiana ocieplenia na wełnę mineralną                                                                          |
| L.P.                | ZAKRES PRAC BUDOWLANYCH NA POZIOMIE KONDYGNACJI PARTERU                                                                                               |
| MONTAŻ              |   |
| 1                   | montaż drzwi wewnętrznych   |
| 2                   | montaż drzwi zewnętrznych   |
| 3                   | montaż stolarki okiennej<br>O1 EI60 175/180cm - 2szt.<br>O2 EI60 180/50cm - 3szt.<br>O3 EI60 50/50cm - 2szt.<br>O4 EI60 90/60cm - 2szt.               |
| 4                   | ON 175/150cm - 2szt. montaż okien napowietrzających na spocznikach klatki schodowej                                                                   |
| 5                   | montaż ścianek systemowych g.k. EI30, EI60, EI120, na stelażu stalowym CW UW 50                                                                       |
| 6                   | montaż okładzin elewacyjnych   |

| ZESTAWIENIE STOLARKI DRZWIOWEJ |                      |        |    |
|--------------------------------|----------------------|--------|----|
| L.P.                           | SYMBOL               | PARTER |    |
| 1                              | D1 EI 60 100/200cm   | 0      | 0  |
| 2                              | D2 EI 60 90/200cm    | 1      | 1  |
| 3                              | D2a EIS 60 90/200cm  | 2      | 2  |
| 4                              | D3 EI60 140/200cm    | 0      | 0  |
| 5                              | D3 EIS 60 140/200cm  | 0      | 0  |
| 6                              | D4 EI 60 90/200cm    | 1      | 1  |
| 7                              | D4a EI 30 90/200cm   | 0      | 0  |
| 8                              | D5 EI 60 120/200cm   | 0      | 0  |
| 9                              | D5a EIS 60 120/200cm | 0      | 0  |
| 10                             | D6 EI 30 90/200cm    | 0      | 0  |
| 11                             | D7 EIS 30 140/200cm  | 3      | 3  |
| 12                             | D8 120/200cm         | 3      | 3  |
| 13                             | D9 90/200cm          | 4      | 4  |
| 14                             | D9 a 100/200cm       | 1      | 1  |
| 15                             | D10 EIS 30 90/200cm  | 3      | 3  |
| 16                             | D11 140/200cm        | 0      | 0  |
|                                |                      |        | 18 |

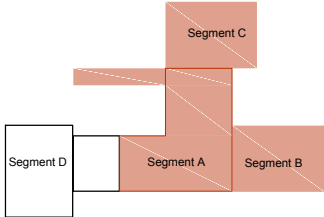

|   |   |                              |
|---|---|------------------------------|
| Jednostka projektowa:  PROJEKTOWANIE ARCHITKTONICZNE MARIA ZUBEK ul. RÓŻANA 2/7, 40-045 KATOWICE, email: oxxopl@gmail.com | Nr umowy: 2401-ILZ.023.1.161.1025   |                              |
| Zamawiający: Izba Administracji Skarbowej w Katowicach ul. Damrota 25 40-022 Katowice   | Adres inwestycji: Józefa Retingera 1, 42-500 Będzin DZ.NR 6530 ID DZ. 240101_1.0001                                                                         |                              |
| Nr MPZP: xxxix/311/97   | Zamierzenie budowlane: Dostosowanie budynku Urzędu Skarbowego w Będzinie do obowiązujących przepisów z zakresu ochrony przeciwpożarowej" ( segment A, B ,C) |                              |
| Nr tomu: 1   | Przedmiot opracowania: BUDYNEK BIUROWY   |                              |
| Rodz. oprac.: PT   | Nazwa rysunku: PROJEKT wyburzenia- KONDYGNACJA -PARTER   |                              |
| Branża: architektoniczna   | Nr rys.: A.06a   |                              |
| Data: 11.2025   | Skala: 1:100   | WARIANT: 1                   |
| Funkcja:   | Tytuł, imię i nazwisko   | Nr uprawnień, specjalność    |
| Projektant:   | mgr inż.arch. Maria Zubek   | 694/01SLOKK architektoniczna |
|   |   | Podpis                       |