
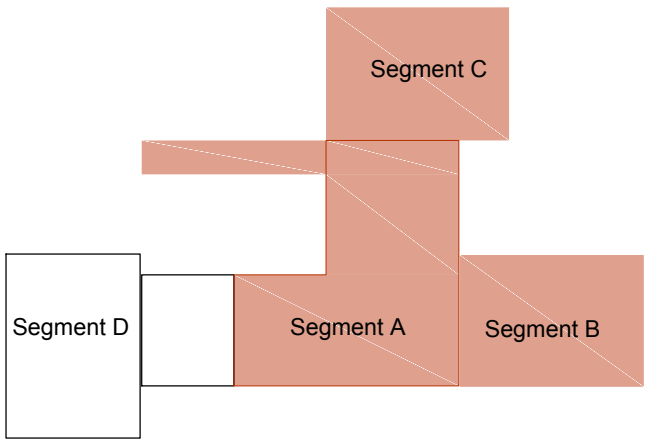


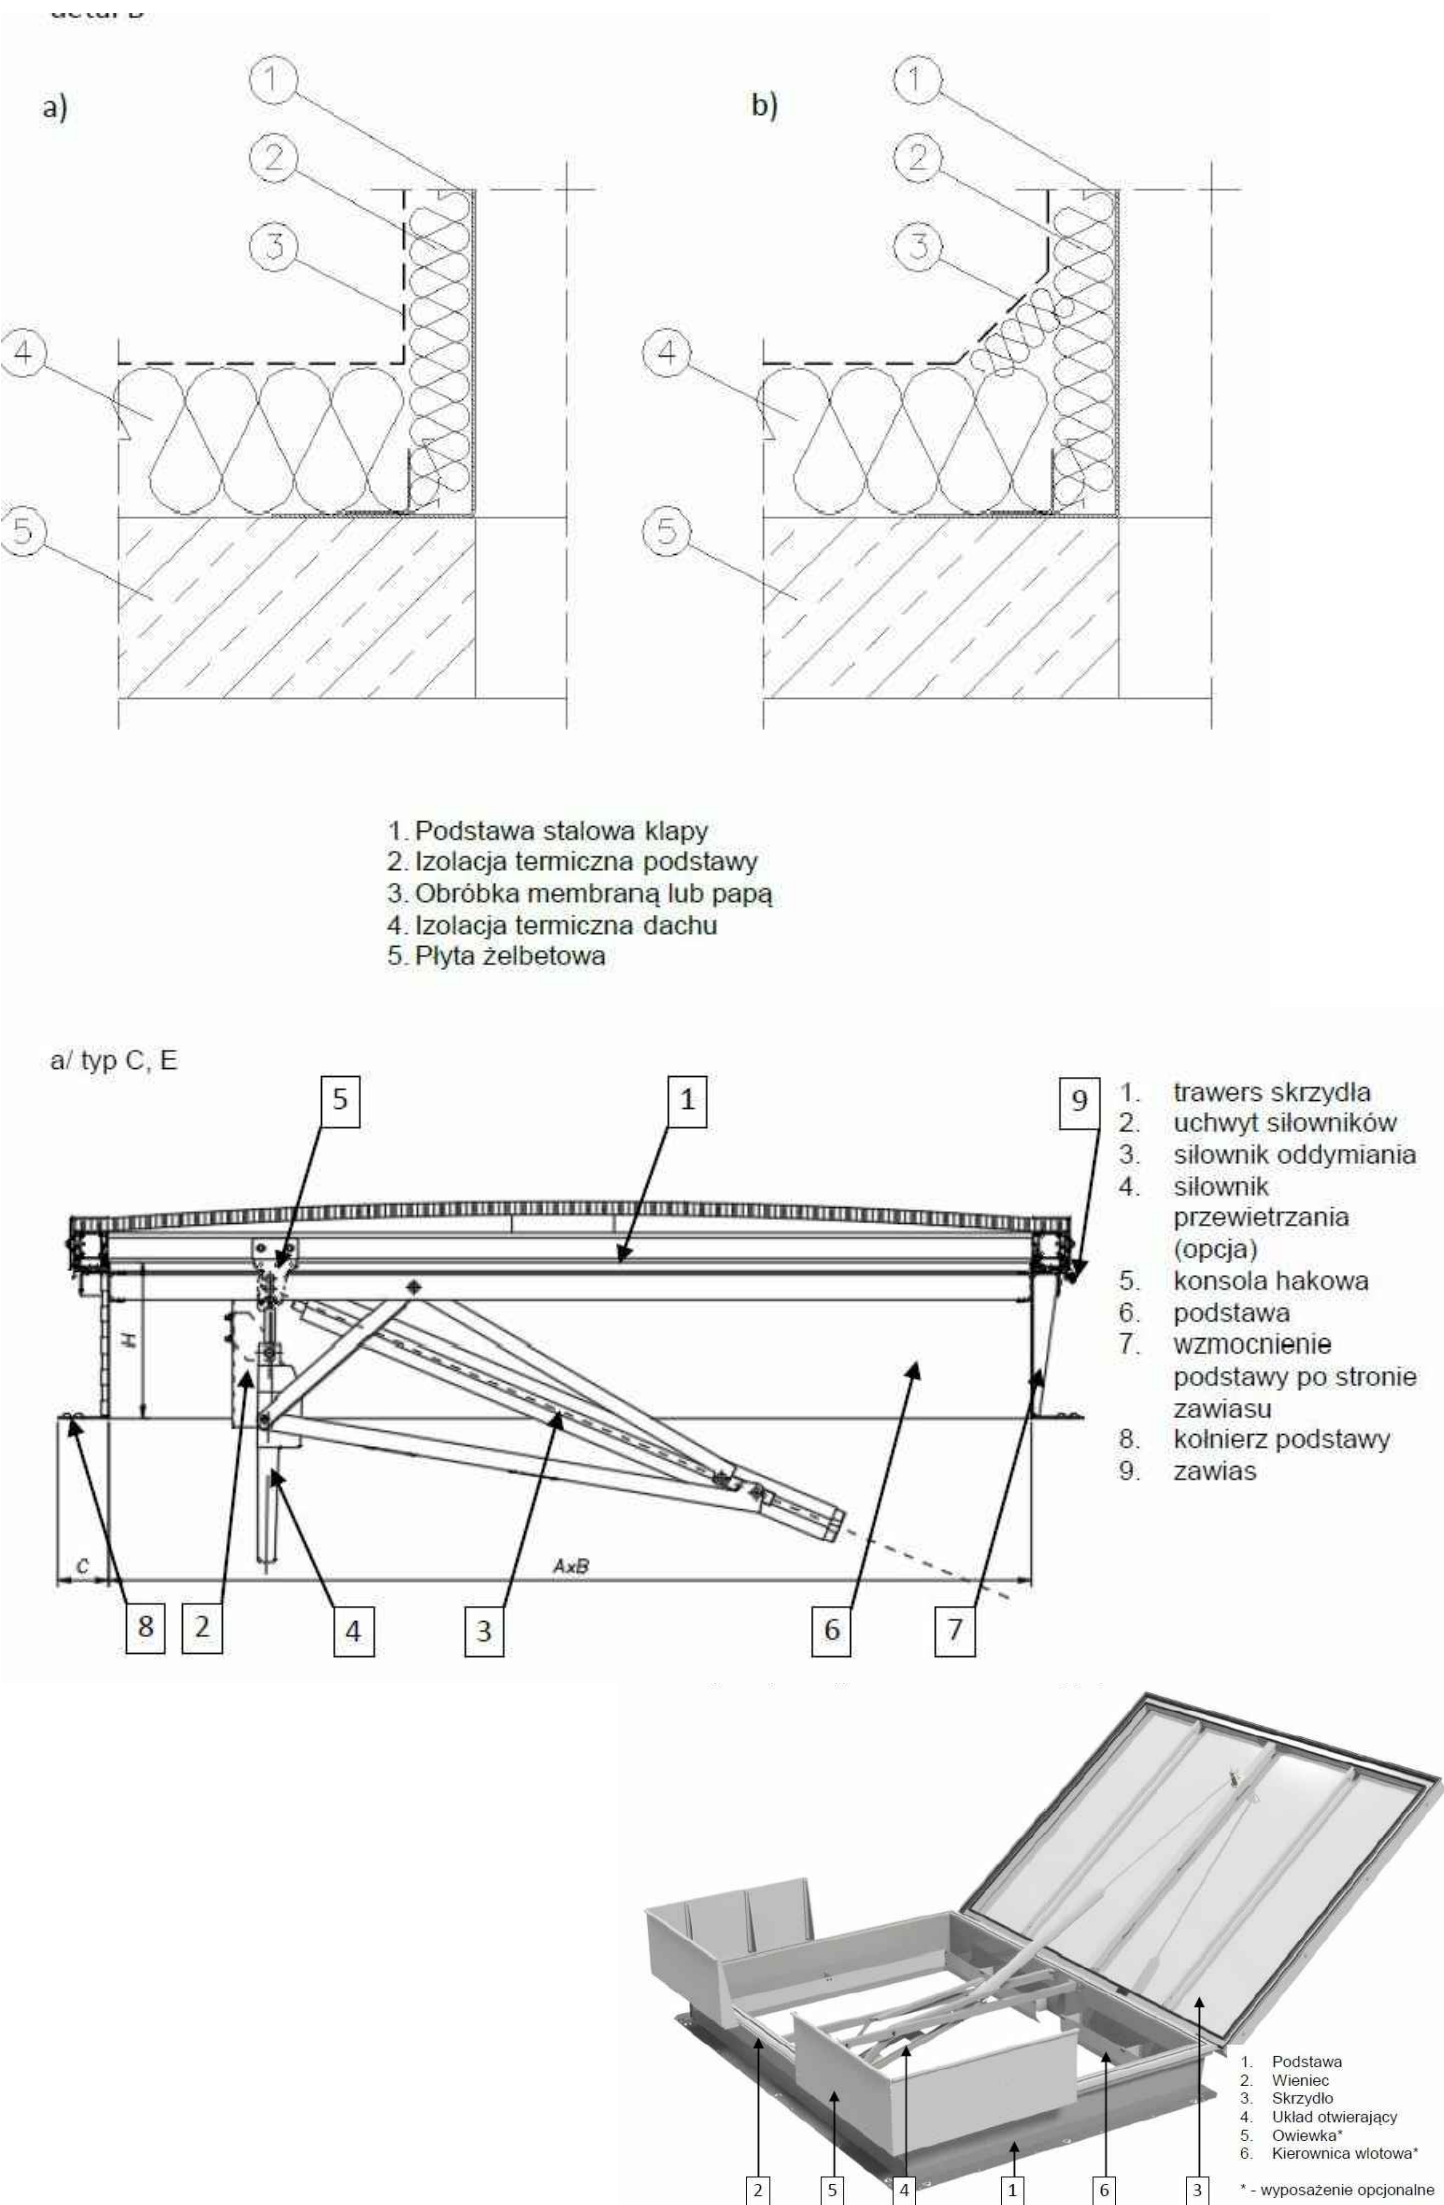

Jednostka projektowa:  PROJEKTOWANIE ARCHITKTONICZNE MARIA ZUBEK ul. RÓŻANA 2/7, 40-045 KATOWICE, email: oxxopol@gmail.com		Nr umowy: 2401-ILZ.023.1.161.2025	
Zamawiający: Izba Administracji Skarbowej w Katowicach ul. Damrota 25 40-022 Katowice		Adres inwestycji: Józefa Retingera 1, 42-500 Będzin DZ.NR 6530 ID DZ. 240101_1.0001	
Nr MPZP: xxxo/311/97		Zamierzenie budowlane: Dostosowanie budynku Urzędu Skarbowego w Będzinie do obowiązujących przepisów z zakresu ochrony przeciwpożarowej” (segment A, B ,C)	
Nr tomu: 1		Przedmiot opracowania: BUDYNEK BIUROWY	
Rodz. oprac.: PW		Nazwa rysunku:	
Branża: architektoniczna		PROJEKT - RZUT DACH	
Data: 11.2025		Skala: 1:100	
Funkcja:		WARIANT: 1	
Tytuł, imię i nazwisko		Nr uprawnień, specjalność	
Projektant: mgr inż.arch. Maria ZubeK		694/01SLOKK architektoniczna	
Podpis		A.01	