
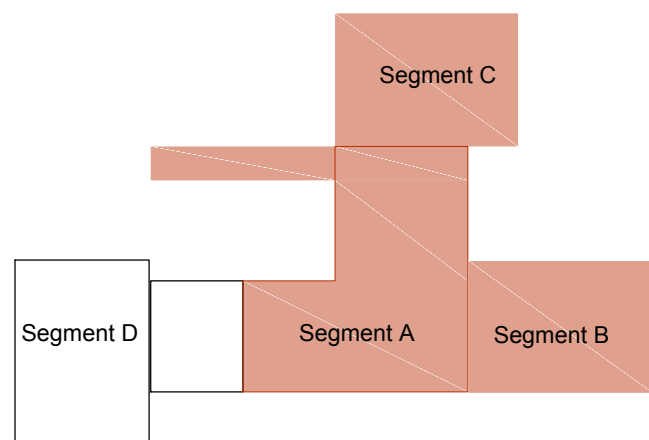
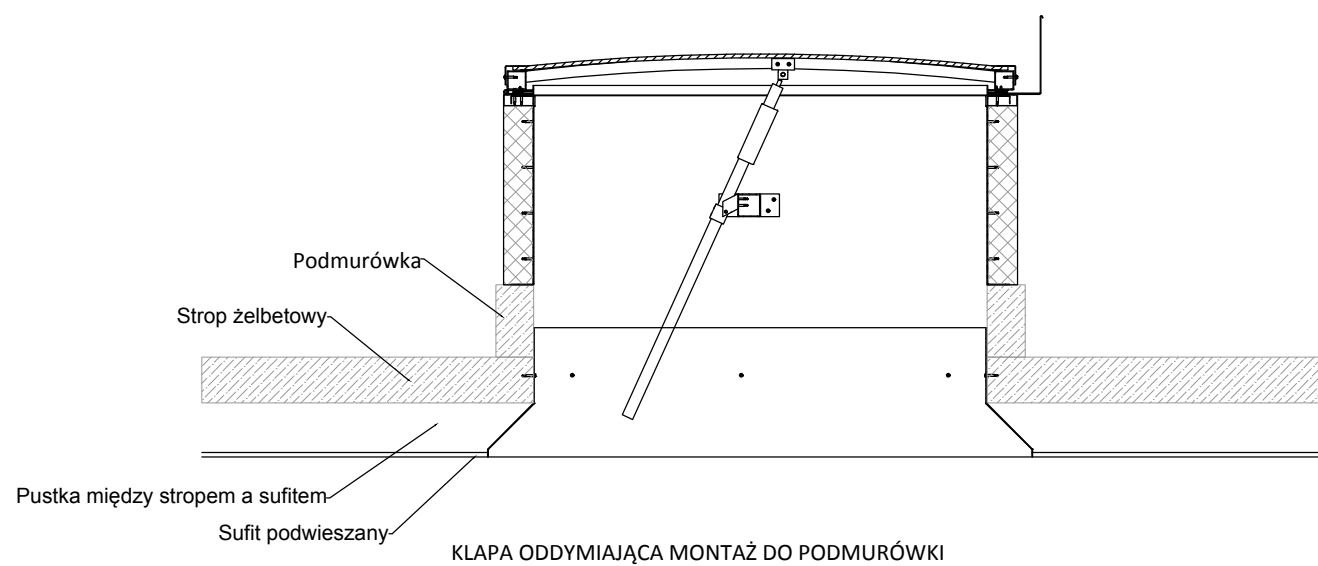
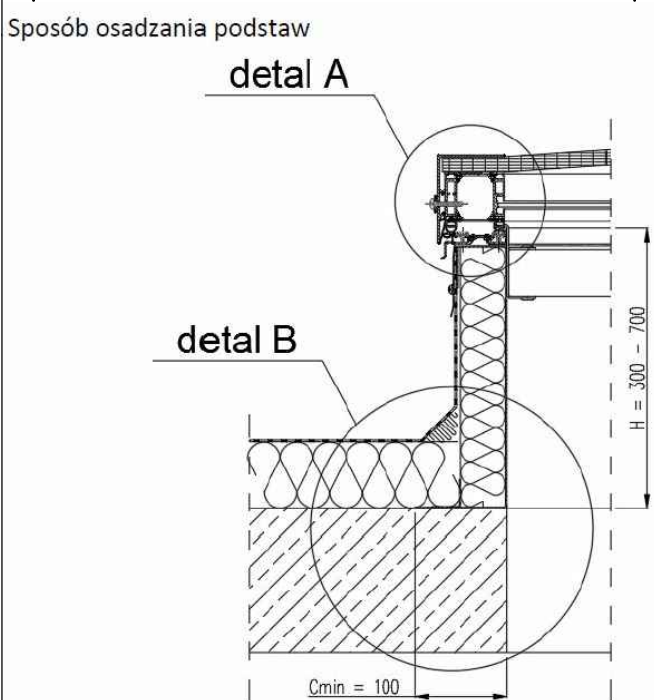


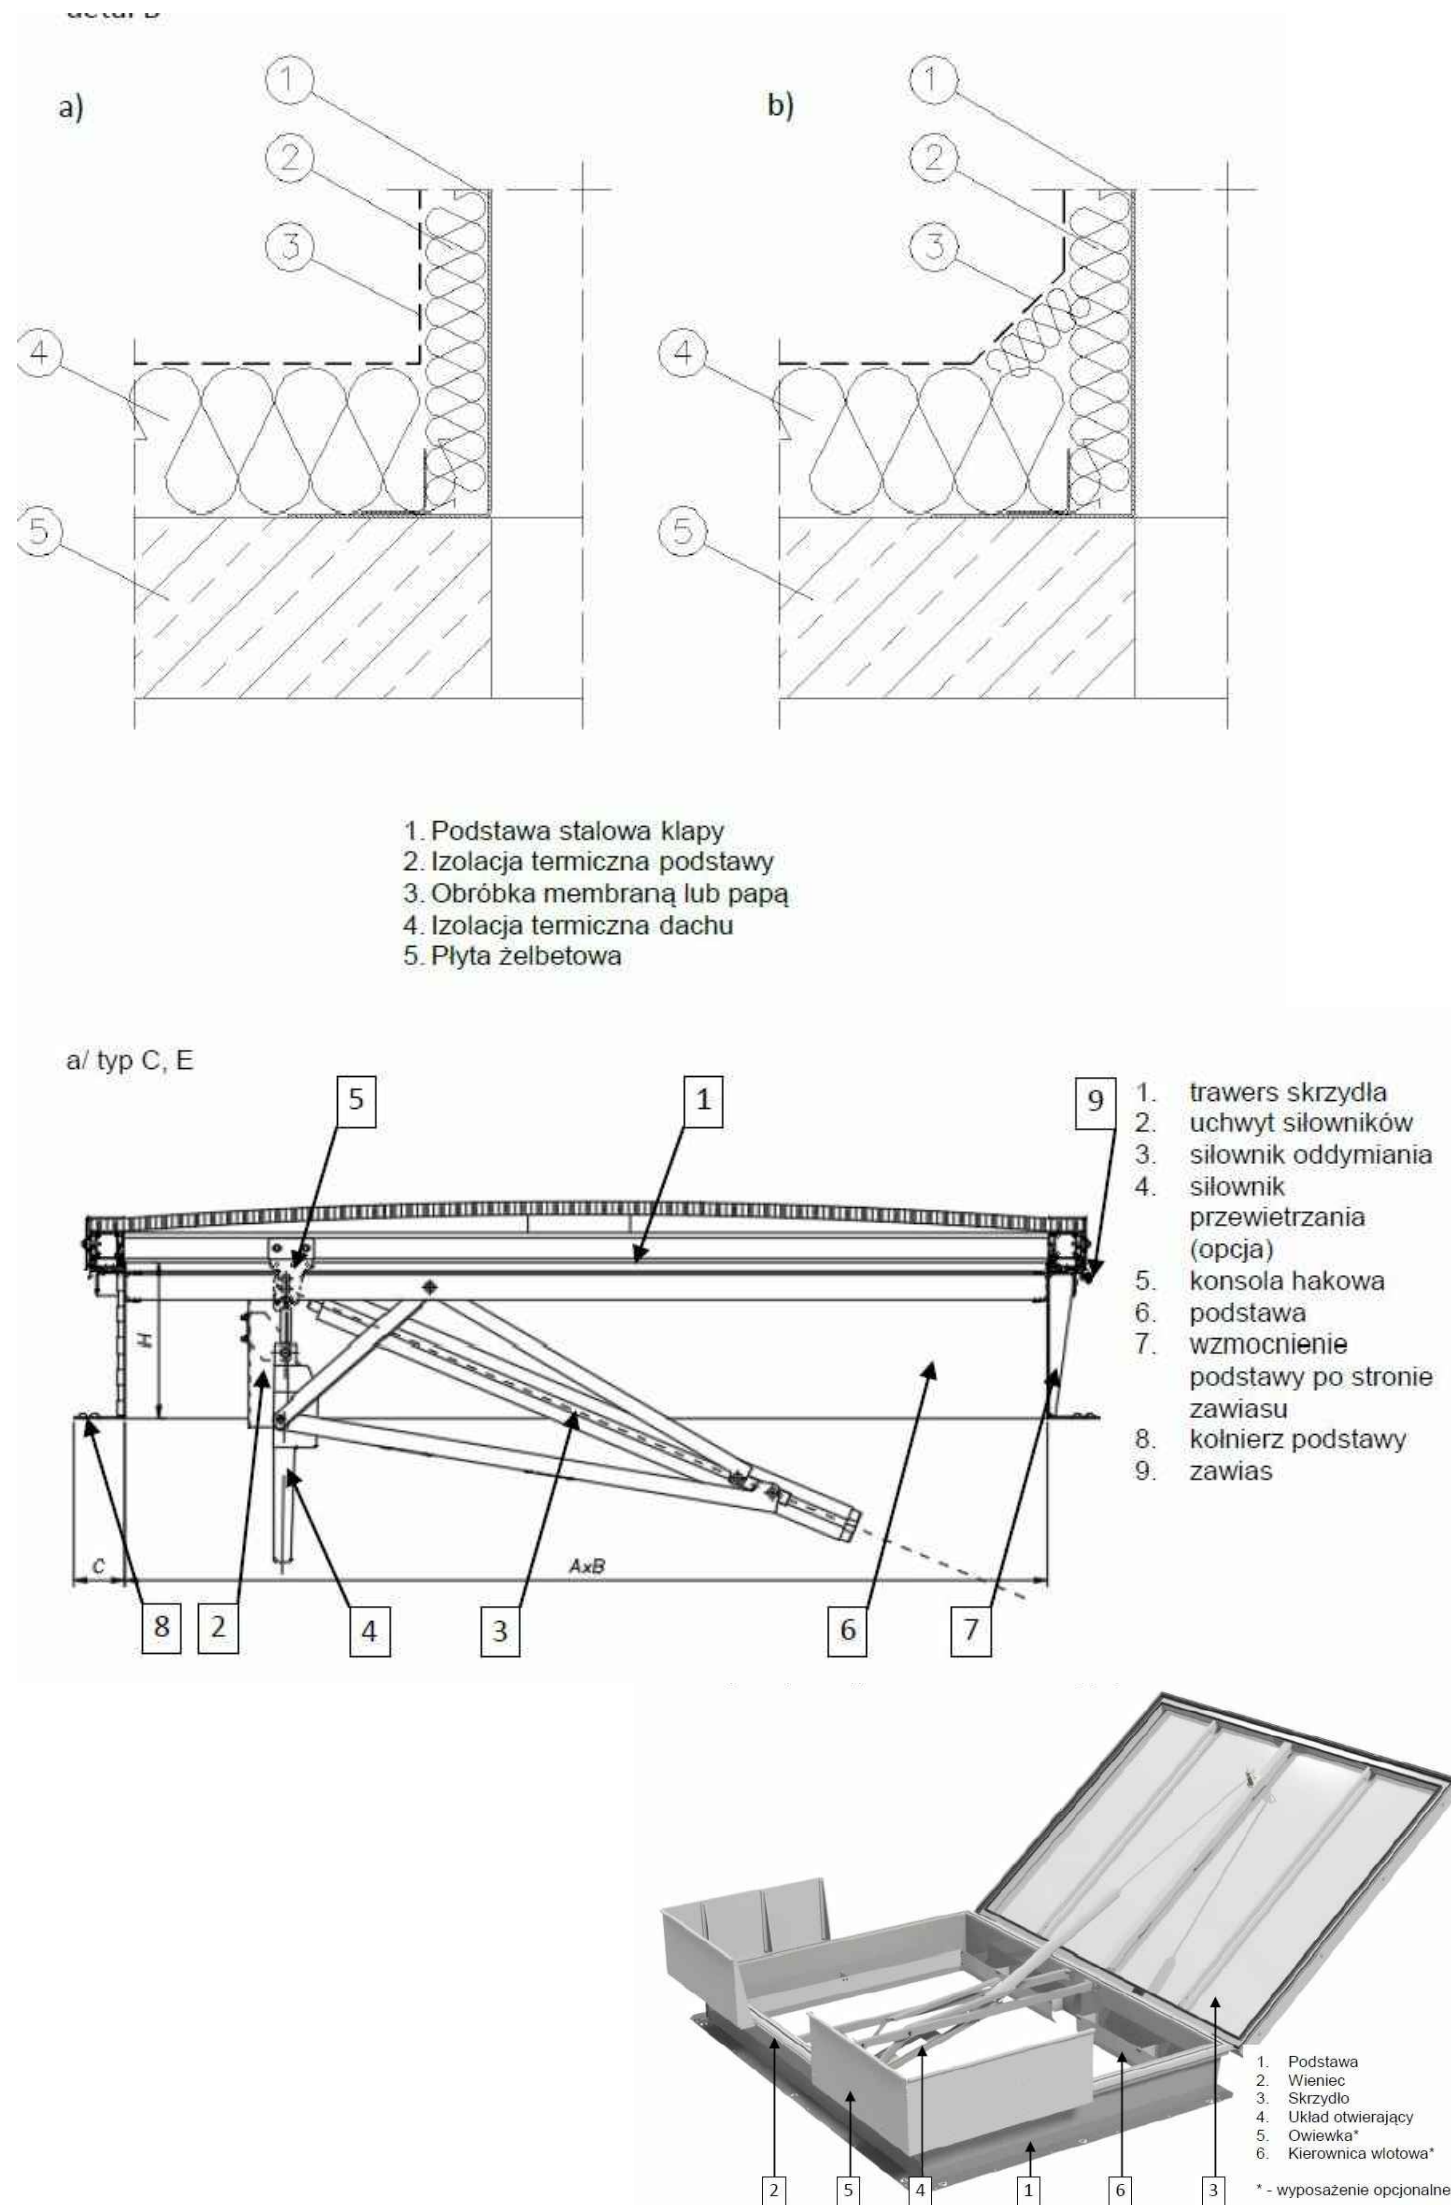

Jednostka projektowa: 		PROJEKTOWANIE ARCHITKTONICZNE MARIA ZUBEK ul. RÓŻANA 2/7, 40-045 KATOWICE, email: oxxoops@gmail.com			Nr umowy: 2401-ILZ.023.1.161.2025	
Zamawiający: Izba Administracji Skarbowej w Katowicach ul. Damrota 25 40-022 Katowice		Adres inwestycji: Józefa Retingera 1, 42-500 Będzin DZ.NR 6530 ID DZ. 1420101_1.0001				A.01
Nr MPZP: xxxix/311/97		Zamierzenie budowlane: Dostosowanie budynku Urzędu Skarbowego w Będzinie do obowiązujących przepisów z zakresu ochrony przeciwpożarowej” (segment A , B ,C)				
Nr tomu: 1		Przedmiot opracowania: BUDYNEK BIUROWY				
Rodz. oprac.: PW		Nazwa rysunku: PROJEKT - RZUT DACH				
Branża: architektoniczna						
Data: 11.2025		Skala: 1:100		WARIANT: 1		
Funkcja:		Tytuł, imię i nazwisko		Nr uprawnień, specjalność		Podpis
Projektant:		mgr inż.arch. Maria Zubek		694/01SLOKK architektoniczna		