


# Ocieplenie dwuwarstwowej ściany zewnętrznej nadziemia z nadprożem

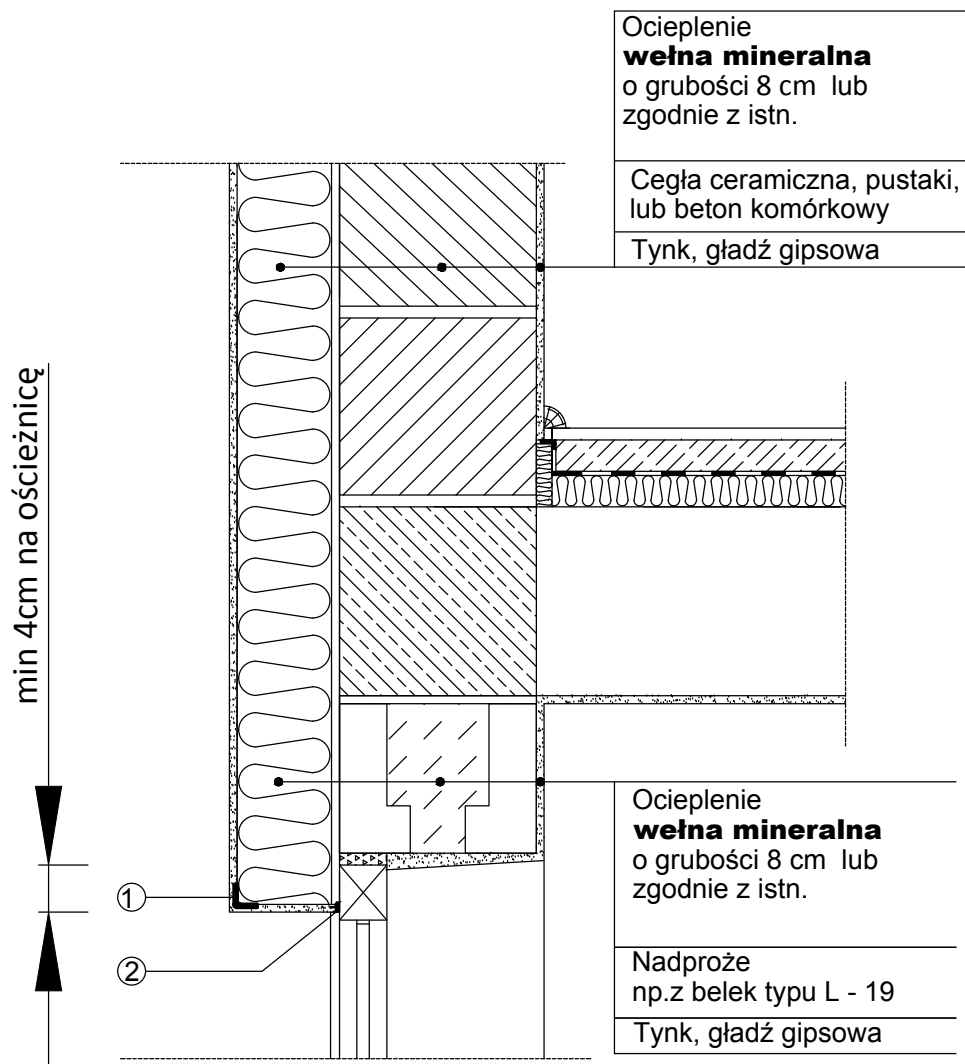

## UWAGA !

- Dla zminimalizowania mostka liniowego ościeżnicy zawsze montujemy okna lub drzwi w licu zewnętrznym ściany nośnej.
- Wokół otworu oprócz parapetu zewnętrznego okna, progu drzwi montujemy listwę narożną 1 z siatką
- Listwę przyokienną , umożliwiającą ocieplenie ościeży w przypadku usytuowania okna poza licem ściany, a także zakrycie folią całego okna, przyklejamy do ościeżnicy oprócz parapetu.

|   |                           |   |            |
|---|---------------------------|---|------------|
| Jednostka projektowa:  PROJEKTOWANIE ARCHITKTONICZNE MARIA ZUBEK<br>ul. RÓŻANA 2/7, 40-045 KATOWICE, email: oxxopl@gmail.com |                           | Nr umowy:<br><b>2401-ILZ.023.1.161.2025</b>   |            |
| Zamawiający:<br>Izba Administracji Skarbowej<br>w Katowicach<br>ul. Damrota 25<br>40-022 Katowice   |                           | Adres inwestycji: Józefa Retingera 1, 42-500 Będzin<br>DZ.NR 6530 ID DZ. 240101_1.0001                                                                      |            |
| Nr MPZP: xxxix/311/97   |                           | Zamierzenie budowlane: Dostosowanie budynku Urzędu Skarbowego w Będzinie do obowiązujących przepisów z zakresu ochrony przeciwpożarowej" ( segment A, B ,C) |            |
| Nr tomu: 1   |                           | Przedmiot opracowania: BUDYNEK BIUROWY   |            |
| Rodz. oprac.: PW   |                           | Nazwa rysunku: PROJEKT -DETALE   |            |
| Branża: architektoniczna   |                           | Nr rys.: <b>A.3</b>   |            |
| Data: 11.2025   |                           | Skala: 1:100   | WARIANT: 1 |
| Funkcja:   | Tytuł, imię i nazwisko    | Nr uprawnień, specjalność   | Podpis     |
| Projektant:   | mgr inż.arch. Maria Zubek | 694/01SLOKK architektoniczna   |            |
|   |                           |   |            |