



SEGMENT A I B

ZESTAWIENIE POWIERZCHNI KONDYGNACJA 0 - PIWNICE		
L.P.	NAZWA	POW./m²
0.01	KLB_KLATKA	17,00
0.02	TOALETA	5,30
0.03	TOALETA	5,30
0.04	POM. SOCJALNE	7,20
0.05	TOALETY	5,30
0.06	POM. TECHNICZNE	5,50
0.07	POM. TECHNICZNE	9,90
0.08	POM. TECHNICZNE	9,40
0.09	KOMUNIKACJA	10,20
0.10	POM. TECHNICZNE	22,90
0.11	POM. TECHNICZNE	3,75
0.12	POM. TECHNICZNE	33,60
0.13	ARCHIWUM	112,80
0.14	KORYTARZ	31,37
0.15	KOMUNIKACJA	8,60
0.16	SZYB WINDOWY	6,50
0.17	KOMUNIKACJA	21,80
0.18	MASZYNOWNIA	7,70
0.19	ARCHIWUM	16,30
0.20	ARCHIWUM	16,30
0.21	ARCHIWUM	90,30
0.22	KORYTARZ	17,60
0.23	KORYTARZ	10,20
RAZEM		474,82

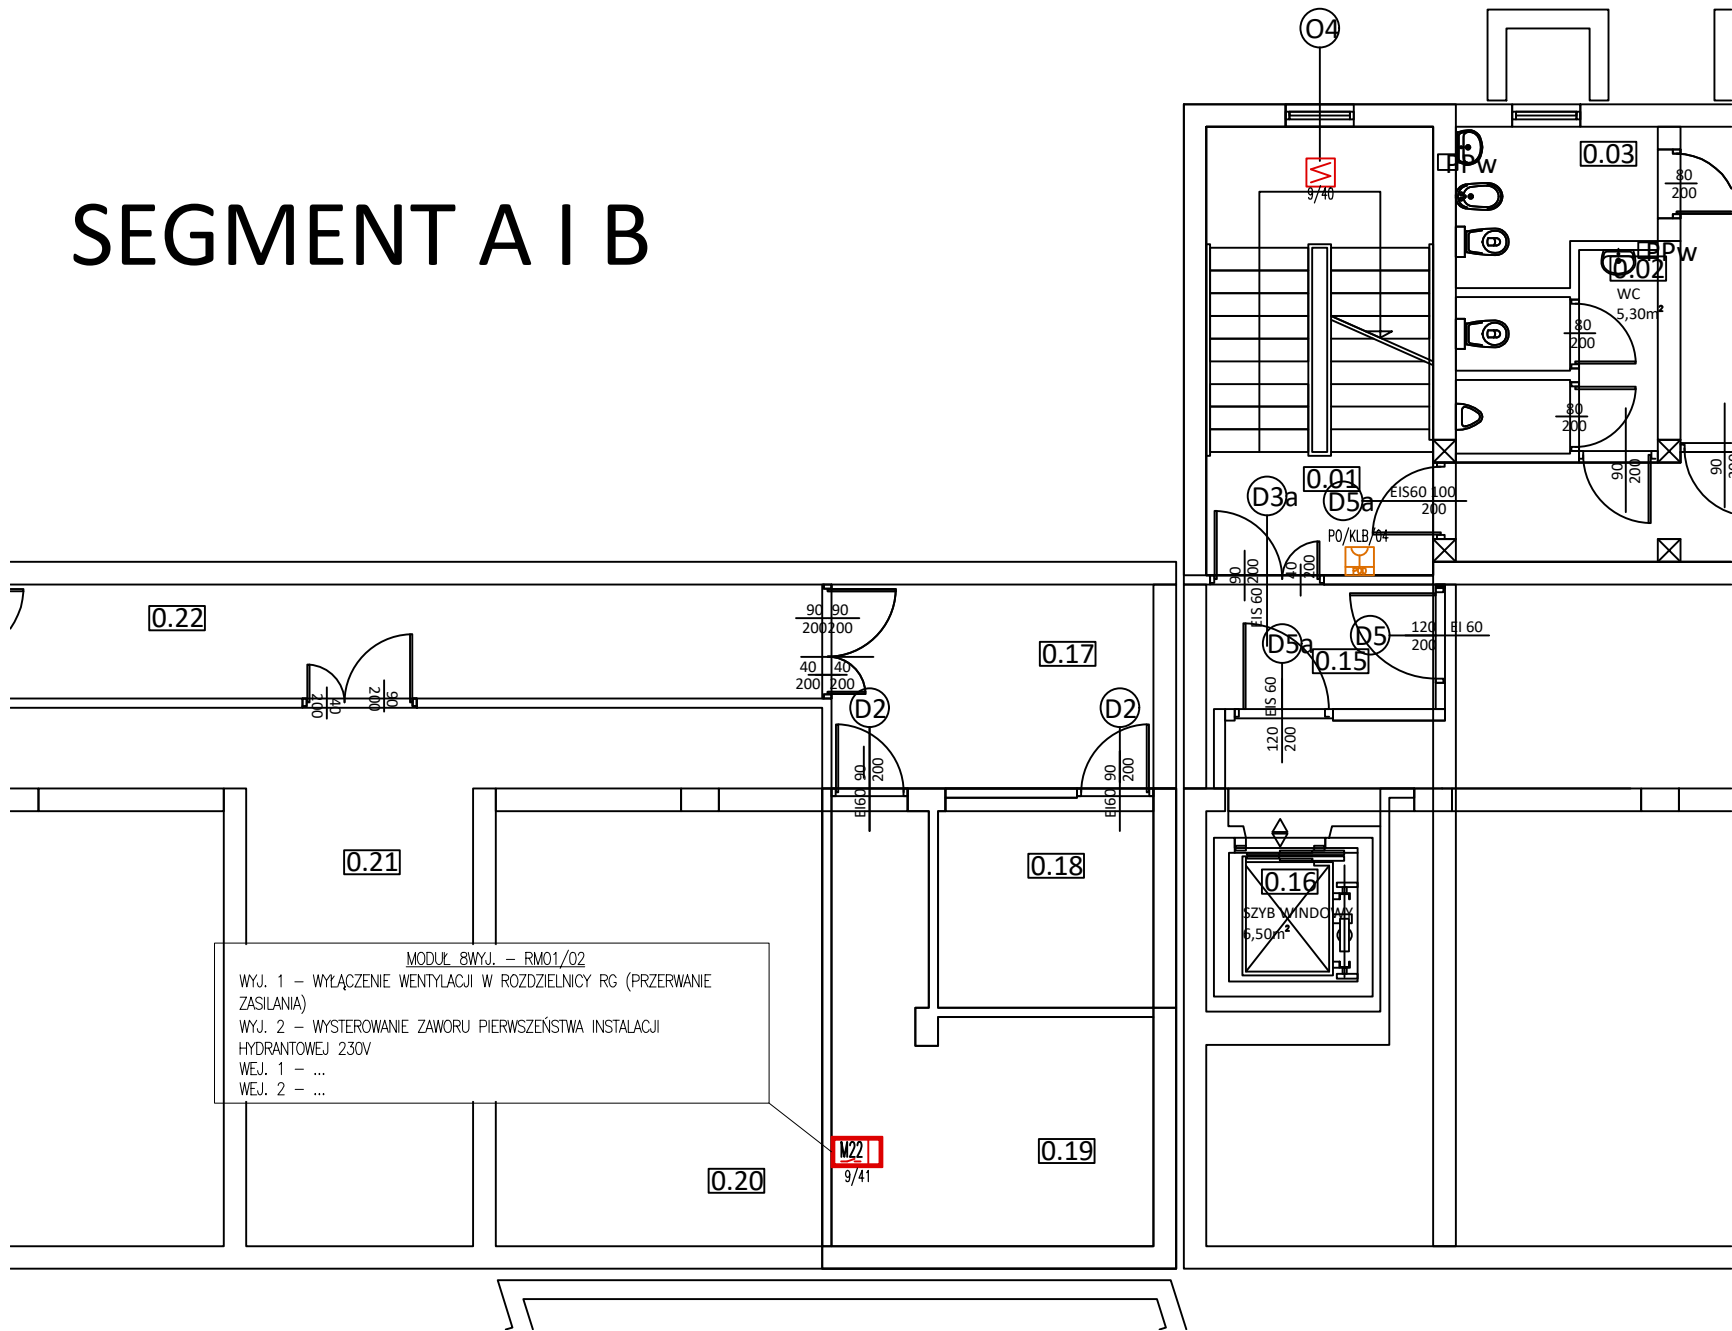


LEGENDA:

- PRZYCIISK PRZECIWOPOŻAROWEGO WYŁĄCZNIKA PRĄDU DLA BUDYNKU URZĘDU SKARBOWEGO
- MODUŁ SAP
- ISTN. CZUJKA DYMU – OPTYCZNA ZMIANA LOKALIZACJI
- CZUJKA DYMU – OPTYCZNA
- CENTRALA ODDYMIANIA I PRZEWIETRZANIA
KLB – KLATKA SCHODOWA SEGMENTU B
KLC – KLATKA SCHODOWA SEGMENTU C
- PRZYCIISK ODDYMIANIA
- PRZYCIISK PRZEWIETRZANIA
- SIŁOWNIK KLAPY ODDYMIANIA
- SIŁOWNIK OKIEN NAPIEWIERZAJĄCYCH

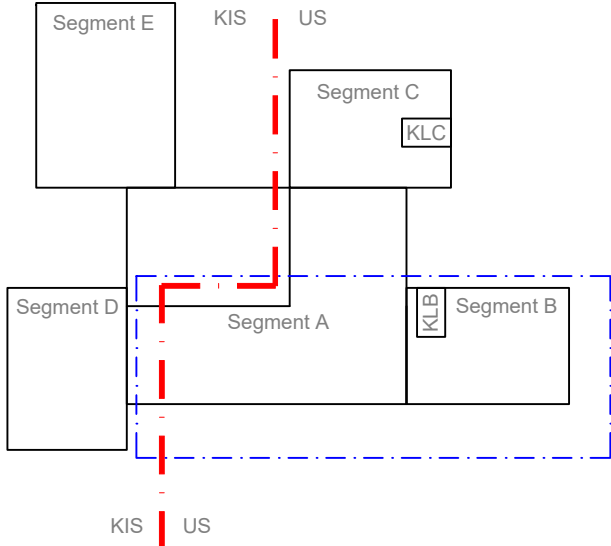


Jednostka projektowa: PROJEKTOWANIE ARCHITKTONICZNE MARIA ZUBEK		Nr umowy: 2401-ILZ.023.1.161.2025	
Zamawiający: Izba Administracji Skarbowej w Katowicach ul. Damrota 25 40-022 Katowice		Adres inwestycji: Józefa Retingera 1, 42-500 Będzin DZ.NR 6530 ID DZ. 240101_1.0001	
Nr MPZP: xxxix/311/97		Zamierzenie budowlane: Dostosowanie budynku Urzędu Skarbowego w Będzinie do obowiązujących przepisów z zakresu ochrony przeciwpożarowej” (segment A, B ,C)	
Nr tomu: 1		Przedmiot opracowania: BUDYNEK BIUROWY	
Rodz. oprac.: PW		Nazwa rysunku: PLAN INSTALACJI NISKOPRĄDOWEJ - KONDYGNACJA PIWNICA	
Branża: elektryczna		Nr rys.: IEN-141	
Data: 11.2025		Skala: 1:100	WARIANT: 1
Funkcja:	Tytuł, imię i nazwisko	Nr uprawnień, specjalność	Podpis
Projektant:	mgr inż. Mirosław Kuna	SLK/1072/PW0E/05	
Sprawdzający:	mgr inż. Łukasz Wawrzyczek	SLK/5604/PWBE/15	


SEGMENT C

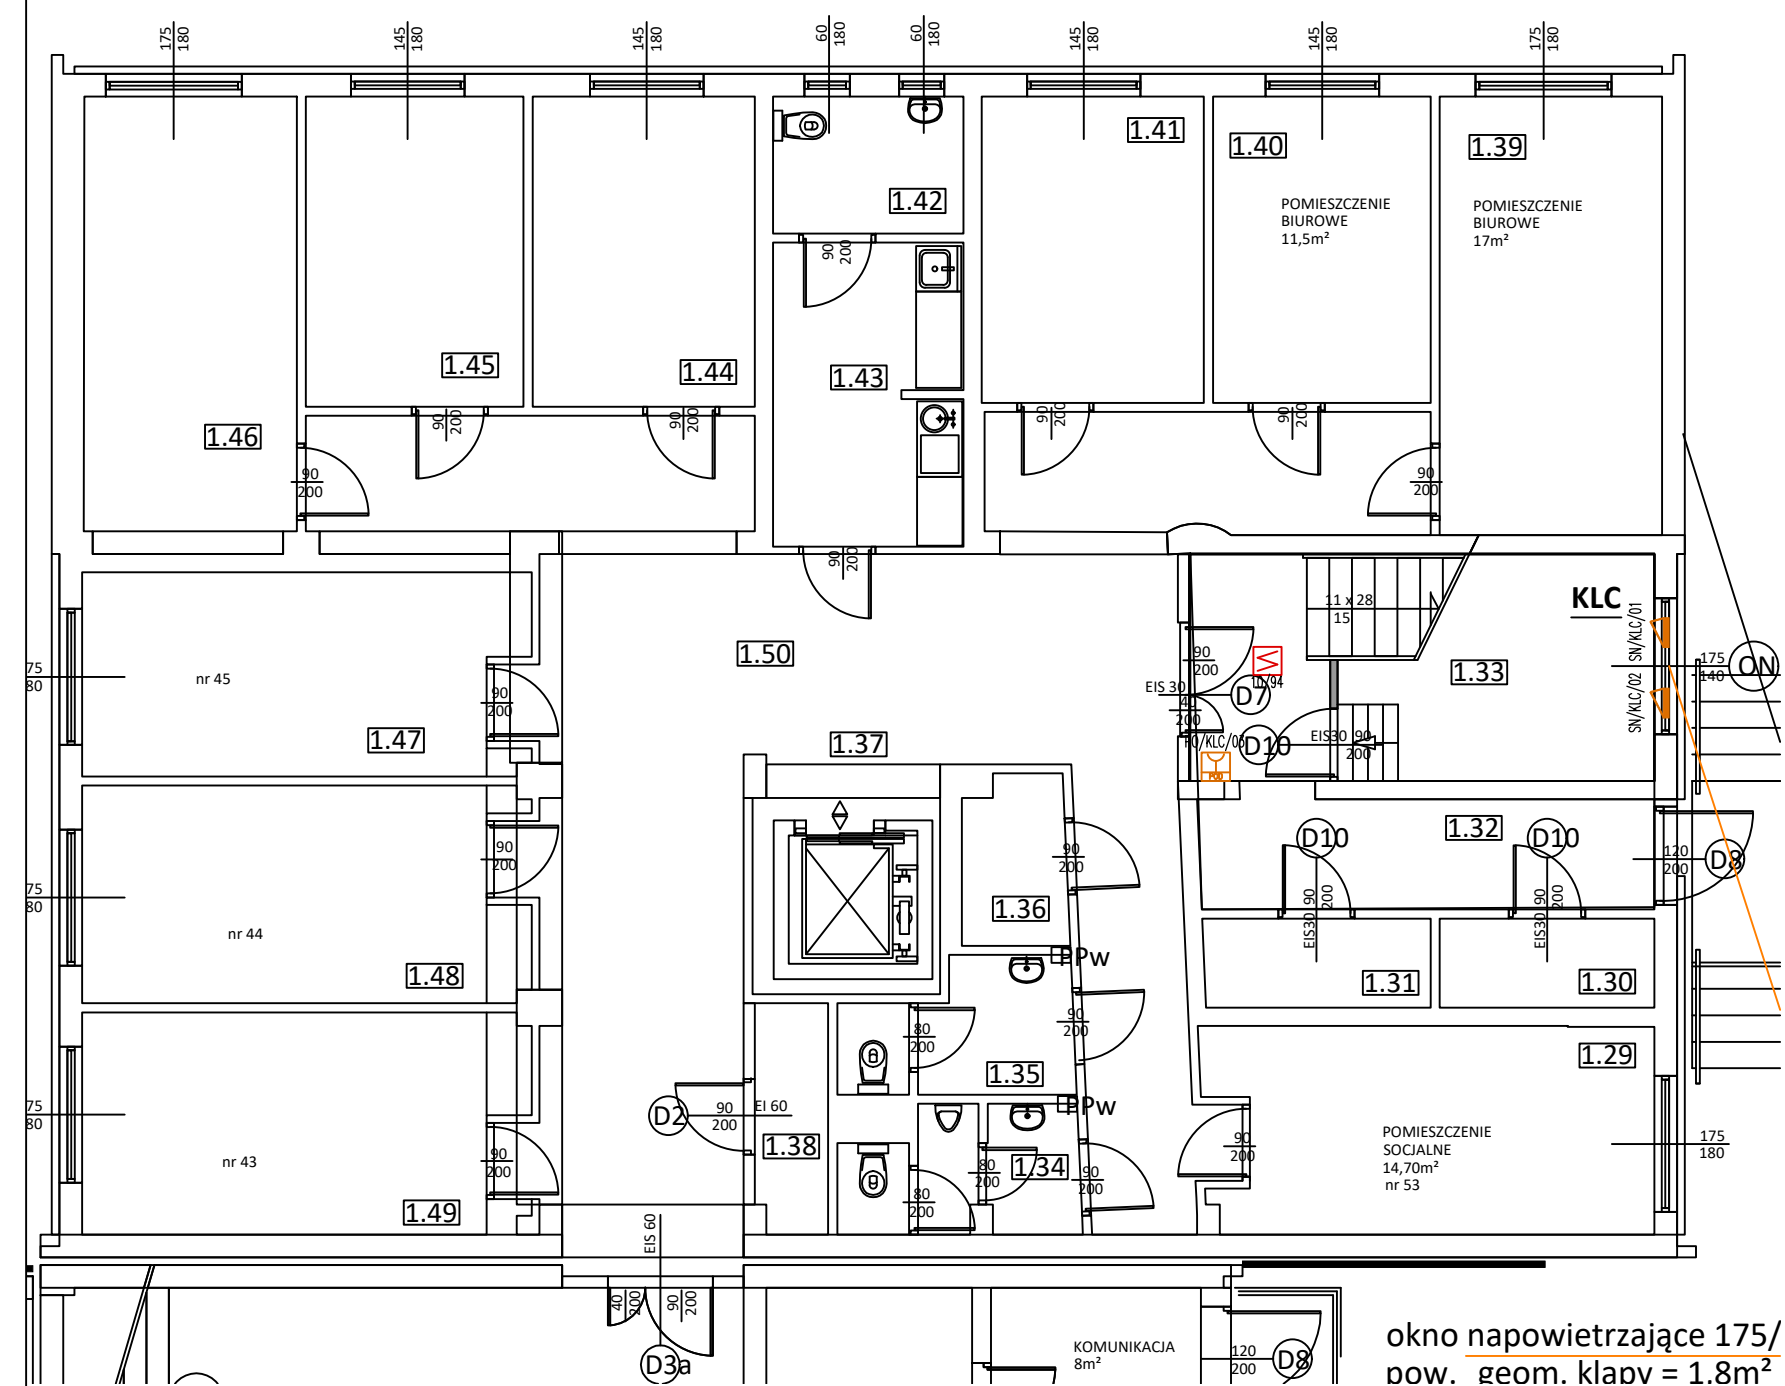

SEGMENT A I B

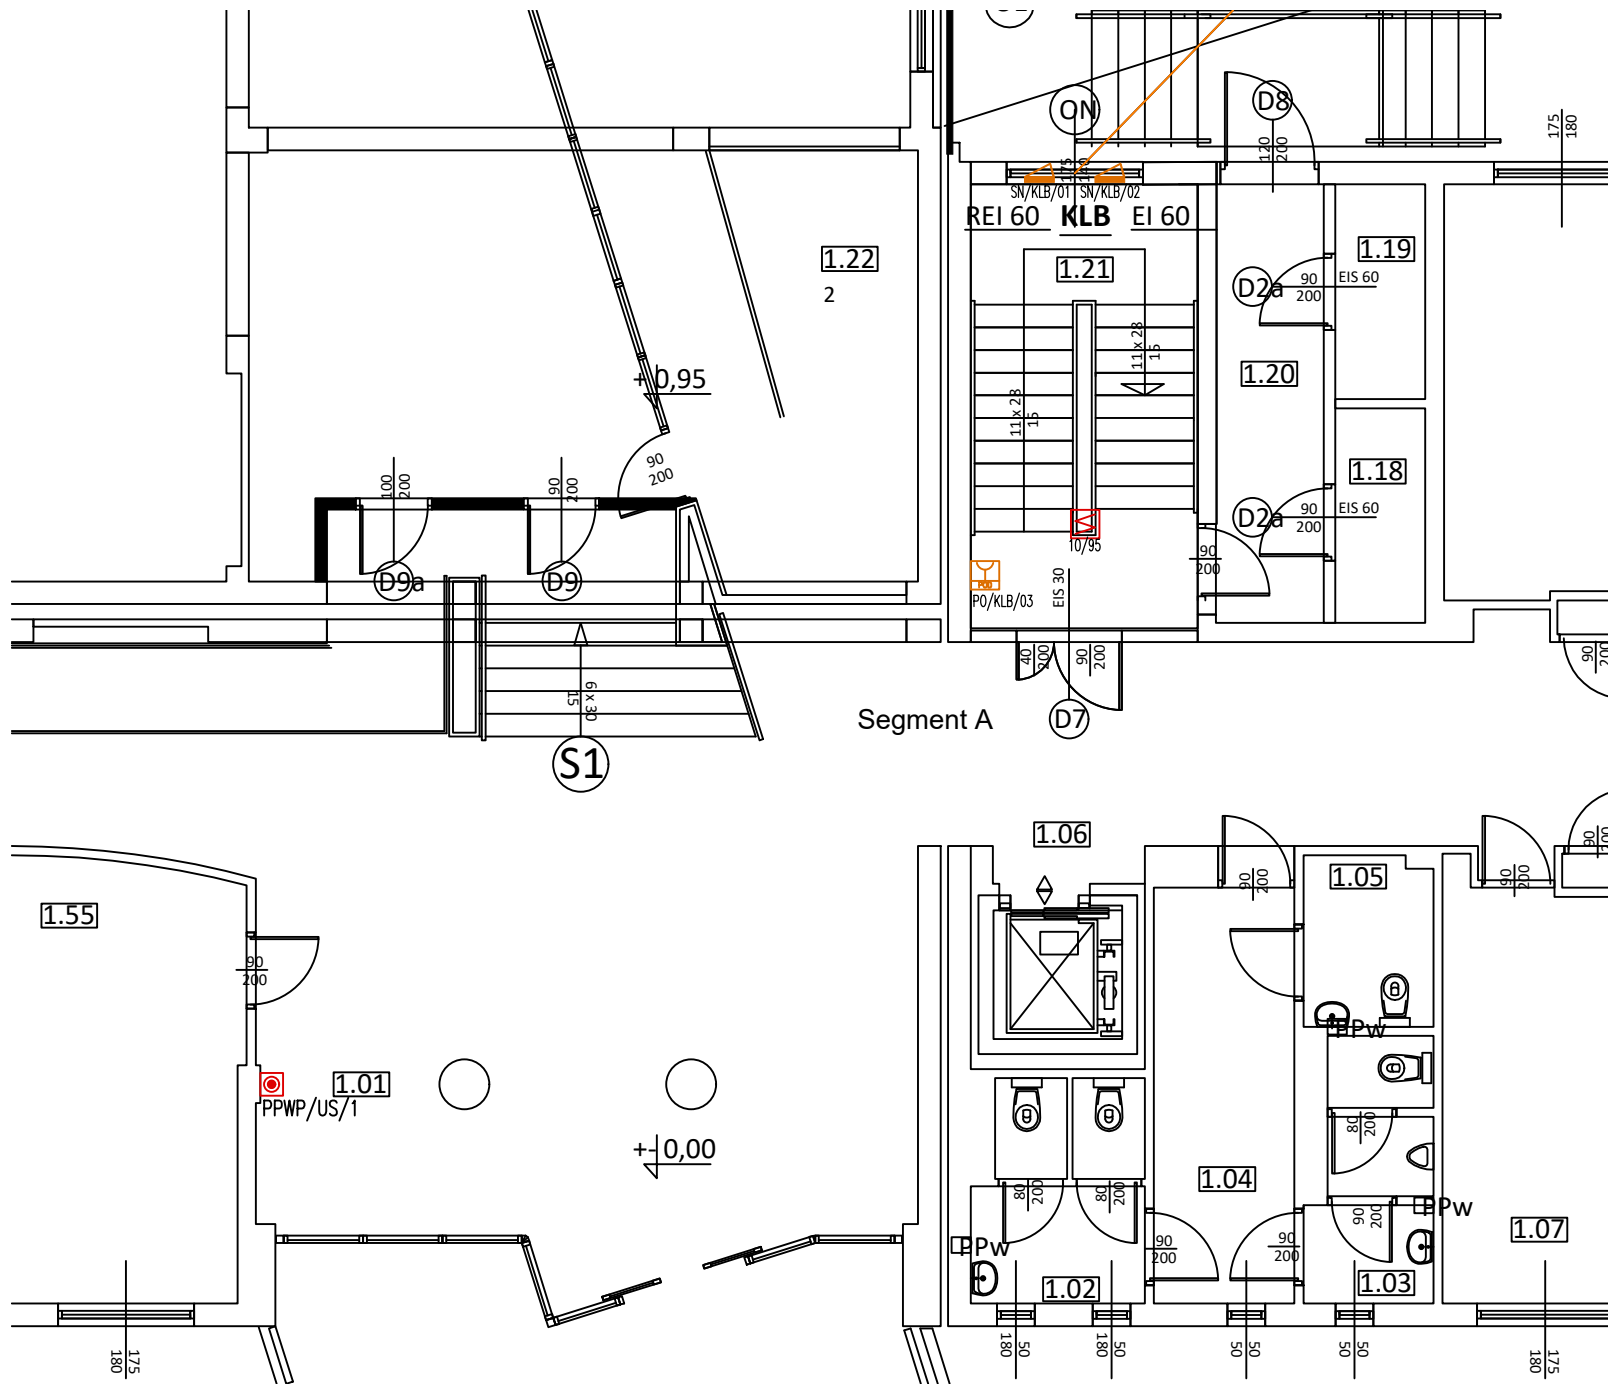


ZESTAWIENIE POWIERZCHNI KONDYGNACJA 1 - PARTER				
L.P.	NAZWA	POW./m²		
1.01	KOMUNIKACJA	120,70	1.31	POM. POMOCNICZE 3,50
1.02	TOALETA	6,00	1.32	KORYTARZ 8,70
1.03	TOALETA	5,00	1.33	KLC KLATKA SCHODOWA 18,80
1.04	KOMUNIKACJA	10,20	1.34	TOALETY 4,50
1.05	TOALETY	3,30	1.35	TOALETY 4,50
1.06	SZYB WINDOWY	6,50	1.36	TOALETY 3,00
1.07	POM. BIUROWE	14,50	1.37	SZYB WINDOWY 6,50
1.08	POM. BIUROWE	16,00	1.38	POM. TECHNICZNE 3,00
1.09	POM. BIUROWE	15,50	1.39	POM. BIUROWE 17,00
1.10	POM. BIUROWE	17,80	1.40	POM. BIUROWE 11,50
1.11	POM. BIUROWE	11,60	1.41	POM. BIUROWE 12,00
1.12	POM. BIUROWE	12	1.42	TOALETA 4,50
1.13	POM. BIUROWE	12,50	1.43	POMIESZCZENIA 10,00
1.14	POM. BIUROWE	16,00	1.44	POM. BIUROWE 12,00
1.15	POM. BIUROWE	46,50	1.45	POM. BIUROWE 11,90
1.16	KOMUNIKACJA	7,04	1.46	POM. BIUROWE 16,00
1.17	KOMUNIKACJA	33,50	1.47	POM. BIUROWE 14,50
1.18	POM. TECHNICZNE	7,70	1.48	POM. BIUROWE 15,00
1.19	POM. TECHNICZNE	16,30	1.49	POM. BIUROWE 15,50
1.20	KORYTARZ	16,30	1.50	HOL 72,00
1.21	KLB KLATKA SCHODOWA	17	1.51	KOMUNIKACJA 28,80
1.22	POM. BIUROWE	12,00	0.52	POM. POMOCNICZE 31,86
1.23	HOL	28,00	1.52	POM. POMOCNICZE 31,86
1.24	KASA	3,50	0.53	POM. POMOCNICZE 23,79
1.25	KASA	3,50	1.53	POM. POMOCNICZE 22,96
1.26	KOMUNIKACJA	12,70	1.54	SALA OPERACYJNA 130,00
1.27	KOMUNIKACJA	8,00	1.55	OCHRONA 17,00
1.28	POMIESZCZENIE	8,20	1.56	POM. BIUROWE 14,00
1.29	POM. SOCJALNE	14,70	1.57	POM. BIUROWE 16,00
1.30	POM. POMOCNICZE	3,50	1.58	POM. BIUROWE 16,00
			1.59	POM. BIUROWE 15,50

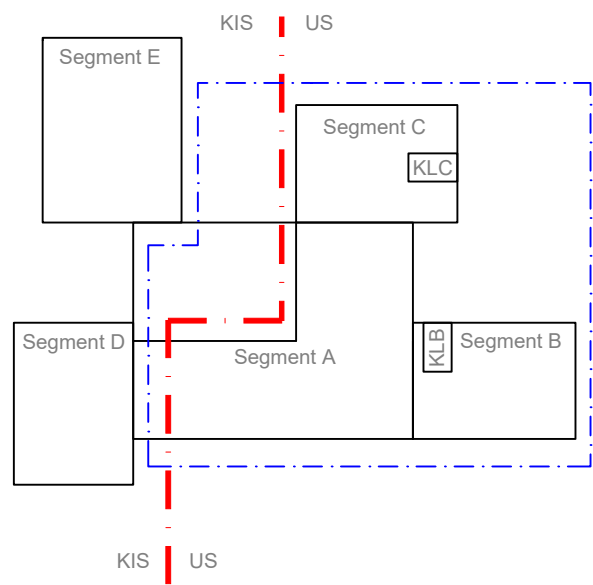



- LEGENDA:
- PPWP/US/x PRZYCISK PRZECIWPÓŻAROWEGO WYŁĄCZNIKA PRĄDU DLA BUDYNKU URZĘDU SKARBOWEGO
 - V221 MODUŁ SAP
 - xxx ISTN. CZUJKA DYMU – OPTYCZNA ZMIANA LOKALIZACJI
 - xxx CZUJKA DYMU – OPTYCZNA
 - COD C00/Klx CENTRALA ODDYMIANIA I PRZEWIETRZANIA
 - P0/Klx/01 KLB – KLATKA SCHODOWA SEGMENTU B
 - PP/Klx/01 KLC – KLATKA SCHODOWA SEGMENTU C
 - S0/Klx/01 PRZYCISK ODDYMIANIA
 - SN/Klx/01 PRZYCISK PRZEWIETRZANIA
 - SIOWNIK KŁAPY ODDYMIANIA
 - SIOWNIK OKIEN NAPOWIETRZAJĄCYCH

Jednostka projektowa: PROJEKTOWANIE ARCHITKTONICZNE MARIA ZUBEK ul. RÓŻANA 2/7, 40-045 KATOWICE, email: oxopl@gmail.com		Nr umowy: 2401-ILZ.023.1.161.2025	
Zamawiający: Izba Administracji Skarbowej w Katowicach ul. Damrota 25 40-022 Katowice		Adres inwestycji: Józefa Retingera 1, 42-500 Będzin DZ.NR 6530 ID DZ. 240101_1.0001	
Nr MPZP: xxx/311/97		Zamierzenie budowlane: Dostosowanie budynku Urzędu Skarbowego w Będzinie do obowiązujących przepisów z zakresu ochrony przeciwpożarowej" (segment A, B ,C)	
Nr tomu: 1		Przedmiot opracowania: BUDYNEK BIUROWY	
Rodz. oprac.: PW		Nazwa rysunku: PLAN INSTALACJI NISKOPRĄDOWEJ - KONDYGNACJA PARTER	
Branża: elektryczna		Nr rys.: IEN-142	
Data: 11.2025		Skala: 1:100 WARIANT: 1	
Funkcja: Tytuł, imię i nazwisko		Nr uprawnień, specjalność	
Projektant: mgr inż. Mirosław Kuna		SLK/1072/PWOE/05	
Sprawdzający: mgr inż. Łukasz Wawrzyczek		SLK/5604/PWBE/15	

SEGMENT C

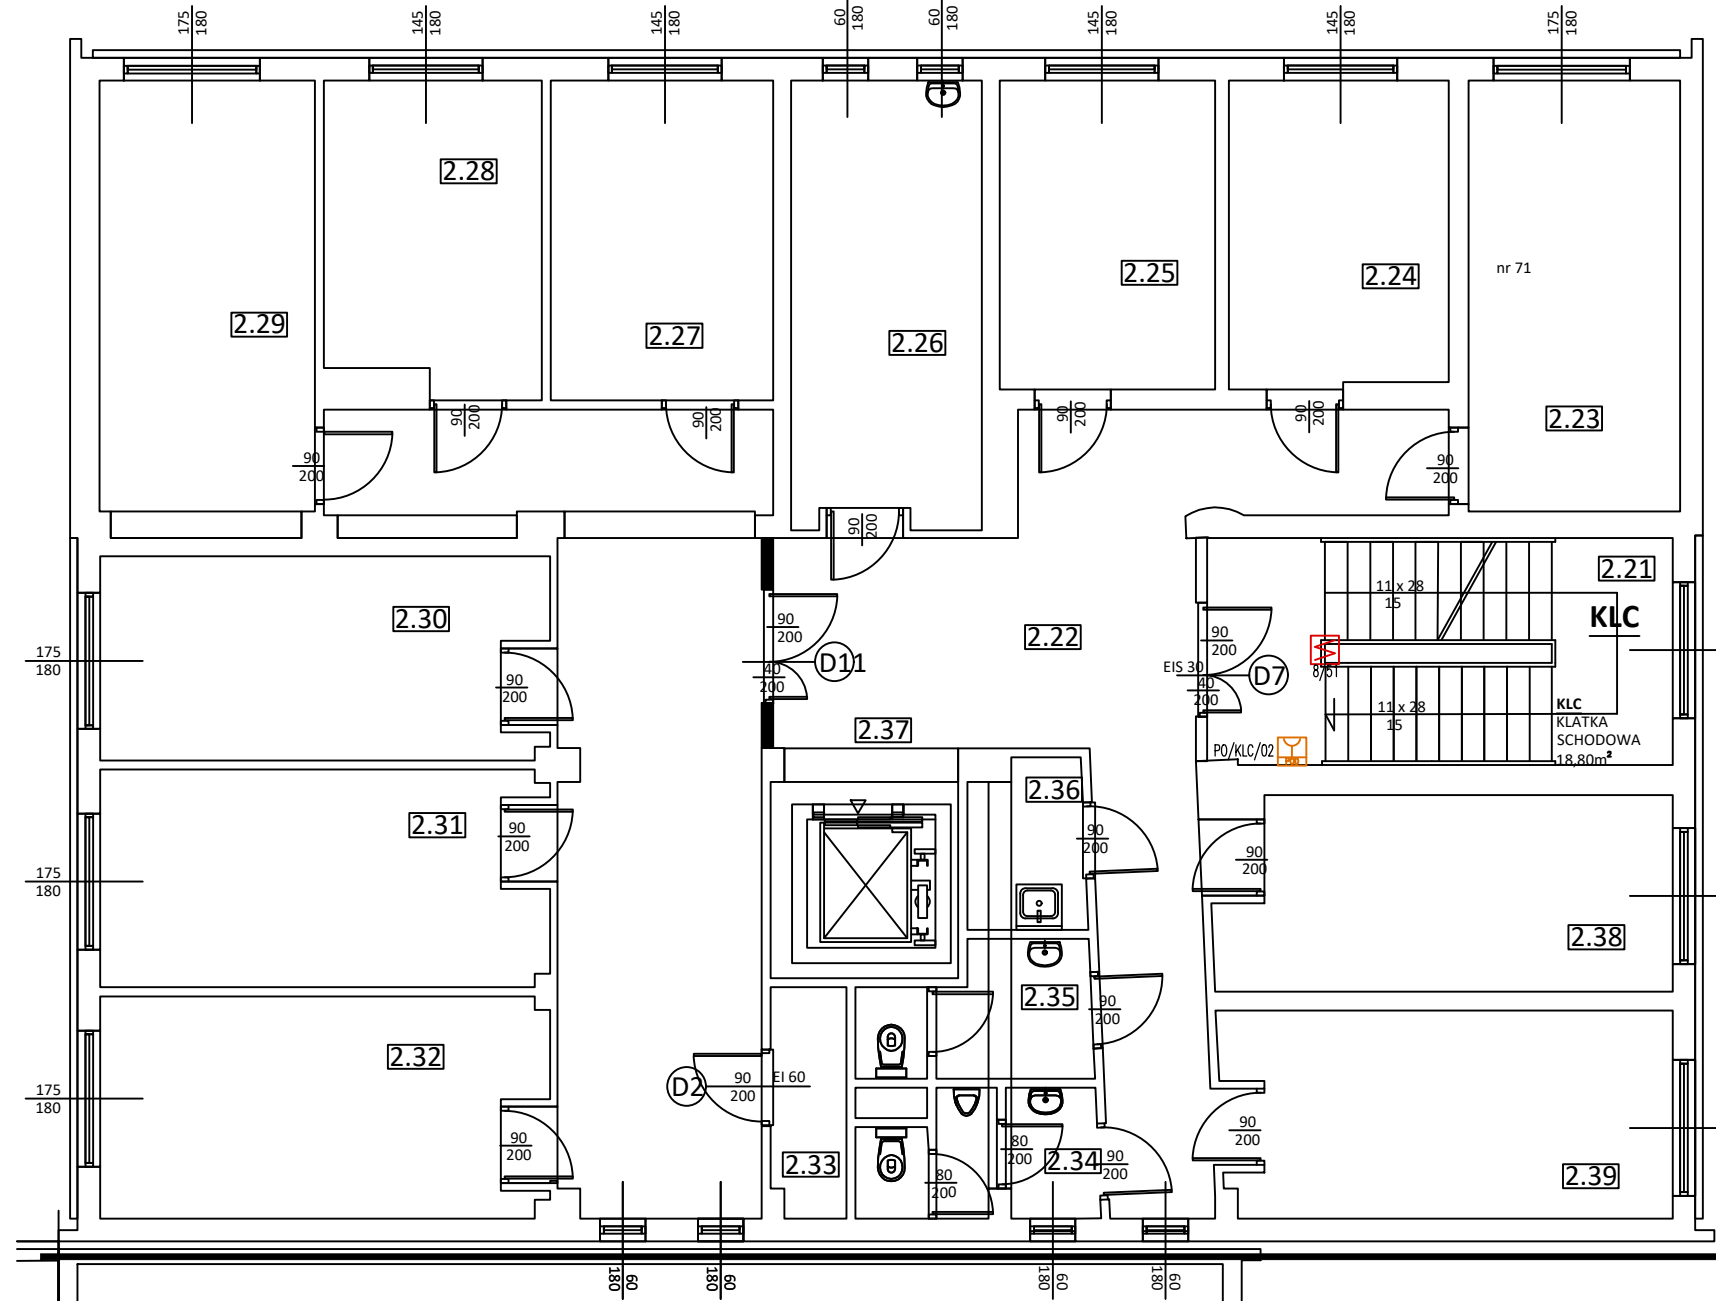

SEGMENT B

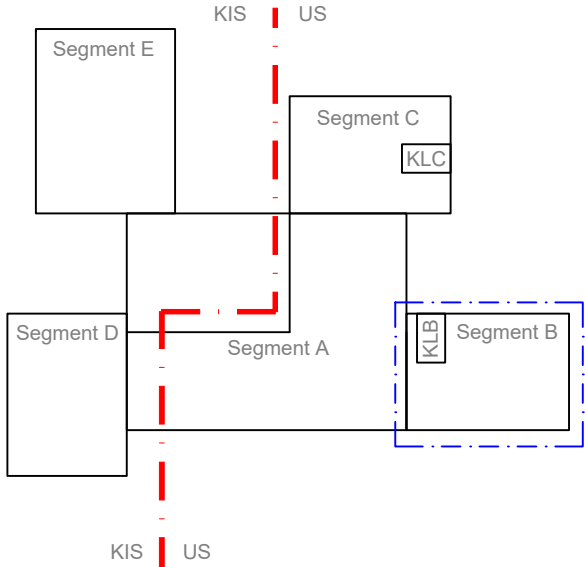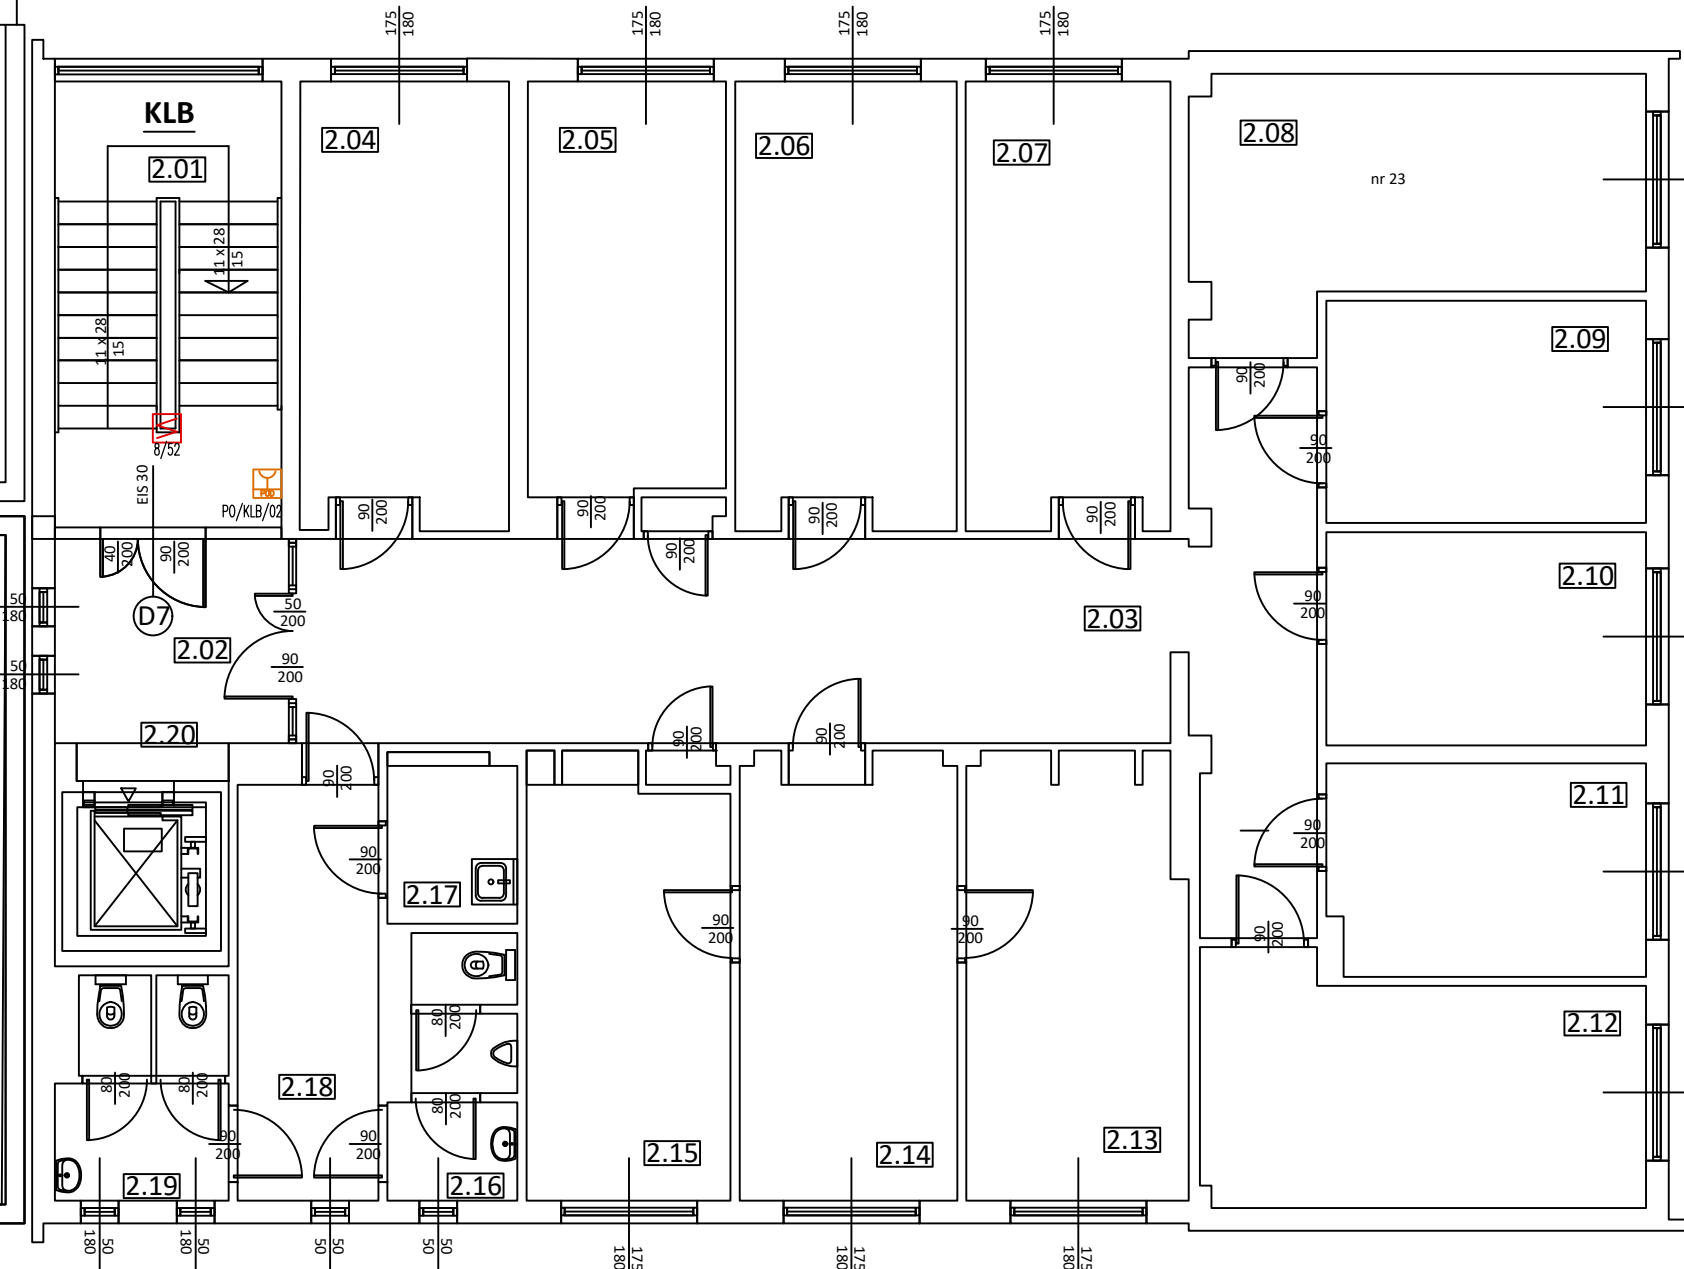

ZESTAWIENIE POWIERZCHNI KONDYGNACJA2 - 1 PIĘTRO		
L.P.	NAZWA	POW./m²
2.01	KLB_KLATKA	17,00
2.02	KOMUNIKACJA	8,30
2.03	KOMUNIKACJA	43,30
2.04	POM. BIUROWE	15,00
2.05	POM. BIUROWE	14,20
2.06	POM. BIUROWE	16,10
2.07	POM. BIUROWE	14,90
2.08	POM. BIUROWE	17,90
2.09	POM. BIUROWE	12,50
2.10	POM. BIUROWE	12,00
2.11	POM. BIUROWEE	11,60
2.12	POM. BIUROWE	17,80
2.13	POM. BIUROWE	15,50
2.14	POM. BIUROWE	16,00
2.15	SERWEROWNIA	14,50
2.16	TOALETA	5,00
2.17	TOALETA	3,80
2.18	PKOMUNIKACJA	10,20
2.19	TOALETA	6,00

2.20	SZYB WINDOWY	6,50
2.21	KLC KLATKA SCHODOWA	18,80
2.22	HOL	70,00
2.23	POM. BIUROWE	16,00
2.24	POM. BIUROWE	11,70
2.25	POM. BIUROWE	11,60
2.26	POM. BIUROWE	14,20
2.27	POM. BIUROWE	12,40
2.28	POM. BIUROWE	11,60
2.29	POM. BIUROWE	16,00
2.30	POM. BIUROWE	14,30
2.31	POM. BIUROWE	15,20
2.32	POM. BIUROWE	15,20
2.33	POM. TECHNICZNE	3,00
2.34	TOALETA	4,50
2.35	TOALETA	4,70
2.36	POM. SOCJALNE	3,30
2.37	SZYB WINDOWY	6,50
2.38	POM. SOCJALNE	14,00
2.39	POM. SOCJALNE	14,80
RAZEM		555.90

LEGENDA:

PPWP/US/x

W21

xxx

xxx

COD

PO/KLx/01

PP/KLx/01

SO/KLx/01

SN/KLx/01

PRZYCISK PRZECIWPOŻAROWEGO WYŁĄCZNIKA PRĄDU DLA BUDYNKU URZĘDU SKARBOWEGO

MODUŁ SAP

ISTN. CZUJKA DYMU – OPTYCZNA ZMIANA LOKALIZACJI

CZUJKA DYMU – OPTYCZNA

CENTRALA ODDYMIANIA I PRZEWIETRZANIA
KLB – KLATKA SCHODOWA SEGMENTU B
KLC – KLATKA SCHODOWA SEGMENTU C

PRZYCISK ODDYMIANIA


PRZYCISK PRZEWIETRZANIA

SIŁOWNIK KLAPY ODDYMIANIA



SIŁOWNIK OKIEN NAPONIEWIERZAJĄCYCH

Jednostka projektowa:  PROJEKTOWANIE ARCHITKTONICZNE MARIA ZUBEK ul. RÓŻANA 2/7, 40-045 KATOWICE, email: oxopl@gmail.com		Nr umowy: 2401-ILZ.023.1.161.2025	
Zamawiający: Izba Administracji Skarbowej w Katowicach ul. Damrota 25 40-022 Katowice		Adres inwestycji: Józefa Retingera 1, 42-500 Będzin DZ.NR 6530 ID DZ. 240101_1.0001	
Nr MPZP: xxxix/311/97		Zamierzenie budowlane: Dostosowanie budynku Urzędu Skarbowego w Będzinie do obowiązujących przepisów z zakresu ochrony przeciwpożarowej” (segment A, B ,C)	
Nr tomu: 1		Przedmiot opracowania: BUDYNEK BIUROWY	
Rodz. oprac.: PW		Nazwa rysunku: PLAN INSTALACJI NISKOPRĄDOWEJ - KONDYGNACJA 1 PIĘTRO	
Branża: elektryczna		Nr rys.: IEN-143	
Data: 11.2025		Skala: 1:100 WARIANT: 1	
Funkcja:		Tytuł, imię i nazwisko	
Projektant:		mgr inż. Mirosław Kuna	
Sprawdzający:		mgr inż. Łukasz Wawrzyczek	
		Nr uprawnień, specjalność	
		SLK/1072/PW0E/05	
		SLK/5604/PWBE/15	
		Podpis	

SEGMENT C

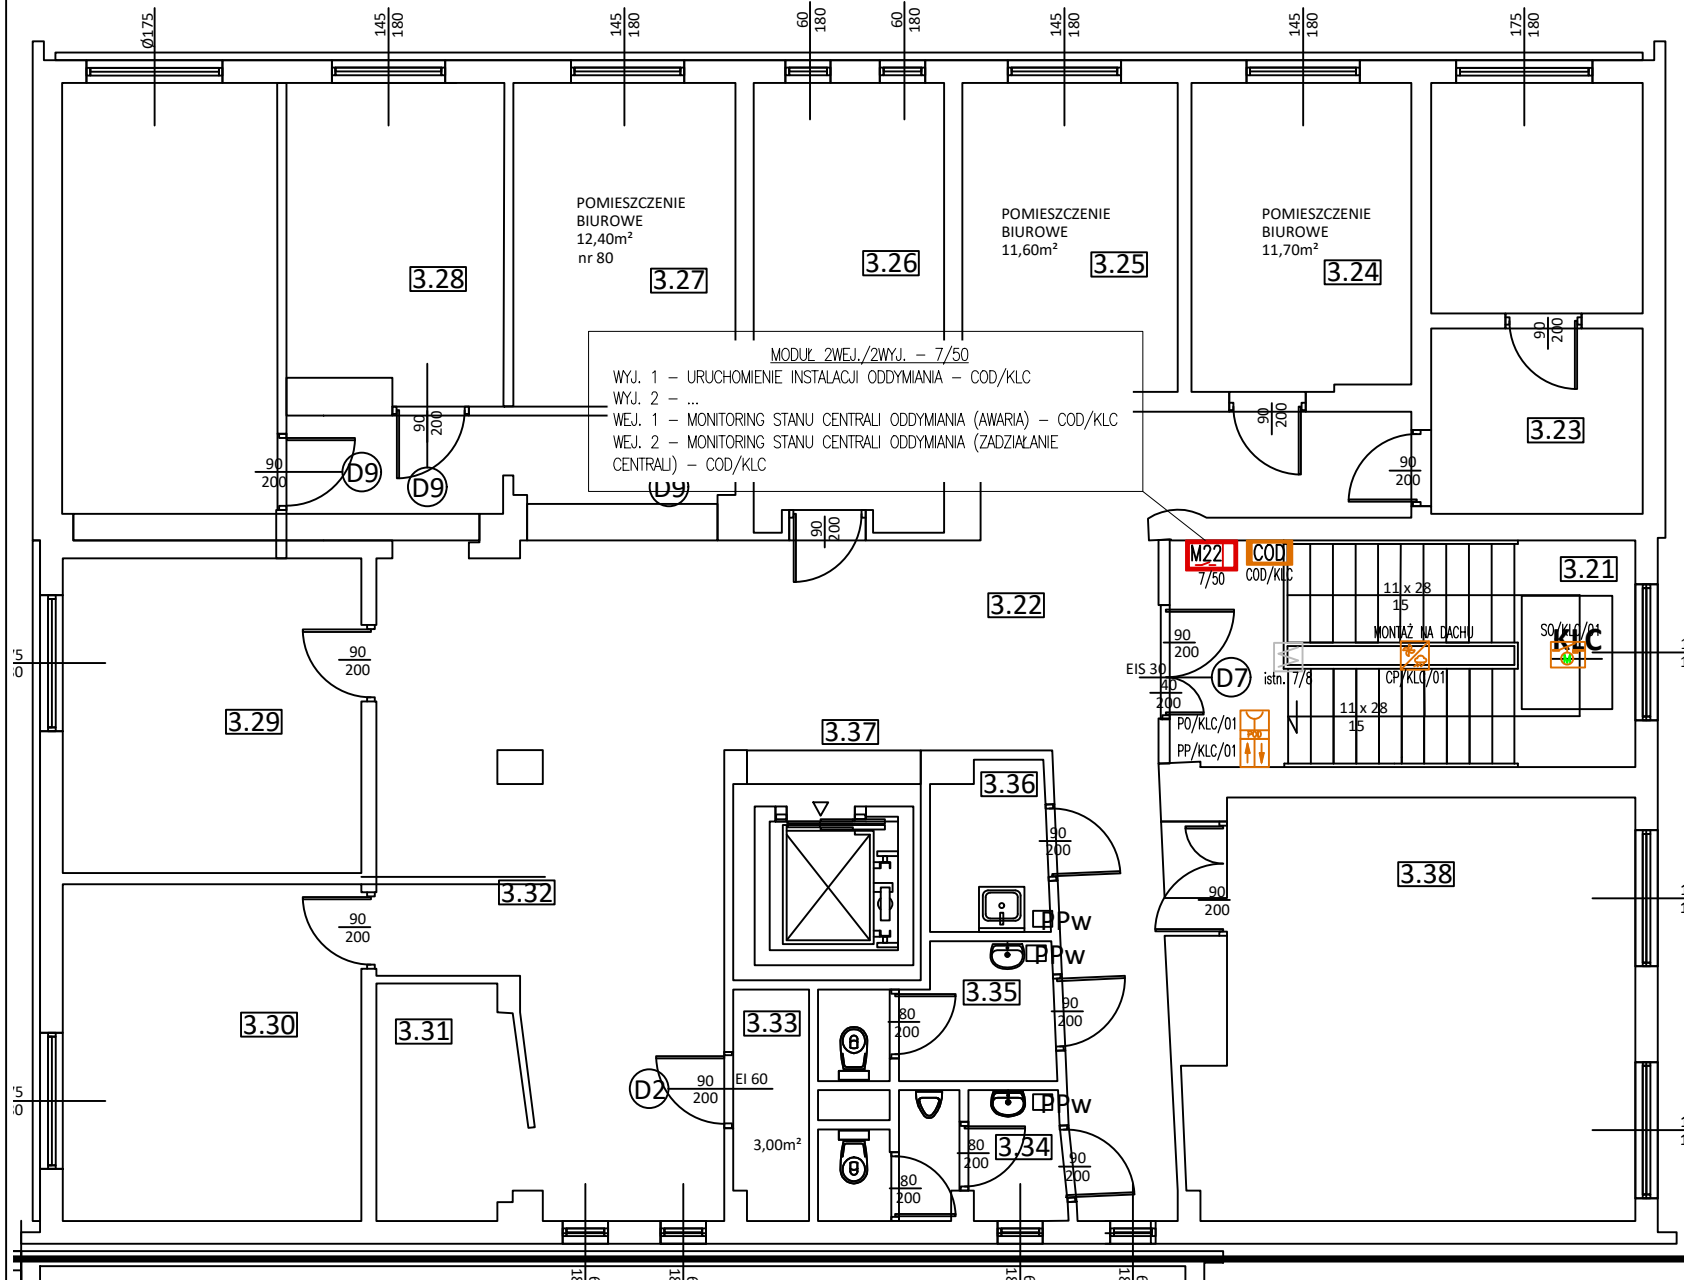

SEGMENT B

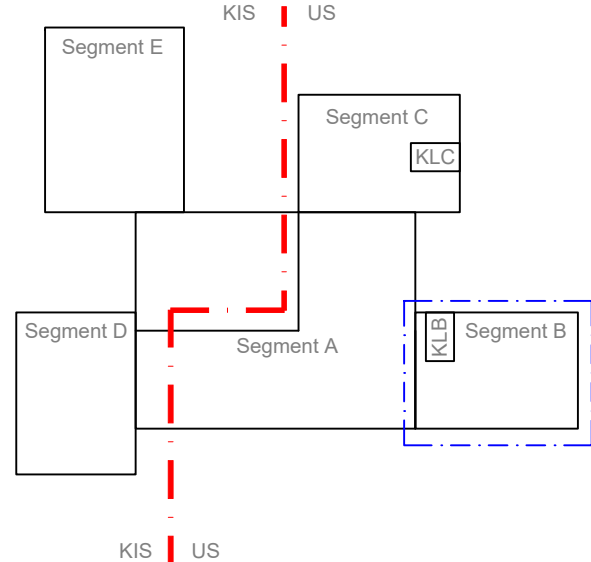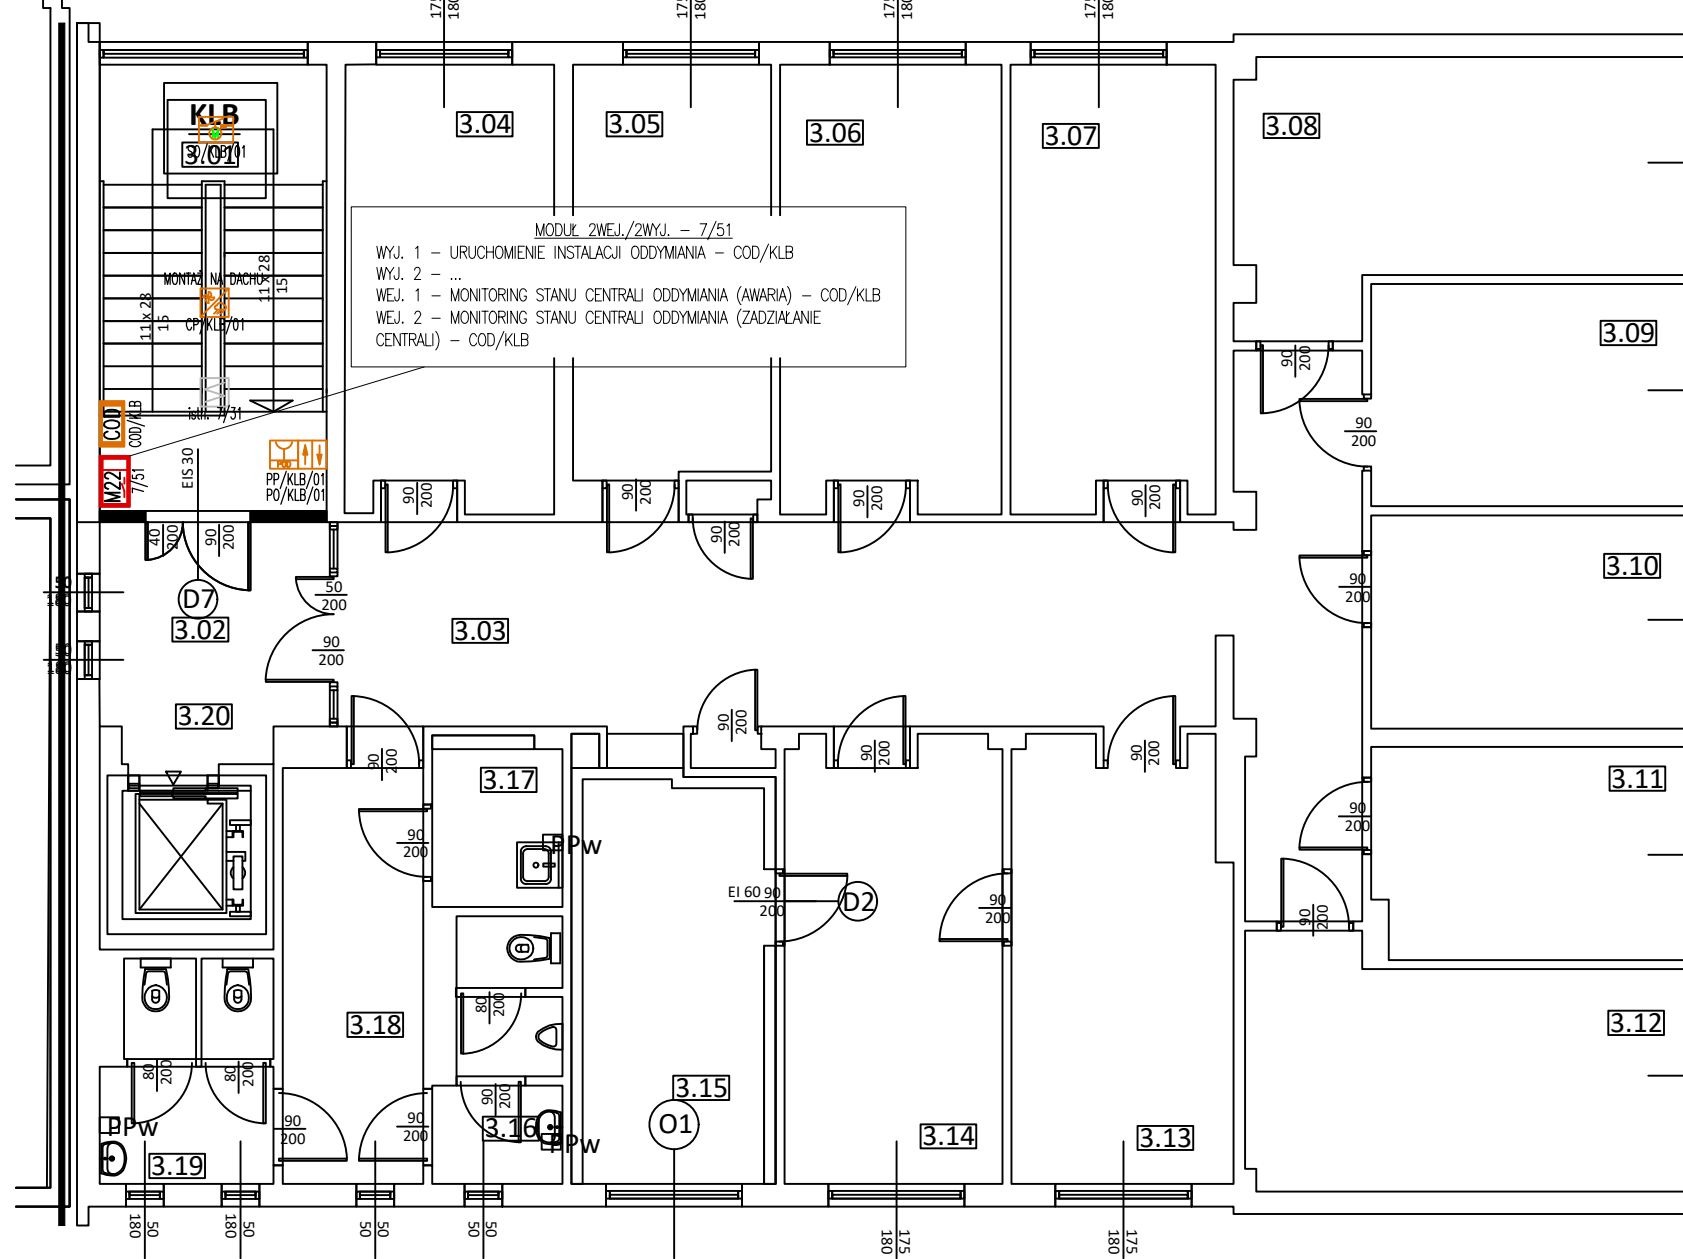

ZESTAWIENIE POWIERZCHNI KONDYGNACJA3 - 2 PIĘTRO		
L.P.	NAZWA	POW./m²
3.01	KLB_KLATKA	17,00
3.02	KOMUNIKACJA	8,30
3.03	KOMUNIKACJA	43,30
3.04	POM. BIUROWE	15,00
3.05	POM. BIUROWE	14,20
3.06	POM. BIUROWE	16,10
3.07	POM. BIUROWE	14,90
3.08	POM. BIUROWE	17,90
3.09	POM. BIUROWE	12,50
3.10	POM. BIUROWE	12,00
3.11	POM. BIUROWE	11,60
3.12	POM. BIUROWE	17,80
3.13	POM. BIUROWE	15,50
3.14	POM. BIUROWE	16,00
3.15	POM. BIUROWE	14,50
3.16	TOALETA	5,00
3.17	TOALETA	3,80
3.18	PKOMUNIKACJA	10,20
3.19	TOALETA	6,00
3.20	SZYB WINDOWY	6,50
3.21	KLC KLATKA SCHODOWA	18,80
3.22	HOL	32,50
3.23	POM. BIUROWE	16,00
3.24	POM. BIUROWE	11,70
3.25	POM. BIUROWE	11,60
3.26	POM. BIUROWE	14,20
3.27	POM. BIUROWE	12,40
3.28	POM. BIUROWE	11,60
3.29	POM. BIUROWE	14,30
3.30	POM. BIUROWE	15,20
3.31	POM. SOCJALNE	3,80
3.32	POM. BIUROWE	33,80
3.33	POM. TECHNICZNE	3,00
3.34	TOALETA	4,50
3.35	TOALETA	4,70
2.36	POM. SOCJALNE	3,30
2.37	SZYB WINDOWY	6,50
2.38	SALA KONFERENCYJNA	30,20
RAZEM		526,20

- LEGENDA:
- PPWF/US/x PRZYCIISK PRZECIWPÓŻAROWEGO WYŁĄCZNIKA PRĄDU DLA BUDYNKU URZĘDU SKARBOWEGO
 - M22 MODUL SAP
 - XXX ISTN. CZUJKA DYMU – OPTYCZNA ZMIANA LOKALIZACJI
 - XXX CZUJKA DYMU – OPTYCZNA
 - COO COO/KLx CENTRALA ODDYMIANIA I PRZEWIETRZANIA KLB – KLATKA SCHODOWA SEGMENTU B KLC – KLATKA SCHODOWA SEGMENTU C
 - PO/KLx/01 PRZYCIISK ODDYMIANIA
 - PP/KLx/01 PRZYCIISK PRZEWIETRZANIA
 - SO/KLx/01 SIŁOWNIK KLAPY ODDYMIANIA
 - SN/KLx/01 SIŁOWNIK OKIEN NAPOWIETRZAJĄCYCH

Jednostka projektowa: PROJEKTOWANIE ARCHITKTONICZNE MARIA ZUBEK ul. RÓŻANA 2/7, 40-045 KATOWICE, email: oxopl@gmail.com		Nr umowy: 2401-ILZ.023.1.161.2025	
Zamawiający: Izba Administracji Skarbowej w Katowicach ul. Damrota 25 40-022 Katowice		Adres inwestycji: Józefa Retingera 1, 42-500 Będzin DZ.NR 6530 ID DZ. 240101_1.0001	
Nr MPZP: xxxix/311/97		Zamierzenie budowlane: Dostosowanie budynku Urzędu Skarbowego w Będzinie do obowiązujących przepisów z zakresu ochrony przeciwpożarowej" (segment A, B ,C)	
Nr tomu: 1		Przedmiot opracowania: BUDYNEK BIUROWY	
Rodz. oprac.: PW		Nazwa rysunku: PLAN INSTALACJI NISKOPRĄDOWEJ - KONDYGNACJA 2 PIĘTRO	
Branża: elektryczna		Nr rys.: IEN-144	
Data: 11.2025		Skala: 1:100 WARIANT: 1	
Funkcja: Tytuł, imię i nazwisko		Nr uprawnień, specjalność	
Projektant: mgr inż. Mirosław Kuna		SLK/1072/PWOE/05	
Sprawdzający: mgr inż. Łukasz Wawrzyczek		SLK/5604/PWBE/15	